


PLANTA BAIXA ESCALA :1/1000

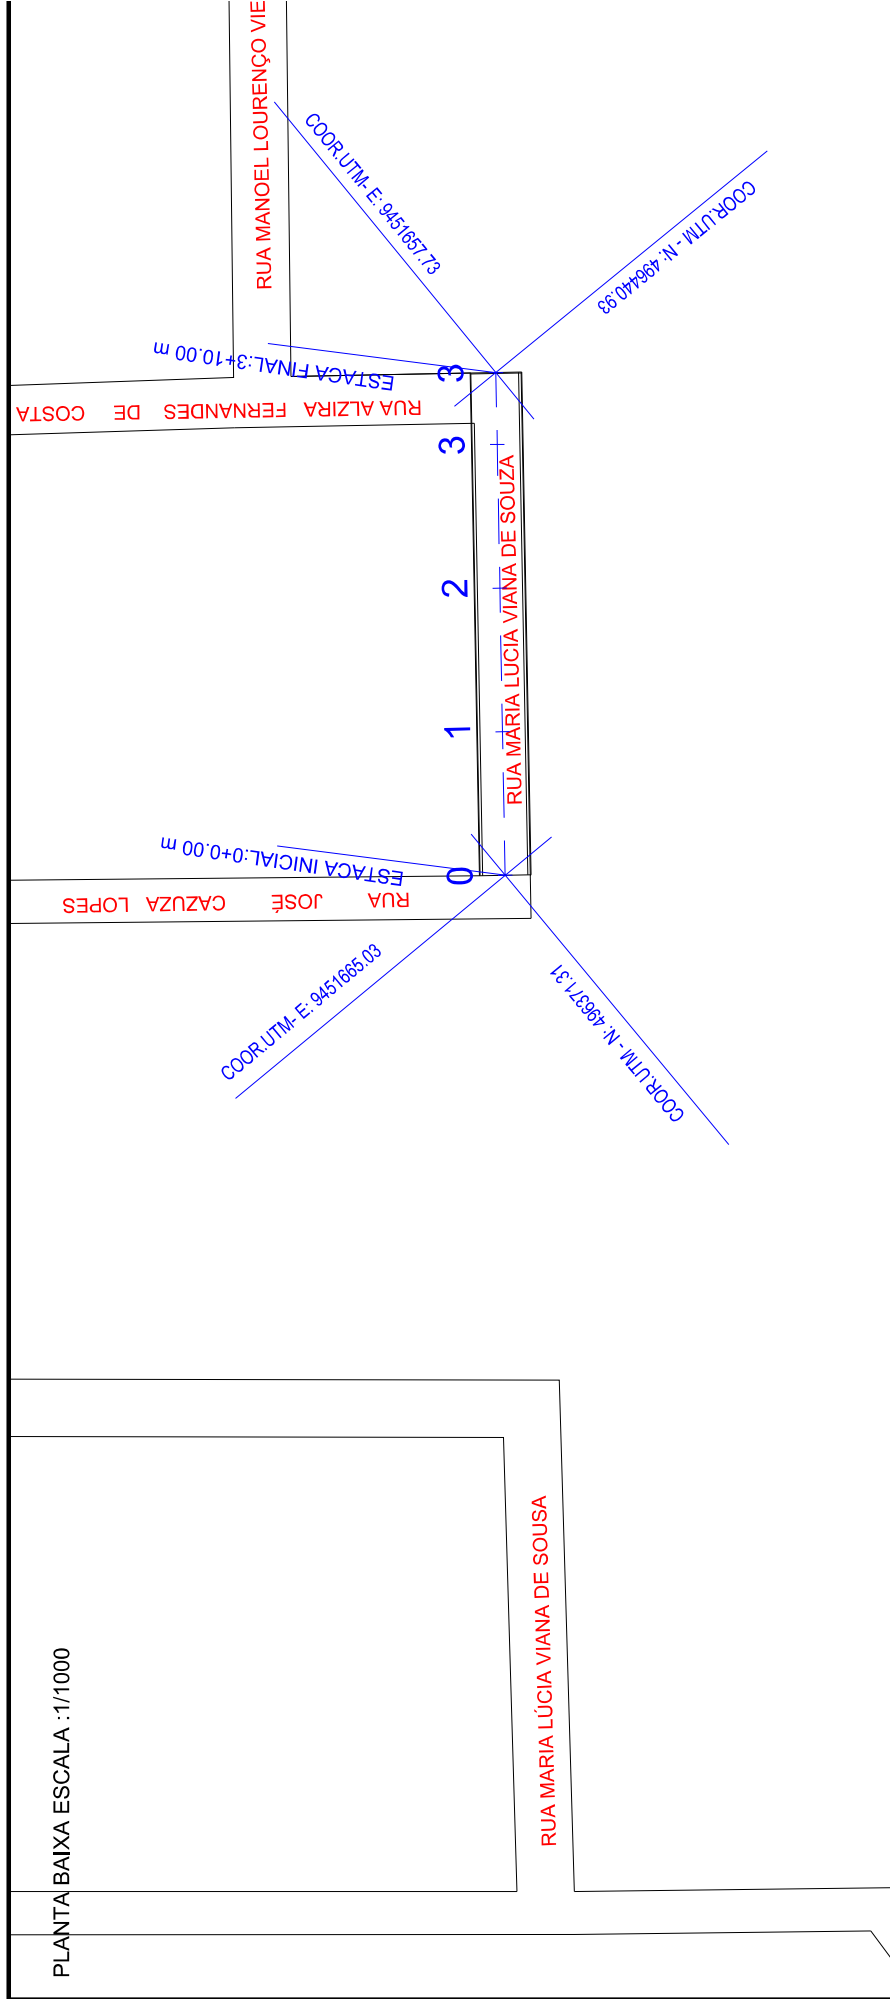

PERFIL LONGITUDINAL
ESCALA H :1/1000 / V :1/100

