



EDITAL DA TOMADA DE PREÇOS Nº 07.004/2022 - TP
Regido pela Lei n.º 8.666 de 21/06/93 – Alterada e consolidada

PREÂMBULO

A Presidente da Comissão de Licitação da Prefeitura Municipal de Quixadá, torna público para o conhecimento de todos os interessados que até as **09:00 horas do dia 26 de abril de 2022**, na sede da Comissão de Licitação, localizada no Centro Administrativo e Financeiro, à Trav. José Jorge Matias, S/N - Campo Velho, 63.907-010 - Quixadá-CE, em sessão pública, dará início aos procedimentos de recebimento e abertura dos envelopes concernentes aos documentos de habilitação e às propostas de preços, da licitação modalidade Tomada de Preços Nº 07.004/2022-TP, identificado abaixo, mediante as condições estabelecidas no presente Edital, tudo de acordo com a Lei n.º 8.666/93, de 21.06.93, alterada pela Lei n.º 8.883/94 de 08.06.94 e a legislação complementar em vigor.

Objeto:	CONTRATAÇÃO DE EMPRESA ESPECIALIZADA EM CONSTRUÇÃO CIVIL PARA EXECUTAR PROJETO DE CONSTRUÇÃO DE UMA PRAÇA COM 514,8M2 DE ÁREA CONSTRUÍDA NA AVENIDA ESTADOS UNIDOS, LOCALIZADA AO LADO DA ESCOLA MODELO, BAIRRO SÃO JOÃO, QUIXADÁ/CE.
Órgão Interessado:	Secretaria de Desenvolvimento Urbano, Meio Ambiente e Serviços Públicos
Modalidade:	Tomada de Preços
Critério de Julgamento:	Menor Preço Global
Regime de Execução:	Empreitada por Preço Global
Data e Hora de Abertura:	26 de abril de 2022 às 09:00 horas

Compõem-se o presente Edital das partes A, B e C, conforme a seguir apresentadas:

PARTE A – CONDIÇÕES PARA COMPETIÇÃO, JULGAMENTO E ADJUDICAÇÃO.

Em que são estabelecidos os requisitos e as condições para competição, julgamento e formalização do contrato.

PARTE B – ANEXOS

- Anexo 1. Termo de referência e Projeto de Engenharia;
- Anexo 2. Modelo de declaração de micro empresa;
- Anexo 3. Modelo de carta de proposta;
- Anexo 4. Modelo de declaração de visita ao local;
- Anexo 5. Modelo de procuração;
- Anexo 6. Modelo de declarações
- Anexo 7. Modelo de ficha de dados do representante legal;



Anexo 8. Minuta do contrato;
Anexo 9. Modelo de carta de fiança bancária.

GLOSSÁRIO:

Sempre que as palavras ou siglas indicadas abaixo aparecerem neste documento de Edital, ou em quaisquer de seus anexos, terão os seguintes significados:

- COMISSÃO: Comissão de Licitação da Prefeitura de Quixadá
- CONTRATADA: Empresa vencedora desta licitação em favor da qual foi adjudicado o seu objeto.
- CONTRATANTE/ADMINISTRAÇÃO: Prefeitura Municipal de Quixadá
- CRC: Certificado de Registro Cadastral expedido pela Prefeitura Municipal de Quixadá.
- FISCALIZAÇÃO: Secretaria de Desenvolvimento Urbano, Meio Ambiente e Serviços Públicos do Município de Quixadá
- LICITANTE/PROPONENTE: Empresa que apresenta proposta para este certame.
- ABNT – Associação Brasileira de Normas Técnicas.
- PMQ – Prefeitura Municipal de Quixadá
- Tabela da Seinfra – 027.1 COM DESONERAÇÃO, B.D.I. DE 25,58%.
- Tabela da Sinapi – 2021/02 COM DESONERAÇÃO, B.D.I DE 25,58%

PARTE A – CONDIÇÕES PARA COMPETIÇÃO, JULGAMENTO E ADJUDICAÇÃO

1. DO OBJETO

1.1. A presente licitação tem como objeto a **CONTRATAÇÃO DE EMPRESA ESPECIALIZADA EM CONSTRUÇÃO CIVIL PARA EXECUTAR PROJETO DE CONSTRUÇÃO DE UMA PRAÇA COM 514,8M2 DE ÁREA CONSTRUÍDA NA AVENIDA ESTADOS UNIDOS, LOCALIZADA AO LADO DA ESCOLA MODELO, BAIRRO SÃO JOÃO, QUIXADÁ/CE.**

1.2. Os serviços serão executados de acordo com as condições estabelecidas neste Edital e seus anexos, e em obediência aos Projetos Básicos, Termo de Referência e as Normas da ABNT.

2. DA FONTE DE RECURSOS E DOTAÇÃO

2.1. O objeto desta Tomada de Preços tem o valor estimado de **R\$ 116.512,67 (cento e dezesseis mil, quinhentos e doze reais e sessenta e sete centavos)**. Os serviços constantes na planilha orçamentária básica serão obrigatoriamente aqueles constantes na Tabela da Seinfra – 027.1 COM DESONERAÇÃO, B.D.I. de 25,58%, disponibilizada na Internet através do site www.seinfra.ce.gov.br, e na Tabela da Sinapi – 2021/02 COM DESONERAÇÃO, B.D.I de 25,58%, disponibilizada na internet através do site www.caixa.gov.br/poder-publico/modernizacao-gestao/sinapi.

2.2. Os serviços oriundos da presente licitação serão pagos à conta da seguinte: Dotação Orçamentária: 0701.1545104021.007 – Construção de Praças, Parques e Unidades Urbanísticas; Elemento de Despesa: 4.4.90.51.00 – Obras e Instalações, Fonte de Recursos: 1500000000 – Recursos não vinculados de impostos.

3. DA PARTICIPAÇÃO



3.1. Poderão participar desta licitação quaisquer pessoas jurídicas, localizadas em qualquer Unidade da Federação, sob a denominação de sociedades empresárias (sociedades em nome coletivo, em comandita simples, em comandita por ações, anônima e limitada) e de sociedades simples (associações e fundações) - sociedade cooperativa - devidamente cadastradas ou que atendam a todas as condições exigidas para cadastramento pelo Setor de Cadastro do Município de Quixadá, até o terceiro dia anterior à data do recebimento das propostas, e que satisfaçam a todas as condições deste edital, inclusive tendo seus objetivos sociais ou cadastramento compatíveis com o objeto da licitação.

3.2. Não poderão participar licitantes com sócios, cooperados, diretores ou representantes comuns.

3.2.1. Se antes do início da abertura dos envelopes de preço for constatada a comunhão de sócios, diretores ou representantes entre licitantes participantes, somente uma delas poderá participar do certame.

3.2.2. Se constatada a comunhão de sócios, diretores ou representantes entre licitantes participantes após a abertura dos envelopes de preço, os respectivos participantes serão automaticamente desclassificados do certame, independentemente do preço proposto.

3.3. Não poderão participar desta licitação:

3.3.1. Os interessados que se encontrem em processo de falência, com exceção os que estejam em processo de recuperação judicial e comprove a boa situação econômico/financeira;

3.3.2. Não poderão participar também os que estiverem em processo de dissolução; de fusão, cisão ou incorporação; ou ainda, que estejam cumprindo suspensão temporária de participação em licitação ou impedimento de contratar com a Prefeitura de Quixadá-Ceará; ou que tenham sido declarados inidôneas para licitar ou contratar com a Administração Pública, bem como licitantes que se apresentem constituídos na forma de empresas em consórcio.

3.4. CREDENCIAMENTO

3.4.1. Cada licitante apresentar-se-á com apenas um representante que, devidamente munido de documentação hábil de credenciamento, será o único admitido a intervir nas fases de procedimento licitatório, respondendo assim, para todos os efeitos, por sua representada, devendo ainda, no ato da entrega dos envelopes exibir um documento de identificação, expedido por órgão oficial.

3.4.1.1. POR DOCUMENTO HÁBIL DE CREDENCIAMENTO, ENTENDE-SE:

a) Procuração pública ou particular específica para a presente licitação, constituindo o representante, acompanhada de cópia do ato de investidura do outorgante que declare expressamente seus poderes para a devida outorga (**ANEXO 5**).

b) Instrumento que comprove a capacidade de representar a empresa, caso o representante seja o titular (Ato constitutivo, estatuto ou contrato social em vigor).

3.4.2. Quando o representante for titular da empresa deverá entregar o original ou cópia autenticada em cartório, ou por meio digital que atenda ao provimento nº 100/2020 CNJ – artigo 22, ou ainda apresentar a cópia com o original para que seja autenticado por esta Comissão, comprovando tal condição.



3.5. A não-apresentação ou incorreção dos documentos de que trata o subitem anterior não implicará na inabilitação da licitante, mas impedirá o representante de se manifestar e responder pela mesma.

3.6. O interessado em participar deverá conhecer todas as condições estipuladas no presente Edital para o cumprimento das obrigações do objeto da licitação e apresentação dos documentos exigidos. A participação na presente licitação implicará na total aceitação a todos os termos e integral sujeição à legislação aplicável, notadamente à Lei Federal nº 8.666/93, alterada e consolidada.

3.7. Na hipótese de não haver expediente na data designada para a realização do ato, este será realizado no primeiro dia útil subsequente, no mesmo local e hora.

4. DA APRESENTAÇÃO DOS DOCUMENTOS DE HABILITAÇÃO

4.1. Os Documentos de Habilitação consistirão de:

4.1.1. Certificado de Registro Cadastral (CRC) emitido por esta Prefeitura Municipal, dentro do prazo de validade, guardada a conformidade com o objeto da licitação;

4.1.2. Caso não possua CRC válido, fica facultada, nos termos da legislação que rege a matéria, a comprovação de que atendeu a todas as condições exigidas para o cadastramento até o 3º (terceiro) dia útil anterior à data de abertura do certame.

4.2. RELATIVA À HABILITAÇÃO JURÍDICA:

4.2.1. Ato constitutivo, estatuto ou contrato social em vigor (inclusive todos os aditivos, quando não consolidado), devidamente registrado, em se tratando de sociedades comerciais, e, no caso de sociedades por ações, acompanhada de documentos de eleição de seus administradores;

4.2.2. Registro comercial, no caso de empresa individual;

4.2.3. Inscrição do ato constitutivo, no caso de sociedades civis;

4.2.4. Decreto de autorização, em se tratando de empresa estrangeira em funcionamento no País, e ato de registro para funcionamento expedido pelo órgão competente, quando a atividade assim o exigir.

4.3. RELATIVA À REGULARIDADE FISCAL E TRABALHISTA:

4.3.1. Prova de inscrição no Cadastro Nacional de Pessoas Jurídicas (CNPJ);

4.3.2. Provas de regularidade, para com:

a) A **Fazenda Federal** (consistindo em Certidão Conjunta Negativa de Débito quanto aos Tributos Federais e a Dívida Ativa da União (PGFN));

b) A **Fazenda Estadual** (Certidão Negativa de tributo estadual do domicílio da licitante);

c) A **Fazenda Municipal** (Certidão Negativa de Débitos Municipais) do domicílio ou sede do licitante, ou outra equivalente, na forma da Lei;

d) O Fundo de Garantia por Tempo de Serviço – **FGTS**.



e) A Justiça do trabalho (Certidão Negativa de Débitos Trabalhistas - CNDT)

4.4. RELATIVA À QUALIFICAÇÃO ECONÔMICO-FINANCEIRA:

4.4.1. Tratando-se de Sociedade Anônima, publicação em Diário Oficial ou jornal de grande circulação ou cópia autenticada do Balanço Fiscal correspondente ao último exercício social encerrado, devidamente registrado na Junta Comercial da sede do licitante, com as respectivas demonstrações de Contas de Resultados. Os demais tipos societários deverão apresentar cópias autenticadas do Balanço Patrimonial, na forma da Lei, registrados na Junta Comercial e assinado por contador habilitado, reservando-se à Comissão o direito de exigir a apresentação do Livro Diário para verificação dos valores.

4.4.2. Certidão Negativa de Falência, Concordata, Recuperação Judicial ou Extrajudicial, expedida pelo distribuidor judicial da sede da pessoa jurídica.

4.4.3. Apresentar índices que comprovarão a boa situação da sociedade na seguinte forma:

4.4.3.1. Índice de Liquidez Geral maior ou igual a 1:

$$\text{Índice de Liquidez Geral (LG)} = \frac{\text{AC} + \text{RLP}}{\text{PC} + \text{ELP}}$$

Onde: AC é o Ativo Circulante

PC é o Passivo Circulante

RLP é o Realizável a Longo Prazo

ELP é o Exigível a Longo Prazo

4.4.4. GARANTIA:

4.4.1. Garantia de manutenção da proposta, no valor corresponde a 1,0 (um por cento) do valor estimado da licitação, a ser recolhida no Banco do Brasil, Agência N° 0241-0, Conta N° 22.140-6, a qual será recolhido ao setor de Tesouraria Municipal que disponibilizará o recibo específico e definitivo, caso a garantia apresente devidamente regular. O referido recibo deverá fazer parte dos documentos de habilitação das empresas participantes, quando se tratar de depósito em dinheiro.

4.4.2. A garantia de manutenção da proposta, quando recolhida em moeda corrente nacional, terá o prazo de validade de 120 (cento e vinte) dias, contado da data de entrega dos Documentos de Habilitação e Proposta de Preços e deverá ser recolhida na Prefeitura Municipal de Quixadá, podendo ser prestada em qualquer outra das modalidades a seguir:

a) Caução em dinheiro ou em títulos da dívida pública, vedada a prestação de garantia de Títulos da Dívida Agrária.

b) Fiança bancária (conforme ANEXO – Modelo da Carta de Fiança Bancária)

c) Seguro-garantia.

4.4.3. A Garantia de manutenção de proposta será liberada até 05 (cinco) dias úteis depois de esgotada às fases de habilitação (Documentos de Habilitação) ou de classificação (Proposta de Preços), para as empresas inabilitadas ou desclassificadas, ou após a adjudicação, exceto para a vencedora da licitação, que será liberada no mesmo prazo, após a data de assinatura.



4.4.4. Para o efeito da devolução de que trata o subitem anterior, a garantia prestada pela licitante quando em dinheiro, será utilizada monetariamente.

4.5. QUALIFICAÇÃO TÉCNICA, CONFORME TERMO DE REFERÊNCIA AUTORIZADO PELO ORDENADOR DE DESPESAS.

4.5.1. Apresentar pelo menos 01 (um) atestado de capacidade técnica emitido por pessoa jurídica de direito público ou privado, que comprove que o(a) licitante tenha prestado ou esteja prestando serviços de natureza e espécie condizentes com o objeto desta licitação.

4.5.2 Deverá apresentar certidão de inscrição da empresa e do (s) responsável (is) técnico (s) no Conselho Regional de Engenharia e Agronomia – CREA, da região da sede da empresa.

4.5.3 Comprovação de a licitante possuir em seu quadro, engenheiro (s) detentor (es) de atestado (s) e/ou certidão (ões) de responsabilidade técnica por execução de serviços compatíveis com o objeto da licitação.

4.5.3.1. Para fins da comprovação de que trata este subitem, referente a qualificação do profissional técnico são consideradas parcelas de maior relevância, que deverão constar de Certidão de Acervo Técnico-CAT:

- PISO INTERTRAVADO TIPO TIJOLINHO (20 X 10 X 4CM), CINZA - COMPACTAÇÃO MECANIZADA.

4.5.3.2 A apresentação dos Acervos Técnicos deverá ser apresentada na totalidade dos itens pedidos acima, os mesmos deverão ser GRIFADOS, para melhor análise da comissão de licitação e do setor de engenharia da Prefeitura Municipal de Quixadá/CE.

4.5.3.3 A Administração se reserva no direito de diligenciar junto à pessoa jurídica emitente do Atestado/Declaração de Capacidade Técnica, visando a obter informações sobre o fornecimento prestado e cópias dos respectivos contratos e aditivos e/ou outros documentos comprobatórios do conteúdo declarado.

4.5.3.4 Entende-se, para fins deste edital, como pertencente ao quadro: sócio, diretor ou responsável técnico.

a) Para sócio, mediante a apresentação do estatuto social e aditivos.

b) Para diretor, mediante a apresentação da ata de eleição e posse da atual diretoria, devidamente registrada junto ao órgão competente.

c) Se o responsável técnico não for sócio e/ou diretor da empresa, a comprovação se dará mediante a apresentação da cópia da carteira de trabalho - devidamente assinada, ou contrato de prestação de serviços na forma da lei ou por meio de declaração de contratação futura acompanhada de anuência (por meio de assinatura expressa) do profissional.

4.5.4. Declaração fornecida pela Secretaria de Desenvolvimento Urbano, Meio Ambiente e Serviços Públicos do Município de Quixadá, que a licitante, através de seu profissional técnico, visitou o local do serviço/obra até o 2º (segundo) dia útil anterior à data da abertura da licitação e que tomou conhecimento de todas as condições que possam orientar a elaboração completa da proposta. O responsável técnico das empresas deverá se dirigir a Secretaria de Desenvolvimento Urbano, Meio Ambiente e Serviços Públicos, situada na Trav. José Jorge Matias, S/N - Campo Velho, 63907-010, para realizar o agendamento da visita, ou pelo telefone (88) 9.9291-8927.



4.5.5. A exigência constante no item 4.5.4 poderá ser substituída, a critério e sob inteira responsabilidade da licitante, por declaração expressa da própria licitante de que possui pleno conhecimento do local da execução da obra/serviços objeto da licitação.

4.8. OUTROS DOCUMENTOS DE HABILITAÇÃO:

4.8.1. Declaração de inexistência de fato impeditivo de habilitação na forma do parágrafo 2º do artigo 32 da Lei 8.666/93, e de que tem pleno conhecimento e concordância com os termos e condições deste Edital, conforme **ANEXO 6**.

4.8.2. Declaração de que, em cumprimento ao estabelecido na Lei n.º 9.854, de 27/10/1999, publicada no DOU de 28/10/1999, e ao inciso XXXIII, do artigo 7º da Constituição Federal, não emprega menor de 18 (dezoito) anos em trabalho noturno, perigoso ou insalubre, nem emprega menores de 16 (dezesesseis) anos em trabalho algum, salvo na condição de aprendiz, a partir de 14 (quatorze) anos, conforme **ANEXO 6**.

4.8.3. Declaração expressa do responsável legal do licitante de que não existe superveniência de fato impeditivo da habilitação ou redução na sua capacidade financeira que venha a afetar as exigências contidas no edital, conforme **ANEXO 6**.

4.9. A documentação apresentada integrará os autos do processo e não será devolvida.

4.9.1. Todos os documentos necessários à participação na presente licitação deverão ser em originais ou publicação em Órgão Oficial, ou, ainda, por qualquer processo de cópia autenticada em Cartório, devendo no caso de autenticação digital atender as regras do Provimento nº 100 de 26 de maio de 2020 do Conselho Nacional de Justiça, podendo ser aplicada ainda as regras da Lei nº 13.726 de 2018, exceto para a garantia, quando houver, cujo documento comprobatório deverá ser exibido exclusivamente em original;

4.9.2. Cada face de documento reproduzida deverá corresponder a uma autenticação, ainda que diversas reproduções sejam feitas na mesma folha, todos perfeitamente legíveis.

4.9.3. Caso na autenticação conste expressamente que a mesma se refere ao verso e ao averso do documento, a exigência referente à autenticação de todas as faces do documento fica sem validade.

4.9.4. Não serão aceitos documentos apresentados por meio de fitas, discos magnéticos, filmes ou cópias em fac-símile, mesmo autenticadas, admitindo-se fotos, gravuras, desenhos, gráficos ou catálogos apenas como forma de ilustração das propostas de preço.

4.9.5. Os documentos necessários à participação na presente licitação, compreendendo os documentos referentes à habilitação, à proposta de preço e seus anexos, deverão ser apresentados no idioma oficial do Brasil.

4.9.6. Quaisquer documentos necessários à participação no presente certame licitatório, apresentados em língua estrangeira, deverão ser autenticados pelos respectivos consulados e traduzidos para o idioma oficial do Brasil, por tradutor juramentado.



4.9.7. Caso o documento apresentado seja expedido por instituição que regulamente a disponibilização do documento pela Internet, a Comissão de Licitação verificará a autenticidade do mesmo através de consulta eletrônica.

4.9.8. As certidões exigidas (para aquelas cuja validade possa expirar), quando não contiverem prazo de validade expressamente determinado, não poderão ter suas datas de expedição superiores a 60 (sessenta) dias anteriores a data de abertura da presente licitação ou então apresentar declaração ou regulamentação do órgão emissor que disponha sobre a sua validade para o documento em questão.

4.9. Os licitantes que apresentaram documentos de habilitação em desacordo com as descrições anteriores serão inabilitados e não participarão da fase subsequente do processo licitatório.

4.10. Somente será aceito o documento acondicionado no envelope "A", não sendo admitido posteriormente o recebimento de qualquer outro documento, nem permitido à licitante fazer qualquer adendo em documento entregue à Comissão de Licitação.

4.11. A Comissão de Licitação poderá, também, solicitar original de documento já autenticado, para fim de verificação, sendo a empresa obrigada apresentá-lo no prazo máximo de 48 (quarenta e oito) horas contados a partir da solicitação, sob pena de, não o fazendo, ser inabilitada.

4.12. A documentação deverá ainda ser apresentada obedecendo-se a ordem acima requerida, item a item, numerada e rubricada pelo titular ou responsável pela firma licitante, sendo endereçada e encaminhada à Comissão de Licitação, em envelope lacrado, contendo a seguinte inscrição:

**À PREFEITURA MUNICIPAL DE QUIXADÁ
COMISSÃO DE LICITAÇÃO
TOMADA DE PREÇOS N.º 07.004/2022-TP
ENVELOPE "A" - DOCUMENTOS DE HABILITAÇÃO
RAZÃO SOCIAL:**

4.13. Caso a licitante seja microempresa (ME) ou empresa de pequeno porte (EPP), esta deverá apresentar declaração na forma do **ANEXO 2 para microempresa ou empresa de pequeno porte**, deste edital, obedecendo os itens a seguir:

4.14. As empresas enquadradas no regime diferenciado e favorecido das microempresas e empresas de pequeno porte que não apresentarem a declaração prevista no subitem anterior poderão participar normalmente do certame, porém, em igualdade de condições com as empresas não enquadradas neste regime.

4.15. Na forma do que dispõe o art. 42 da Lei Complementar nº. 123 de 14.12.2006, a comprovação de regularidade fiscal das microempresas e empresas de pequeno porte somente será exigida para efeito de assinatura do contrato.

4.15.1. Para efeito do disposto no subitem acima, as microempresas e empresas de pequeno porte, por ocasião da participação neste procedimento licitatório, deverão apresentar toda a documentação exigida para fins de comprovação de regularidade fiscal, mesmo que esta apresente alguma restrição.



4.15.2. Havendo alguma restrição na comprovação da regularidade fiscal, será assegurado o prazo de 05 (cinco) dias úteis, contado a partir do momento em que o proponente for declarado o vencedor do certame, prorrogáveis por igual período, a critério da Administração Pública, para a regularização da documentação, pagamento ou parcelamento do débito.

4.15.3. A não regularização da documentação, no prazo previsto no subitem anterior, implicará na decadência do direito à contratação, sem prejuízo das sanções previstas no art. 81 da Lei nº 8.666/93, sendo facultado à Administração convocar os licitantes remanescentes na ordem de classificação, para a assinatura do contrato, ou revogar a licitação.

4.16. Serão inabilitadas as licitantes que não atenderem às exigências deste Edital referentes à fase de habilitação.

5. DAS PROPOSTAS COMERCIAIS – ENVELOPE “B”

5.1. As propostas de preços deverão ser apresentadas em 01 (uma) via, em envelope fechado e opaco, juntamente com o envelope de documentação, rubricado no fecho, contendo na parte externa o seguinte sobrescrito:

**À PREFEITURA MUNICIPAL DE QUIXADÁ
COMISSÃO DE LICITAÇÃO
TOMADA DE PREÇOS N.º 07.004/2022-TP
ENVELOPE “B” - PROPOSTA COMERCIAL
RAZÃO SOCIAL:**

5.2. As propostas de preços deverão ser confeccionadas em 01 (uma) via impressa, em papel timbrado, sem emendas, rasuras ou entrelinhas, datadas, assinadas e com o **carimbo do (s) responsável (is) da Empresa e Engenheiro, rubricadas em todas as vias.**

5.2.1. Na **proposta de preços** deverá constar os seguintes dados, conforme Caderno de Custos, anexados ao Termo de Referência (**ANEXO 1**) deste edital:

- a) Planilha Orçamentária;
- b) Relatório Analítico – Composição de Custos;
- c) Cronograma físico financeiro;
- d) Composição do BDI;
- e) Encargos Sociais;
- f) Prazo de validade da proposta, que será de no mínimo, 60 (sessenta) dias;
- g) Prazo de execução dos serviços será de 90 (noventa) dias, contados a partir da emissão da primeira ordem de serviço;
- h) Assinaturas do (s) sócio (s) e do (s) Engenheiro (s) responsável técnico;
- i) Declaração de que estejam contidas todas as despesas necessárias para a execução dos serviços, tais como:
 - Materiais, equipamentos e mão de obra;
 - Carga, transporte, descarga e montagem;
 - Salários, encargos sociais, trabalhistas, previdenciários e outros;



- Tributos, taxas e tarifas, emolumentos, licenças, alvarás, multas e/ou quaisquer infrações;
- Seguros em geral, bem como encargos decorrentes de fenômenos da natureza, da infortunística e de responsabilidade civil para quaisquer danos e prejuízos causados à Contratante e/ou a terceiros, gerados direta ou indiretamente pela execução das obras e/ou serviços.

5.2.2. No caso de erro na coluna UNIDADE, a Comissão considerará como correta a Unidade expressa no Orçamento da Prefeitura Municipal de Quixadá para o item.

5.3 – Os valores contidos nos orçamentos serão considerados em moeda corrente nacional (REAL) mesmo que não contenham o símbolo da moeda (R\$).

5.4 – Os preços constantes do orçamento da licitante deverão conter apenas duas casas decimais após a vírgula, cabendo ao licitante proceder ao arredondamento.

6. DO PROCEDIMENTO

6.1. Os envelopes “A” – Documentação e “B” – Proposta, todos fechados, serão recebidos pela Comissão de Licitação no dia, hora e local definidos no preâmbulo deste Edital.

6.1.1. O(a) Presidente da Comissão de Licitação informará aos presentes a relação das empresas que atenderam aos ditames do presente Edital e, por conseguinte, estão aptas a apresentarem os envelopes contendo a documentação de habilitação e proposta.

6.1.2. Para a boa condução dos trabalhos, cada LICITANTE deverá se fazer representar por, no máximo, 1 (uma) pessoa.

6.2. Após o(a) Presidente da Comissão de Licitação receber os envelopes “A” e “B” e declarar encerrado o prazo de recebimento dos envelopes, nenhum outro será recebido e nem serão aceitos documentos outros que não os existentes nos referidos envelopes.

6.2.1. Será inabilitada a licitante que deixar de apresentar qualquer um dos documentos exigidos no envelope “A”, ou apresentá-los em desacordo com as exigências do presente Edital.

6.3. Em seguida, serão abertos os envelopes contendo os documentos exigidos para fins de habilitação. A Comissão examinará os aspectos relacionados com a suficiência, a formalidade, a idoneidade e a validade dos documentos, além de conferir se as cópias porventura apresentadas estão devidamente autenticadas pelo Cartório competente.

6.4. Os documentos de habilitação serão rubricados pelos membros da Comissão e por, no mínimo, 02 (dois) escolhidos entre os presentes como representantes das PROPONENTES, que examinarão e rubricarão todas as folhas dos Documentos de Habilitação e Propostas Comerciais apresentados.

6.5. A Comissão examinará possíveis apontamentos feitos por prepostos das licitantes, manifestando-se sobre o seu acatamento ou não.

6.6. Se presentes os prepostos das licitantes à sessão, o(a) Presidente da Comissão fará diretamente a intimação dos atos relacionados com a habilitação e Inabilitação das licitantes, fundamentando a sua



decisão registrando os fatos em ata. Caberá aos prepostos das licitantes declararem intenção de interpor recurso, a fim de que conste em ata e seja aberto o prazo recursal. Os autos do processo estarão com vista franqueada ao interessado na presença da Comissão.

6.7. Caso não estejam presentes à sessão os prepostos das licitantes, a intimação dos atos referidos no item anterior será feita mediante publicação na imprensa oficial na forma da lei, iniciando-se, no dia útil seguinte à publicação, no prazo de 5 (cinco) dias úteis previsto em lei para a entrega à Comissão das razões recursais da (s) empresa (s) recorrente (s). Fica assegurada em igual prazo, a apresentação das contrarrazões recursais pelos demais interessados. A sessão será suspensa.

6.8. Decorridos os prazos e proferida a decisão sobre os recursos interpostos, a Comissão marcará a data e horário em que dará prosseguimento ao procedimento licitatório, cuja comunicação às licitantes será feita com a antecedência mínima de 24 (vinte e quatro) horas da data marcada, mediante publicação em jornal de grande circulação.

6.9. Inexistindo recurso, ou após proferida a decisão sobre recurso interposto, a Comissão dará prosseguimento ao procedimento licitatório. Inicialmente, será devolvido ao preposto da licitante inabilitada mediante recibo, o envelope fechado que diz conter a Proposta e demais documentos.

6.10. Os envelopes de propostas de preços dos licitantes inabilitados poderão ser retirados pela licitante no prazo de 30 (trinta) dias contados da data referida no aviso que marca a data da sessão de prosseguimento do procedimento licitatório, após o que serão expurgados.

6.11. Será feita, em seguida, a abertura do Envelope "B". A Comissão conferirá se foram entregues no referido envelope a Proposta e o Orçamento.

6.12. Em seguida, a Comissão iniciará o Julgamento. Serão examinados os aspectos formais da Proposta e do Orçamento. O não atendimento às exigências deste Edital será motivo de Desclassificação da proposta.

6.13. Serão classificadas as propostas apresentadas em conformidade com os requisitos estabelecidos no edital.

6.13.1. A Comissão fará, então, o ordenamento das propostas das licitantes classificadas pela ordem crescente dos preços nelas apresentados;

6.14. A Comissão não considerará como erro as diferenças porventura existentes nos centavos, decorrentes de operações aritméticas, desde que o somatório das diferenças nos centavos não ultrapasse o valor em real correspondente a 0,1 (zero vírgula um por cento) do valor global do orçamento da licitante.

6.15. Caso duas ou mais licitantes que não tenham sido desclassificadas apresentem suas propostas com preços iguais, a Comissão de Licitação fará sorteio para classificá-las, na forma da lei.

6.16. Caso a proposta classificada em 1º (primeiro) lugar, não seja ME ou EPP, a Comissão procederá de acordo com os subitens a seguir:



6.16.1. Fica assegurado, como critério de desempate o exercício do direito de preferência para as ME ou EPP, devendo a licitante estar presente à sessão pública de divulgação da análise das propostas de preços, previamente marcada pela Comissão, para exercer mencionado direito.

6.16.2. Entende-se por empate aquelas situações em que as propostas apresentadas pelas microempresas e empresas de pequeno porte sejam iguais ou até 10%(dez por cento) superiores à proposta mais bem classificada, depois de ordenadas as propostas de preços em ordem crescente dos preços ofertados.

6.16.3. Para efeito do disposto no subitem 6.16.1, ocorrendo empate, a Comissão procederá da seguinte forma:

- a) A microempresa ou empresa de pequeno porte mais bem classificada poderá apresentar proposta de preço inferior àquela considerada vencedora do certame, situação em que será classificada em primeiro lugar e conseqüentemente declarada vencedora do certame.
- b) Não ocorrendo à contratação da microempresa ou empresa de pequeno porte, na forma da alínea anterior, serão convocadas as remanescentes que porventura se enquadrem na hipótese do subitem 6.16.2, na ordem classificatória, para o exercício do mesmo direito.

6.16.4. No caso de equivalência dos valores apresentados pelas microempresas e empresas de pequeno porte que se encontrem no intervalo estabelecido no subitem 6.16.2, será realizado sorteio entre elas para que se identifique aquela que primeiro poderá apresentar nova proposta de preços, que deverá ser registrada em ata.

6.16.5. Na hipótese de não-contratação nos termos previstos no subitem acima, o objeto licitado será adjudicado em favor da proposta originalmente vencedora do certame.

6.16.6. Ocorrendo à situação prevista no subitem 6.16.3, a microempresa ou empresa de pequeno porte mais bem classificada será convocada para apresentar nova proposta de preços após solicitação da Comissão. Todos os atos deverão constar da ata dos trabalhos.

6.17. A Comissão, após os procedimentos previstos nos itens anteriores deste capítulo, suspenderá a sessão a fim de que seja lavrada Ata a ser assinada pelos membros da Comissão e pelos prepostos dos licitantes que participam da licitação.

6.18. Se presentes os prepostos das licitantes à sessão, o(a) Presidente da Comissão fará diretamente a intimação dos atos relacionados com o julgamento das propostas, fundamentando a sua decisão e registrando os atos em ata. Caberá aos prepostos das licitantes se manifestarem sobre a intenção de interpor ou não recurso, a fim de que conste em ata e seja aberto o prazo recursal. Os autos do processo estarão com vista franqueada ao interessado ou interessados na presença da Comissão.

6.19. Caso não estejam presentes à sessão os prepostos das licitantes, a intimação dos atos referidos no item anterior será feita através de publicação na imprensa oficial, iniciando-se no dia útil seguinte à publicação o prazo de 05 (cinco) dias úteis previsto em lei para a entrega a Comissão das razões de recursos a serem interpostos pelos recorrentes. Fica assegurado, em igual prazo, a apresentação de contrarrazões recursais pelos demais interessados.

6.20. As dúvidas que surgirem durante as reuniões serão esclarecidas pelo(a) Presidente da Comissão, na presença dos prepostos das licitantes.



6.21. À Comissão é assegurado o direito de suspender qualquer sessão e marcar seu reinício para outra ocasião, fazendo constar esta decisão da Ata dos trabalhos. No caso, os envelopes ainda não abertos deverão ser rubricados pelos membros e por, no mínimo, 2 (dois) prepostos de licitantes, caso estejam presentes.

6.22. A Comissão poderá, para analisar os Documentos de Habilitação, as Propostas e os Orçamentos, solicitar pareceres técnicos e suspender a sessão para realizar diligências a fim de obter melhores subsídios para as suas decisões.

6.23. Todos os documentos ficam sob a guarda da Comissão de Licitação, até a conclusão do procedimento.

6.24. No caso de decretação de feriado que coincida com a data designada para entrega dos envelopes "A" e "B" e suas aberturas, esta licitação se realizará no primeiro dia útil seqüencial, na mesma hora e mesmo local, podendo, no entanto, a Comissão definir outra data, horário e até local, fazendo a publicação e divulgação na mesma forma do início.

6.25. A Comissão não considerará qualquer oferta de vantagens não prevista neste Edital, nem preço ou vantagem baseada nas propostas das demais licitantes.

6.26. Ocorrendo discrepância entre qualquer preço numérico ou por extenso, prevalecerá este último.

6.27. Quando todas as licitantes forem inabilitadas ou todas as propostas forem desclassificadas, em não havendo intenção de interposição de recurso por parte de licitante, a Comissão poderá fixar aos licitantes o prazo de 08 (oito) dias úteis para a apresentação de nova documentação ou de outras propostas nos termos do art. 48 da Lei n.º 8.666/93.

6.28. Abertos os envelopes contendo as Propostas, após concluída a fase de habilitação, não cabe desclassificar a proposta por motivo relacionado com a habilitação, salvo em razão de fato superveniente ou só conhecido após o julgamento.

6.29. Serão desclassificadas as propostas que:

- a) apresentarem preços superiores ao limite estabelecido ou manifestadamente inexequível;
- b) apresentarem preços inferiores a 70% (setenta por cento) do menor dos seguintes valores a saber:
 - b.1 – média aritmética dos valores das propostas superiores a 50% (cinquenta por cento) do valor orçado pela Administração, ou
 - b.2 – valor orçado pela Administração.
- c) Condições ilegais, omissões, erros e divergência ou conflito com as exigências deste Edital.
- d) Proposta em função da oferta de outro competidor na licitação.
- e) Preço unitário inexistente, simbólico ou irrisório, havido assim como aquele incompatível com os preços praticados no mercado, conforme a Lei nº 8.666/93 e suas alterações.



- f) Preço unitário e/ou global excessivo, assim entendido como aquele superior ao orçado pela PMQ.
- g) Preços unitários e/ou globais na forma do Art. 48 da Lei das Licitações.
- h) Propostas que não atendam ao item 5 do edital.

7. DA HOMOLOGAÇÃO E ADJUDICAÇÃO

7.1. A Comissão emitirá relatório contendo o resultado do JULGAMENTO deste Edital, com classificação das licitantes, que estará assinado pelos membros que dela participaram.

7.2. A Homologação desta licitação e a Adjudicação do seu objeto em favor da licitante cuja proposta de preços seja classificada em primeiro lugar são da competência da Secretaria de Desenvolvimento Urbano, Meio Ambiente e Serviços Públicos.

7.3. A Secretaria de Desenvolvimento Urbano, Meio Ambiente e Serviços Públicos, se reserva ao direito de não homologar e revogar a presente licitação, por razões de interesse público decorrente de fato superveniente devidamente comprovado, mediante parecer escrito e fundamentado sem que caiba a qualquer das licitantes o direito.

8. RECEBIMENTO DEFINITIVO E RECEBIMENTO PROVISÓRIO

8.1. Para o recebimento provisório dos serviços contratados, a Contratada deverá solicitar ao Fiscal do Contrato e engenheiro responsável pelo projeto básico uma vistoria e posterior liberação, ficando o recebimento definitivo a cargo da engenharia municipal juntamente com o Secretário Municipal de Desenvolvimento Urbano, Meio Ambiente e Serviços Públicos do Município de Quixadá.

8.2 O recebimento provisório da obra deverá ser feito pelo responsável por seu acompanhamento e fiscalização, mediante Termo de Recebimento Provisório, assinado pelas partes em até 15 (quinze) dias da comunicação escrita do contratado conforme elencado artigo 73, inciso I, alínea "a" da Lei 8.666 de 1993.

8.3 O recebimento definitivo deverá ser feito mediante Termo de Recebimento Definitivo assinado pelas partes, após o decurso do prazo de observação, ou vistoria que comprove a adequação do objeto aos termos contratuais, em até 90 (noventa) dias, observado o disposto no art. 69 da Lei 8.666 de 1993.

8.4 O recebimento definitivo ocorrerá após sanadas eventuais pendências relacionadas no recebimento provisório.

9. CONDIÇÃO DE RECEBIMENTO DO SERVIÇO

9.1 O recebimento da obra, após sua execução e conclusão, obedecerá ao disposto nos Artigos 73 a 76 da Lei nº 8.666 de 1993 e suas alterações.

9.2 A limpeza referente aos entulhos oriundos da execução da obra, incluindo todos os interiores do prédio e limpeza geral nas áreas externas é de obrigação da CONTRATADA.

9.3 É obrigatória a retirada de entulhos, periodicamente, dos locais de execução da obra, bem como, de toda área externa. Não será emitido o termo recebimento provisório da obra, se estas limpezas não estiverem de acordo com as exigências.



9.4 A obra deverá ser recebida pelo Fiscal de Contrato, Engenharia Municipal e Secretário Municipal de Desenvolvimento Urbano, Meio Ambiente e Serviços Públicos que é órgão fiscalizador, podendo, portanto, o mesmo solicitar exigências que por ventura não foram cumpridas no projeto ou no memorial.

9.5 O objeto desta licitação será recebido:

- a) provisoriamente, pelo responsável por seu acompanhamento e fiscalização, mediante termo circunstanciado, assinado pelas partes em até 15 (quinze) dias da comunicação escrita do contratado.
- b) Definitivamente, por servidor ou comissão designada pela autoridade competente, mediante termo circunstanciado, assinado pelas partes, após o decurso do prazo de observação, ou vistoria que comprove a adequação do objeto aos termos contratuais, em até 90 (noventa) dias, observado o disposto no art. 69 da lei 8.666 de 1993.

9.6 Não será aceita entrega parcial do serviço, nem serviço em desconformidade com o memorial descritivo/projetos e planilha orçamentária, sob pena de rejeição do serviço.

9.7 O Fiscal acompanhará a execução e emitirá relatório onde constatará a conclusão ou não do serviço para emissão da nota fiscal no valor corresponde ao cronograma aprovado.

10. EXECUÇÃO DO SERVIÇO

10.1 A CONTRATADA deverá manter os locais, onde forem realizados os serviços sinalizados e isolados do público, com o fim de evitar riscos de acidentes aos usuários locais e ao pessoal da empresa.

10.2 Fornecer todos os materiais de consumo, bem como todos aqueles necessários à completa e efetiva execução total da obra proposta.

10.3 Manter o Diário de Registro de Obra devidamente atualizado

10.4 Usar material normatizado e de boa qualidade para a realização dos serviços.

10.5 Os serviços deverão seguir na íntegra o memorial descritivo e projetos em anexo.

10.6 A CONTRATADA deverá manter os seus funcionários equipados com os devidos Equipamentos de Proteção Individual – EPI e Equipamento de Proteção Coletiva – EPC durante todo o período de trabalho, principalmente uniformizados e identificados.

10.7 Recolher Anotação de Responsabilidade Técnica - ART junto ao CREA/CE, referente a todos os serviços de engenharia.

10.8 Todo o entulho retirado do local da obra deverá ser removido imediatamente, devendo o local ser mantido rigorosamente limpo.

10.9 O local onde será realizado os serviços deverá ser entregue limpo sem material excedente, pronto para o uso público.

10.10 Transportar por sua conta e risco os materiais, entulhos, retirando-os das dependências do prédio, ficando sob sua responsabilidade quaisquer acidentes, seja ocorrido no local de retirada do entulho ou no trajeto de transporte.

10.11 Reparar, substituir prontamente o bem, obra ou serviço, caso durante a execução de algum dos serviços o mesmo venha ser danificado, sem quaisquer ônus para o município.

10.12 Os locais onde serão realizados os serviços deverão ser entregues limpos, sem material excedente, pronto para o uso público.

11. DA FISCALIZAÇÃO

11. Ficará designado como fiscal do contrato o servidor efetivo Sr. Luciano Lobo dos Santos, Agente de Administração, matrícula: 0669296, e o responsável técnico será o Engenheiro Civil Sr. José Ozires



Teixeira Neto, CREA Nº. 343261CE, engenheiro designado conforme CONTRATO Nº 2019.11.07.05SEDUMA.

12. DAS SUBCONTRATAÇÕES DOS SERVIÇOS

12.1. Fica vedada a subcontratação no todo dos serviços contratados, devendo utilizar na obra seus próprios funcionários devidamente registrados em Carteira de Trabalho e Previdência Social - CTPS.

12.2 Poderão ser subcontratados alguns serviços desde que sejam submetidos à prévia autorização da Fiscalização da Prefeitura Municipal de Quixadá, homologados pelo Secretário Municipal de Desenvolvimento Urbano, Meio Ambiente e Serviços Públicos, juntamente com o Prefeito Municipal de Quixadá.

13. DO CONTRATO

13.1. O Município de Quixadá, através da Secretaria de Desenvolvimento Urbano, Meio Ambiente e Serviços Públicos e a licitante vencedora desta licitação assinarão contrato, no prazo de 02 (dois) dias, contados da data da convocação para este fim expedida pela Contratante sob pena de decair do direito à contratação.

13.2. A recusa injusta da licitante vencedora em assinar o Contrato, aceitar ou retirar o instrumento equivalente dentro do prazo estabelecido pelo órgão contratante caracteriza o descumprimento total da obrigação assumida, sujeitando-a a multa de 10% (dez por cento) sobre o valor da obra ou serviço constante de sua proposta de preços.

13.3. A execução do Contrato deverá ser acompanhada e fiscalizada por representante da Secretaria de Desenvolvimento Urbano, Meio Ambiente e Serviços Públicos ou outro por ela designado.

13.3.1. O representante da PMQ anotarà em registro próprio todas as ocorrências relacionadas com a execução do contrato, determinando o que for necessário à regularização das faltas ou defeitos observados.

13.3.2. As decisões e providências que ultrapassarem a competência do representante deverão ser solicitadas aos seus superiores em tempo hábil para a adoção das medidas convenientes.

13.4. A Contratada deverá manter preposto, aceito pela Contratante, no local da obra, para representá-lo na execução do contrato. A Contratada se obriga, ainda, a manter na obra como seus responsáveis, durante todo o prazo de sua execução e até o seu recebimento definitivo pelo MUNICÍPIO DE QUIXADÁ, todos os profissionais qualificados de habilitação desta licitação, autorização da Contratante, e a seu critério, poderão ser substituídos por outros portadores de ART igual ou superior.

13.4.1. Fica a contratada na obrigação de manter, durante toda a execução do contrato, em compatibilidade com as obrigações por ele assumidas, todas as condições de habilitação e qualificação exigidas na licitação.

13.5. A Contratada é obrigada a reparar, corrigir, remover, reconstruir ou substituir, às suas expensas, no total ou em parte, o objeto do contrato em que se verificarem vícios, defeitos ou incorreções resultantes da execução ou de materiais empregados.



13.6. A Contratada é responsável pelos danos causados diretamente à Contratante ou a terceiros, decorrentes de sua culpa ou dolo na execução ou o acompanhamento pela Prefeitura Municipal.

13.7. A Contratada é responsável pelos encargos trabalhistas, previdenciários, fiscais e comerciais resultantes da execução do contrato.

13.8. O prazo para o início da execução dos serviços fica fixado em 05 (cinco) dias contados a partir da data da assinatura da Ordem de Serviço.

13.9. O prazo para a execução dos serviços é de 90 (noventa) dias, contados da emissão da primeira ordem de serviços, podendo ser prorrogado conforme as disposições da lei 8.666/93.

13.10. A prorrogação de prazo deverá ser justificada por escrito e previamente autorizada pela Secretaria de Desenvolvimento Urbano, Meio Ambiente e Serviços Públicos.

13.11. O contrato poderá ser rescindido, independentemente de interpelação judicial ou extrajudicial e sem que caiba à Contratada direito a indenização de qualquer natureza, ocorrendo qualquer dos seguintes casos:

13.11.1. Não cumprimento ou cumprimento irregular das cláusulas contratuais ou da legislação vigente;

13.11.2. Lentidão na execução dos serviços, levando a Prefeitura Municipal a presumir pela não conclusão dos mesmos nos prazos estipulados;

13.11.3. Cometimento reiterado de erros na execução dos serviços;

13.11.4. Concordata, falência ou dissolução da firma ou insolvência de seus sócios, gerentes ou diretores;

13.11.5. O atraso injustificado no início da obra ou paralisação da mesma sem justa causa e prévia comunicação à Prefeitura Municipal;

13.11.6. A subcontratação total ou parcial das obras ou serviços, sem prévia autorização da Prefeitura Municipal, a associação da Contratada com outrem, a cessão ou transferência, total ou parcial, bem como a fusão, cisão ou incorporação, não admitidas no Instrumento Convocatório e no Contrato;

13.11.7. O desatendimento das determinações regulares da autoridade designada para acompanhar e fiscalizar a sua execução, assim como a de seus superiores;

13.11.8. O cometimento reiterado de faltas na sua execução anotadas pelo representante da Prefeitura Municipal, conforme previsto no parágrafo 1º do art. 67 da Lei n.º 8.666/93;

13.11.9. Alteração social ou a modificação da finalidade ou de estrutura da empresa, que prejudique a execução do contrato;



13.11.10. Razões de interesse público, de alta relevância de amplo conhecimento, justificados e determinados pela Administração Pública;

13.11.11. A supressão, por parte da Administração, de obras ou serviços de engenharia, acarretando modificação do valor inicial do contrato além do limite estabelecido neste Edital.

13.11.12. A suspensão de sua execução, por ordem escrita da Contratante, por prazo superior a 90 (noventa) dias, salvo em caso de calamidade pública, grave perturbação da ordem interna ou guerra, ou ainda por repetidas suspensões que totalizem o mesmo prazo, independentemente do pagamento obrigatório de indenizações pelas sucessivas e contratualmente imprevistas desmobilizações e outras previstas, assegurado a contratado, nesses casos, o direito de optar pela suspensão do cumprimento das obrigações assumidas até que seja normalizada a situação;

13.11.13. O atraso superior a 90 (noventa) dias dos pagamentos devidos pela Prefeitura Municipal, decorrentes de obras ou serviços, ou parcelas destes já recebidos ou executados, salvo em caso de calamidade pública, grave perturbação da ordem interna ou guerra, assegurado à Contratada o direito de optar pela suspensão do cumprimento de suas obrigações até que seja normalizada a situação;

13.11.14. Deixar de colocar e manter no canteiro das obras equipamento exigido para a execução dos serviços, bem como as placas de sinalização adequadas;

13.11.15. A não liberação, por parte da Contratante, de área, local do objeto para execução da obra, nos prazos contratuais, bem como das fontes de materiais naturais especificadas no projeto;

13.11.16. A ocorrência de casos fortuitos ou de força maior, regularmente comprovada, impeditiva da execução do Contrato;

13.12. A rescisão amigável do contrato, por acordo entre as partes, deverá ser precedida de autorização escrita e fundamentada da Secretaria de Desenvolvimento Urbano, Meio Ambiente e Serviços Públicos.

13.13. Quando a rescisão ocorrer com base nos itens 13.11.10 e 13.11.16 deste Edital, sem que haja culpa da Contratada, esta será ressarcida dos prejuízos regularmente comprovados que tiver sofrido, tendo direito:

a) pagamento devidos pela execução do contrato até a data da rescisão;

13.14. A Contratada, pelo prazo de 90 (noventa) dias após a execução dos serviços, será responsável por sua falta ou reparação, desde que a fiscalização da Prefeitura Municipal comprove que danos ocorridos tenham resultado da execução imperfeita ou inadequada às especificações de origem.

13.15. É facultada à Prefeitura Municipal de Quixadá, quando o convocado não assinar termo do contrato no prazo e nas condições estabelecidas neste Edital convocar os licitantes remanescentes, na ordem de classificação, para fazê-lo em igual prazo e nas mesmas condições propostas pelo primeiro classificado, inclusive quanto aos preços atualizados, de conformidade com este Edital, ou revogar esta licitação.



13.16. A Prefeitura Municipal de Quixadá poderá, a seu critério, determinar a execução antecipada de serviços, obrigando-se a Contratada a realizá-los.

13.17. Registrar o Contrato decorrente desta licitação no CREA, na forma da Lei, e apresentar o comprovante de "Anotação de Responsabilidade Técnica" correspondente antes da apresentação da primeira fatura, perante a Secretaria de Desenvolvimento Urbano, Meio Ambiente e Serviços Públicos, sob pena de retardar o processo de pagamento.

13.18. Registrar o Contrato decorrente desta licitação junto ao INSS, e apresentar a matrícula correspondente antes da apresentação da primeira fatura, perante a Secretaria de Desenvolvimento Urbano, Meio Ambiente e Serviços Públicos, sob pena de retardar o processo de pagamento.

14. DOS ACRÉSCIMOS E/OU SUPRESSÕES AO CONTRATO

14.1. O Contrato poderá sofrer alterações devido a supressões ou aumentos de serviços e valores até os limites admitidos na Lei n.º 8.666/93.

14.2. Caso haja acréscimo ou diminuição no volume dos serviços este será objeto de Termo Aditivo.

14.3. Os preços são fixos e irrevogáveis no prazo de um ano contado da data limite para a apresentação das propostas.

14.3.1 – Dentro do prazo de vigência do contrato e mediante solicitação da contratada, os preços contratados poderão sofrer reajuste após o interregno de um ano, aplicando-se o índice econômico INCC – Índice nacional da Construção Civil, ou outro índice em vigor, caso esse seja extinto, exclusivamente para as obrigações iniciadas e concluídas após a ocorrência da anualidade.

14.3.2 – Nos reajustes subsequentes ao primeiro, o interregno mínimo de um ano será contado a partir dos efeitos financeiros do último reajuste.

14.3.3 – No caso de atraso ou não divulgação do índice de reajustamento, o CONTRATANTE pagará à CONTRATADA a importância calculada pela última variação conhecida, liquidando a diferença correspondente tão logo seja divulgado o índice definitivo. Fica a CONTRATADA obrigada a apresentar memória de cálculo referente ao reajustamento de preços do valor remanescente, sempre que este ocorrer.

14.3.4 – Nas aferições finais, o índice utilizado para reajuste será, obrigatoriamente, o definitivo.

14.3.5 – Caso o índice estabelecido para reajustamento venha a ser extinto ou de qualquer forma não possa mais ser utilizado, será adotado, em substituição, o que vier a ser determinado pela legislação então em vigor.

14.3.6 – Na ausência de previsão legal quanto ao índice substituto, as partes elegerão novo índice oficial, para reajustamento do preço do valor remanescente, por meio de termo aditivo.

14.3.7 – O reajuste será realizado por apostilamento.

14.2 – Na hipótese de sobrevirem fatos imprevisíveis, ou previsíveis, porém de consequências incalculáveis, retardadores ou impeditivos da execução do ajustado, ou ainda, em caso de força



maior, caso fortuito ou fato do príncipe, configurando área econômica extraordinária e extracontratual, poderá, mediante procedimento administrativo onde reste demonstrada tal situação e termo aditivo, ser restabelecida a relação que as partes pactuaram inicialmente entre os encargos da Contratada e a retribuição da Administração para a justa remuneração do fornecimento, objetivando a manutenção do equilíbrio econômico-financeiro inicial do contrato, na forma do artigo 65, II, "d" da Lei Federal nº 8.666/93, alterada e consolidada.

14.2.1 – Nos casos do item anterior, a CONTRATADA deverá demonstrar analiticamente a variação dos componentes dos custos do Contrato, devidamente justificada, sendo tal demonstração analisada pelo CONTRATANTE para verificação de sua viabilidade e/ou necessidade.

15. DAS MULTAS

15.1. A Contratante poderá aplicar as seguintes multas:

15.1.1. 0,05% (cinco centésimos por cento) sobre o valor da etapa, por dia que esta exceder o prazo de entrega previsto no cronograma físico, salvo quanto ao último prazo parcial, cuja multa será compreendida na penalidade por inobservância do prazo global;

15.1.2. 0,1% (um décimo por cento) sobre o valor global do Contrato, por dia que exercer ao prazo contratual sem que os serviços sejam concluídos;

15.1.3. 20% (vinte por cento) do valor total do Contrato, na hipótese de rescisão do Contrato por culpa da Contratada, sem prejuízos de outras penalidades previstas em lei;

15.1.4. 0,0001% (um milionésimo por cento) sobre o valor global do Contrato por descumprimento às recomendações estabelecidas neste Edital ou no Contrato, conforme o caso;

15.1.5. 10% (dez por cento) do valor global do Contrato, se a Contratada transferir a execução dos serviços a terceiros, no todo ou em parte, sem prévia autorização escrita da Secretaria de Desenvolvimento Urbano, Meio Ambiente e Serviços Públicos de Quixadá;

15.1.6. 5% (cinco por cento) sobre o valor do Contrato, se a Contratada deixar de atender às recomendações de ordem técnica emitidas pela ADMINISTRAÇÃO MUNICIPAL.

15.2. Da aplicação de multa será a Contratada notificada pela ADMINISTRAÇÃO MUNICIPAL, tendo, a partir da notificação, o prazo de 10 (dez) dias para recolher a importância correspondente na Tesouraria da Prefeitura Municipal. O pagamento dos serviços não será efetuado à Contratada se esta deixar de recolher multa que lhe for imposta.

15.3. A multa aplicada por descumprimento do prazo global será deduzida do pagamento da última parcela e as multas por infrações de prazo parciais serão deduzidas, de imediato, dos valores das prestações a que correspondam.

15.4. Os valores resultantes das multas aplicadas por descumprimento de prazos parciais serão devolvidos por ocasião do recebimento definitivo dos serviços, se a Contratada, recuperando os



atrasos verificados em fases anteriores do Cronograma Físico, entregar os serviços dentro do prazo global estabelecido.

15.5. Todas as multas poderão ser cobradas cumulativamente ou independentemente.

15.6. A contratada sujeitar-se-á, ainda, no caso de inexecução total ou parcial do Contrato:

15.6.1. Advertência;

15.6.2. Multa de até 20% (vinte por cento) na forma prevista no edital;

15.6.3. Suspensão temporária de participação em licitação e impedimento de contratar com a Administração Municipal por prazo não superior a 2 (dois) anos;

15.6.4. Declaração de inidoneidade para licitar ou contratar com a Administração Pública enquanto perdurar os motivos determinantes da punição ou até que seja promovida a reabilitação da Contratada, que será concedida sempre que esta ressarcir a Contratante pelos prejuízos resultantes e após decorrido o prazo da sanção aplicada com base no item anterior.

16. DOS RECURSOS

16.1. Das decisões proferidas pela Comissão de Licitação caberão recursos nos termos do art. 109 da Lei n.º 8.666/93.

16.2. Os recursos deverão ser dirigidos o(a) Presidente da Comissão de Licitação, devidamente arrazoada subscrita pelo representante legal da recorrente, que comprovará sua condição como tal.

16.3. Os recursos deverão ser apresentados no devido prazo, não sendo conhecidos os interpostos fora dele.

16.4. Interposto, o recurso será comunicado aos demais licitantes, que poderão impugná-los no prazo de 5 (cinco) dias úteis.

16.5. Nenhum prazo de recurso se inicia ou corre sem que os autos do processo estejam com vista franqueada ao interessado.

16.6. Na contagem dos prazos excluir-se-á o dia do início e incluir-se-á o do vencimento, e considerar-se-ão os dias consecutivos, exceto quando for explicitamente disposto em contrário.

17. DAS PENALIDADES E DAS SANÇÕES

17.1. A licitante que, convocada pela Prefeitura Municipal de Quixadá para assinar o instrumento de contrato, se recusar a fazê-lo dentro do prazo previsto nesta Tomada de Preços, sem motivo justificado aceito pela Contratante, estará sujeita à suspensão temporária de participação em licitação promovida pelos órgãos do Município de Quixadá, pelo prazo de até 02 (dois) anos.

17.2. O atraso injustificado na execução do contrato sujeitará a Contratada à multa de mora prevista no presente Edital, podendo a Contratante rescindir unilateralmente o contrato. À Contratada será



aplicada, ainda, a pena de **SUSPENSÃO** de participação em licitação promovida pelos órgãos do Município de Quixadá, pelo prazo de até 02 (dois) anos, período durante o qual estará impedida de contratar com o Município de Quixadá.

17.3. Em caso de o Licitante ou Contratado ser reincidente, será declarado como inidôneo para licitar e contratar com o Município de Quixadá.

17.4. As sanções previstas neste Edital serão aplicadas pela Administração Municipal, à licitante vencedora desta licitação ou à Contratada, facultada a defesa prévia da interessada nos seguintes casos:

17.4.1. De 5 (cinco) dias úteis, nos casos de advertência e de suspensão;

17.4.2. De 10 (dez) dias da abertura de vista do processo, no caso de declaração de inidoneidade para licitar ou contratar com o município de Quixadá.

17.5. As sanções de advertência, suspensão e declaração de inidoneidade para licitar ou contratar com o município de Quixadá poderão ser aplicadas juntamente com as de multa prevista neste Edital;

17.6. As sanções de suspensão e de declaração de inidoneidade para licitar e contratar com o município de Quixadá, poderão também ser aplicadas às licitantes ou aos profissionais que, em razão dos contratos firmados com qualquer órgão da Administração Pública Federal, Estadual e Municipal:

- a) – tenha sofrido condenação definitiva por praticarem, por meios dolosos, fraude fiscal no recolhimento de quaisquer tributos;
- b) – tenham praticados atos ilícitos visando a frustrar os objetivos da licitação;
- c) – demonstrem possuir idoneidade para contratar com a Administração Pública em virtude de atos ilícitos praticados.

17.7. Somente após a Contratada ressarcir o Município de Quixadá pelos prejuízos causados e após decorrido o prazo de suspensão aplicada é que poderá ser promovida a reabilitação perante a própria autoridade que aplicou a sanção.

18. DOS ENCARGOS DIVERSOS

18.1. A Contratada se obriga a efetuar, caso solicitado pela Contratante, testes previstos nas normas da ABNT, para definir as características técnicas de qualquer equipamento, material ou serviço a ser executado.

18.2. As ligações provisórias que se fizerem necessárias para a execução dos serviços, bem como a obtenção de licenças e alvarás, correrão por conta exclusiva da Contratante.

19. CONSULTAS, RESPOSTAS, ADIAMENTO, DILIGÊNCIAS, REVOGAÇÃO E ANULAÇÃO

19.1. Até 03 (três) dias úteis antes da data fixada para recebimento dos documentos de habilitação e das propostas de preços, qualquer pessoa jurídica poderá solicitar esclarecimentos, providências ou impugnar o ato convocatório desta Tomada de Preços.



19.1.1. Decairá do direito de impugnar os termos do edital de licitação perante a Administração a pessoa que não o fizer dentro do prazo fixado em lei, hipótese em que tal comunicação não terá efeito de recurso.

19.1.2. A impugnação feita tempestivamente pelo licitante não o impedirá de participar do processo licitatório até o trânsito em julgado da decisão a ela pertinente.

19.1.3. Somente serão aceitos esclarecimentos, providências ou impugnação do ato convocatório quando protocolizados perante a Comissão de Licitação da Prefeitura de Quixadá, situada à Rua Monsenhor Salviano Pinto, 707, Centro – CEP 63800-000 – Quixadá-Ce. Não serão aceitos envios via fac-símile ou e-mail.

19.2. Somente serão aceitas solicitações de esclarecimentos, providências ou impugnações mediante petição digitada, que preencham os seguintes requisitos:

19.2.1. O endereçamento o(a) Presidente da COMISSÃO da Prefeitura de Quixadá;

19.2.2. A identificação precisa e completa do autor e seu representante legal (acompanhado dos documentos comprobatórios) se for o caso, contendo o nome, prenome, estado civil, profissão, domicílio, número do documento de identificação, devidamente datada, assinada e protocolada na sede da Comissão de Licitação da Prefeitura de Quixadá, dentro do prazo editalício;

19.2.3. O fato e o fundamento jurídico de seu pedido, indicando quais os itens ou subitens discutidos;

19.2.4. O pedido, com suas especificações;

19.3. O aditamento prevalecerá sempre em relação ao que for aditado.

19.4. Acolhida a petição de impugnação contra o ato convocatório que importe em modificação dos termos do edital será designada nova data para a realização do certame, exceto quando, inquestionavelmente, a alteração não afetar a formulação das propostas.

19.4.1. Qualquer modificação neste edital será divulgada pela mesma forma que se deu ao texto original, exceto quando, inquestionavelmente, a alteração não afetar a formulação das propostas.

19.5. DILIGÊNCIA: Em qualquer fase do procedimento licitatório, o (a) Presidente ou a autoridade superior, poderá promover diligências no sentido de obter esclarecimentos, confirmar informações ou permitir sejam sanadas falhas formais de documentação que complementem a instrução do processo, vedada a inclusão posterior de documento ou informação que deveria constar originariamente da proposta, fixando o prazo para a resposta.

19.5.1. Os licitantes notificados para prestar quaisquer esclarecimentos adicionais deverão fazê-lo no prazo determinado pelo (a) Presidente, sob pena de desclassificação/inabilitação.

19.6. A presente licitação poderá ser anulada em qualquer tempo, desde que seja constatada irregularidade no processo e/ou em seu julgamento, ou revogada por conveniência da Administração sem que tal ato gere qualquer indenização ao participante.



20. DA FRAUDE E CORRUPÇÃO

20.1. As licitantes deverão observar os mais altos padrões éticos durante o processo licitatório e na execução do contrato, estando sujeitas às sanções previstas na legislação brasileira.

21. DAS DISPOSIÇÕES FINAIS

21.1. A apresentação da proposta implica na aceitação plena das condições estabelecidas nesta Tomada de Preços.

21.2. As normas que disciplinam esta Tomada de Preços serão sempre interpretadas em favor da ampliação da disputa entre os interessados, atendidos o interesse público, sem comprometimento da segurança e do regular funcionamento da administração.

21.3. Os casos omissos poderão ser resolvidos pelo(a) Presidente durante a sessão e pelo (s) Secretário (s) Ordenador (S) de Despesa, em outro caso, mediante aplicação do caput do art. 54 da Lei n.º 8.666/93.

21.4. O não atendimento de exigências formais não essenciais não importará no afastamento do licitante, desde que sejam possíveis a aferição da sua qualidade e a exata compreensão da sua proposta durante a realização da sessão pública desta Tomada de Preços.

21.5. A adjudicação e a homologação do resultado desta licitação não implicará direito à contratação.

21.6. Nenhuma indenização será devida às licitantes pela elaboração ou pela apresentação de documentação referente ao presente edital, nem em relação às expectativas de contratações dela decorrentes.

21.7. A Homologação e adjudicação do presente procedimento será de competência do (s) Secretário (s) Gestor (S).

21.8. Na contagem dos prazos estabelecidos neste edital, exclui-se o dia de início de contagem e inclui-se o dia do vencimento, observando-se que só se iniciam e vencem prazos em dia de expediente normal no Município, exceto quando for expressamente estabelecido em contrário.

21.9. Para dirimir, na esfera judicial, as questões oriundas do presente edital será competente o Foro da Comarca de Quixadá – CE.

21.10. Quaisquer informações poderão ser obtidas na Sede da Comissão de Licitação da Prefeitura de Quixadá, situada à Travessa José Jorge Matias, s/n – Campo Velho – CEP 63907-010 – Quixadá-Ce.

21.11. O edital poderá ser obtido na sala da Comissão de Licitação, localizada à Travessa José Jorge Matias, s/n – Campo Velho – CEP 63907-010 – Quixadá-Ce, nos horários de 08:00 às 12:00 horas, ficando os autos do presente processo administrativo de Tomada de Preços à disposição para vistas e conferência dos interessados.



21.11.1. O referido edital e seus anexos estão disponíveis no (s) seguinte (s) sítio (s) virtual (is): www.tce.ce.gov.br.


21.12. O Projeto Básico poderá ser examinado por qualquer interessado na sede da Comissão de Licitação da Prefeitura de Quixadá.

21.13. Todas as normas inerentes às contratações do objeto deste Certame, discriminadas nos Anexos deste Instrumento Convocatório deverão ser minuciosamente observadas pelos licitantes quando da elaboração de suas propostas.

21.14. No interesse da Administração Municipal e sem que caiba às licitantes qualquer tipo de indenização, fica assegurado a autoridade competente:

- a) Alterar as condições, a qualquer tempo, no todo ou em parte, da presente licitação, dando ciência aos interessados na forma da legislação vigente.

Quixadá, 04 de abril de 2022.


Mirlla Maria Saldanha Lima
Presidente da CPL



ANEXO I
TERMO DE REFERÊNCIA



1. INTRODUÇÃO

1.0. Prefeitura Municipal de Quixadá vem por meio deste, com finalidade de atender o disposto na legislação vigente concernente às contratações públicas, em especial ao Artigo 37, inciso XXI da Constituição Federal de 1988 e aos dispositivos da Lei nº 8.666 de 1993 e alterações, normatizar, disciplinar e definir os elementos que nortearão a contratação de empresa especializada em construção civil para construção de uma praça com 514,8 m² de área construída na Avenida Estados Unidos, localizada ao lado da Escola Modelo, bairro São João, Quixadá/CE.

1.1. Por se trata de serviços de engenharia com valor previsto no Art. 23, inciso I, alínea 'b', da Lei nº 8.666 de 1993, a contratação deverá ser feita através da licitação, atendendo aos princípios da eficiência e da celeridade, atendendo ao interesse público envolvido.

2. JUSTIFICATIVA

2.0. O PROCEDIMENTO LICITATÓRIO JUSTIFICA-SE PELA NECESSIDADE URBANIZAÇÃO DE ESPAÇOS PÚBLICOS COM EXECUÇÃO DO PROJETO DE UMA PRAÇA COM 514,8 M² DE ÁREA CONSTRUÍDA NA AVENIDA ESTADOS UNIDOS, LOCALIZADA AO LADO DA ESCOLA MODELO, BAIRRO SÃO JOÃO, QUIXADÁ/CE., VISANDO A MELHORIA DE VIDA DA COMUNIDADE RESIDENTE NO LOCAL E TAMBÉM A CRIAÇÃO DE UM PONTO DE ACOLHIMENTO PARA PEDESTRES, ALUNOS E PROFISSIONAIS DA REFERIDA ESCOLA.

3. OBJETIVO

3.0. CONTRATAÇÃO DE EMPRESA ESPECIALIZADA EM CONSTRUÇÃO CIVIL PARA CONSTRUÇÃO DE UMA PRAÇA COM 514,8 M² DE ÁREA CONSTRUÍDA NA AVENIDA ESTADOS UNIDOS, LOCALIZADA AO LADO DA ESCOLA MODELO, BAIRRO SÃO JOÃO, QUIXADÁ/CE.

4. CARACTERÍSTICA DO PROJETO

4.0. Em anexo segue peças do projeto contendo Memorial Descritivo, Resumo do Orçamento, Planilha Orçamentária, Memória de Cálculo, Relatório Analítico – Composições de Custos, Cronograma Físico-Financeiro, Orçamento – Curva ABC de Serviços, Composição de BDI, Tabela de Encargos Sociais, Plantas do projeto executivo e ART de Projeto e Fiscalização do responsável técnico.

5. MODALIDADE

5.0. A modalidade de Licitação para a execução da referida obra será a **TOMADA DE PREÇO**, conforme elencado no Artigo 22, inciso II, parágrafo 2º, e Artigo 23 inciso I, alínea "b" da Lei 8.666 de 1993.



6. METODOLOGIA

6.0. A presente licitação obedecerá ao tipo de **"MENOR PREÇO"**, sob a forma de execução indireta por regime de **"EMPREITADA POR PREÇO UNITÁRIO"** conforme o artigo 45, § 1º, inciso I e Artigo 10, inciso II, alínea "b", da Lei nº 8.666, de 21 de Junho de 1993 e suas alterações posteriores.

7. EXECUÇÃO DO SERVIÇO

7.1 A CONTRATADA deverá manter os locais, onde forem realizados os serviços sinalizados e isolados do público, com o fim de evitar riscos de acidentes aos usuários locais e ao pessoal da empresa.

7.2 Fornecer todos os materiais de consumo, bem como todos aqueles necessários à completa e efetiva execução total da obra proposta.

7.3 Manter o Diário de Registro de Obra devidamente atualizado

7.4 Usar material normatizado e de boa qualidade para a realização dos serviços.

7.5 Os serviços deverão seguir na íntegra o memorial descritivo e projetos em anexo.

7.6 A CONTRATADA deverá manter os seus funcionários equipados com os devidos Equipamentos de Proteção Individual – EPI e Equipamento de Proteção Coletiva – EPC durante todo o período de trabalho, principalmente uniformizados e identificados.

7.7 Recolher Anotação de Responsabilidade Técnica - ART junto ao CREA/CE, referente a todos os serviços de engenharia.

7.8 Todo o entulho retirado do local da obra deverá ser removido imediatamente, devendo o local ser mantido rigorosamente limpo.

7.9 O local onde será realizado os serviços deverá ser entregue limpo sem material excedente, pronto para o uso público.

7.10 Transportar por sua conta e risco os materiais, entulhos, retirando-os das dependências do prédio, ficando sob sua responsabilidade quaisquer acidentes, seja ocorrido no local de retirada do entulho ou no trajeto de transporte.

7.11 Reparar, substituir prontamente o bem, obra ou serviço, caso durante a execução de algum dos serviços o mesmo venha ser danificado, sem quaisquer ônus para o município.

7.12 Os locais onde serão realizados os serviços deverão ser entregues limpos, sem material excedente, pronto para o uso público.

8. PRAZO PARA INICIO E ENTREGA DOS SERVIÇOS

8.1 O prazo estipulado para execução e entrega da presente obra será de 90 (noventa) dias, conforme Cronograma Físico-Financeiro. Sendo que o prazo estipulado no Cronograma Físico-Financeiro começa a contar a partir da emissão da ordem de início, podendo ser prorrogado a critério do Município, em conformidade com art. 57 da Lei n. 8.666 de 1993 e suas alterações.

8.2 O prazo para início da execução da obra deve ser após a Ordem de Início de Serviço, que será emitida pelo engenheiro responsável juntamente com o prefeito municipal em exercício.

9. PRAZO DE VIGÊNCIA DO CONTRATO



- 9.1 O prazo de vigência do contrato será de 12 (doze) meses, a contar da data da sua Assinatura.
- 9.2 O prazo contratual estabelecido poderá ser prorrogado dentro da sua vigência, em conformidade com o disposto no Artigo 57, Inciso I da Lei nº 8.666 de 21 de Junho de 1993 e suas alterações.

10. PRAZO DE GARANTIA

- 10.1 O empreiteiro que executar a Obra, ficará responsável pela solidez e segurança do trabalho por um período irredutível de 5 (cinco) anos, conforme elencado no artigo 618 do Código Civil.
- 10.2 A CONTRATANTE terá 180 dias após o aparecimento dos vícios ou defeitos para propor ação contra o empreiteiro, sob pena de decair o seu direito de propor a referida ação, conforme elencado no artigo 618, parágrafo único do Código Civil.

11. RECEBIMENTO DEFINITIVO E RECEBIMENTO PROVISÓRIO

- 11.1 Para o recebimento provisório dos serviços contratados, a Contratada deverá solicitar ao Fiscal do Contrato e engenheiro responsável pelo projeto básico uma vistoria e posterior liberação, ficando o recebimento definitivo a cargo da engenharia municipal juntamente com o Secretário Municipal de Desenvolvimento Urbano, Meio Ambiente e Serviços Públicos do Município de Quixadá.
- 11.2 O recebimento provisório da obra deverá ser feito pelo responsável por seu acompanhamento e fiscalização, mediante Termo de Recebimento Provisório, assinado pelas partes em até 15 (quinze) dias da comunicação escrita do contratado conforme elencado artigo 73, inciso I, alínea "a" da Lei 8.666 de 1993.
- 11.3 O recebimento definitivo deverá ser feito mediante Termo de Recebimento Definitivo assinado pelas partes, após o decurso do prazo de observação, ou vistoria que comprove a adequação do objeto aos termos contratuais, em até 90 (noventa) dias, observado o disposto no art. 69 da Lei 8.666 de 1993.
- 11.4 O recebimento definitivo ocorrerá após sanadas eventuais pendências relacionadas no recebimento provisório.

12. CONDIÇÃO DE RECEBIMENTO DO SERVIÇO

- 12.1 O recebimento da obra, após sua execução e conclusão, obedecerá ao disposto nos Artigos 73 a 76 da Lei nº 8.666 de 1993 e suas alterações.
- 12.2 A limpeza referente aos entulhos oriundos da execução da obra, incluindo todos os interiores do prédio e limpeza geral nas áreas externas é de obrigação da CONTRATADA.
- 12.3 É obrigatória a retirada de entulhos, periodicamente, dos locais de execução da obra, bem como, de toda área externa. Não será emitido o termo recebimento provisório da obra, se estas limpezas não estiverem de acordo com as exigências.
- 12.4A obra deverá ser recebida pelo Fiscal de Contrato, Engenharia Municipal e Secretário Municipal de Desenvolvimento Urbano, Meio Ambiente e Serviços Públicos que é órgão fiscalizador, podendo, portanto, o mesmo solicitar exigências que por ventura não foram cumpridas no projeto ou no memorial.
- 12.5 O objeto desta licitação será recebido:



a) provisoriamente, pelo responsável por seu acompanhamento e fiscalização, mediante termo circunstanciado, assinado pelas partes em até 15 (quinze) dias da comunicação escrita do contratado.

b) Definitivamente, por servidor ou comissão designada pela autoridade competente, mediante termo circunstanciado, assinado pelas partes, após o decurso do prazo de observação, ou vistoria que comprove a adequação do objeto aos termos contratuais, em até 90 (noventa) dias, observado o disposto no art. 69 da lei 8.666 de 1993.

12.6 Não será aceita entrega parcial do serviço, nem serviço em desconformidade com o memorial descritivo/projetos e planilha orçamentária, sob pena de rejeição do serviço.

12.7 O Fiscal acompanhará a execução e emitirá relatório onde constatará a conclusão ou não do serviço para emissão da nota fiscal no valor corresponde ao cronograma aprovado.

13. TÉCNICO RESPONSÁVEL/ FISCAL DE CONTRATO

13.1 Ficará designado como fiscal do contrato o servidor efetivo Sr. Luciano Lobo dos Santos, Agente de Administração, matrícula: 0669296, e o responsável técnico será o Engenheiro Civil Sr. José Ozires Teixeira Neto, CREA Nº. 343261CE, engenheiro designado conforme **CONTRATO Nº 2019.11.07.05SEDUMA**.

14. OBRIGAÇÕES DA CONTRATADA

14.1. A CONTRATADA deve executar os serviços em conformidade aos requisitos previstos no edital.

14.2 Deverá a CONTRATADA cumprir o prazo previsto para entrega da obra, estimado em 03 (Três) meses, conforme Cronograma Físico-Financeiro.

14.3 A CONTRADA é responsável por protocolar o pedido de Alvará de Construção da Obra junto à Secretaria de Desenvolvimento Urbano, Meio Ambiente e Serviços Públicos.

14.3 Executar a obra conforme projetos e memorial descritivo anexos.

14.4 Realizar, quando necessário, levantamentos e estudos complementares pertinentes à execução dos serviços, sem constituir custos adicionais, ou mesmo a prorrogação de seu prazo de vigência.

14.5 Obter, por sua conta, todas as licenças, franquias e impostos municipais, estaduais e federais que incidirem sobre a execução dos serviços.

14.6 Fornecer ART (anotação de responsabilidade técnica) devidamente registrada por profissional competente para EXECUÇÃO da mesma no ato da homologação da Licitação.

14.7 Fornecer documentos sempre que for solicitado pelo serviço de engenharia da Secretaria de Desenvolvimento Urbano, Meio Ambiente e Serviços Públicos.

14.8 Corrigir, durante a execução dos serviços, todos os defeitos apontados pela fiscalização, assim como refazer aqueles tidos como impróprios ou mal executados, sem qualquer ônus para a CONTRATANTE, no prazo máximo de **15 (quinze) dias**, contados do recebimento da notificação específica para fazê-lo.

14.9 Elaborar cronograma físico-financeiro com precisão, tendo como limite máximo o prazo pré-estipulado pelo serviço de engenharia, lembrando que todas as medições deverão obrigatoriamente ser acompanhadas do cronograma físico-financeiro atualizado pela empresa.



14.10 Todas as medições seguirão o cronograma físico-financeiro apresentado pela CONTRATADA.

14.11 Caso a CONTRATADA não cumpra com cronograma proposto, a mesma deverá apresentar uma justificativa expondo os motivos pelo qual não cumpriu com o cronograma, e apresentar novo cronograma para que possa ser analisado. A justificativa e o novo cronograma devem ser feitos via ofício direcionados a Secretaria de Desenvolvimento Urbano, Meio Ambiente e Serviços Públicos.

14.12 A solicitação de vistoria e posteriormente liberação das medições deverá ser feita através de ofício, e o mesmo deverá ser encaminhado à Secretaria de Desenvolvimento Urbano, Meio Ambiente e Serviços Públicos, com antecedência mínima de **5 (cinco) dias** úteis.

14.13 As medições somente serão analisadas quando atingirem no mínimo 80% do valor proposto no cronograma da CONTRATADA, devendo apresentar correta identificação e assinatura do responsável técnico da empresa.

14.14 Será permitida apenas **01 (uma) medição por mês**.

14.15 A CONTRATADA deve se submeter à fiscalização da CONTRATANTE, sendo o serviço de engenharia da Secretaria de Desenvolvimento Urbano, Meio Ambiente e Serviços Públicos, para fazer as vistorias e correções caso seja necessário.

14.16 A CONTRATADA deve ser responsável pela qualidade dos serviços, bem como pela qualidade dos produtos usados na execução do serviço, no que diz respeito à observância de normas vigentes.

14.17 As vistorias realizadas pelo Fiscal de Contrato/Responsável técnico do município, deverão ser obrigatoriamente acompanhadas pelo responsável técnico da CONTRATADA.

14.18 A CONTRATADA deve assumir a responsabilidade técnica dos serviços executados.

14.19 A CONTRATADA obriga-se a manter, durante toda a execução do contrato, em compatibilidade com as condições de habilitação e qualificação exigidas no edital.

14.20 Apresentar, durante a vigência do contrato, ritmo de trabalho compatível com a conclusão no prazo previsto para entrega dos serviços.

14.21 Submeter-se às normas de segurança do trabalho em vigor, sendo responsável por quaisquer acidentes de trabalho, referente ao seu pessoal, decorrente da função de serviços contratado e/ou por ela causada a terceiros.

14.22 Todos os equipamentos e materiais necessários para a execução da obra serão as despesas, custeados pela CONTRATADA.

14.23 A empresa CONTRATADA deverá proceder previamente ao estudo e análise antes de sua execução, para que não haja nenhuma dúvida ou falta de informação que possa prejudicar o andamento dos serviços.

14.24 Caberá à CONTRATADA todo o seguro dos materiais e equipamentos sob sua responsabilidade, e também seguro de acidente de trabalho para todos os que trabalham sob sua supervisão.

15. OBRIGAÇÕES DA CONTRATANTE

15.1 A CONTRATANTE deve observar para que seja mantida, durante a vigência do contrato, todas as condições de habilitação e qualificação da licitante contratada exigidas no edital, incluindo o cumprimento das obrigações e encargos sociais e trabalhistas pela contratada.



- 15.2** Notificar a CONTRATADA, por escrito, da ocorrência de eventuais imperfeições no curso da execução dos serviços, fixando prazo para a sua correção.
- 15.3** Promover, através de seu representante, o acompanhamento e a fiscalização da execução do contrato, e efetuar os pagamentos nas condições e preço pactuados.
- 15.4** Aplicar à CONTRATADA as penalidades regulamentares e contratuais.
- 15.5** A CONTRATANTE deverá emitir ordem de serviço para a CONTRATADA.
- 15.6** Acompanhar a execução do serviço na figura do técnico-fiscal e auxiliares.
- 15.7** Atestar a Nota Fiscal para o envio da mesma ao setor competente para o pagamento.
- 15.8** Fornecer a CONTRATADA todos os elementos e dados necessários à perfeita execução do objeto deste Contrato.
- 15.9** Realizar a Fiscalização dos serviços por meio da equipe técnica de engenheiros Secretaria de Desenvolvimento Urbano, Meio Ambiente e Serviços Públicos.
- 15.10** Indicar e garantir a participação de representantes da Secretaria de Desenvolvimento Urbano, Meio Ambiente e Serviços Públicos nas reuniões com a CONTRATADA.
- 15.11** Comunicar por escrito e tempestivamente a CONTRATADA qualquer alteração ou irregularidade apontadas pelo serviço de engenharia na execução deste Contrato.
- 15.12** Comunicar a CONTRATADA a necessidade de substituição de qualquer profissional que não esteja se portando de acordo com a posição que ocupa.
- 15.13** Efetuar o pagamento em até 30(dias) das faturas apresentadas, desde que atendidas às condições estabelecidas e às condições previstas em cláusula contratual.
- 15.14** Designar por portaria, o fiscal do contrato, para a realização do seu acompanhamento e fiscalização.
- 15.15** O fiscal designado, na realização do acompanhamento e fiscalização da obra deverá aferir os resultados da contratação observando se a execução dos serviços está em conformidade com as exigências do Projeto Básico, Proposta de Preços da empresa vencedora e demais anexos e informações do processo que lhe deu origem.
- 15.16** O serviço de engenharia designado deverá fazer avaliação dos materiais utilizado na execução dos serviços e sua conformidade com as especificações da Planilha Orçamentária.
- 15.17** O serviço de engenharia responsável deve fazer a medição "in loco" dos serviços finalizados e entregues.
- 15.18** A CONTRATANTE deverá notificar a CONTRATADA de qualquer irregularidade encontrada nos serviços executados.
- 15.19** A CONTRATANTE deve rejeitar, no todo ou em parte, os serviços entregues em desacordo com as obrigações assumidas.
- 15.20** Desfazer e refazer as obras e serviços, que por ventura apresentarem defeitos ou erros de execução, detectados pela fiscalização, e quando não aceitos pelo Departamento de Engenharia, sem ônus adicional para o município de Quixadá.
- 15.21** A CONTRATANTE deve exigir da CONTRATADA a imediata correção de serviços mal executados e substituição de equipamentos e acessórios em desacordo com o especificado no contrato.
- 15.22** A contratante poderá exigir a presença em tempo integral no canteiro de obras, do engenheiro responsável técnico.

16. SUBCONTRATAÇÃO



16.1 Fica vedada a subcontratação no todo dos serviços contratados, devendo utilizar na obra seus próprios funcionários devidamente registrados em Carteira de Trabalho e Previdência Social - CTPS.

16.2 Poderão ser subcontratados alguns serviços desde que sejam submetidos à prévia autorização da Fiscalização da Prefeitura Municipal de Quixadá, homologados pelo Secretário Municipal de Desenvolvimento Urbano, Meio Ambiente e Serviços Públicos, juntamente com o Prefeito Municipal de Quixadá.

17. QUALIFICAÇÃO TÉCNICA

17.1. Apresentar pelo menos 01 (um) atestado de capacidade técnica emitido por pessoa jurídica de direito público ou privado, que comprove que o(a) licitante tenha prestado ou esteja prestando serviços de natureza e espécie condizentes com o objeto desta licitação.

17.2 Deverá apresentar certidão de inscrição da empresa e do (s) responsável (is) técnico (s) no Conselho Regional de Engenharia e Agronomia – CREA, da região da sede da empresa.

17.3 Comprovação de a licitante possuir em seu quadro, engenheiro (s) detentor (es) de atestado (s) e/ou certidão (ões) de responsabilidade técnica por execução de serviços compatíveis com o objeto da licitação.

17.3.1. Para fins da comprovação de que trata este subitem, referente a qualificação do profissional técnico são consideradas parcelas de maior relevância, que deverão constar de Certidão de Acervo Técnico-CAT:

- PISO INTERTRAVADO TIPO TIJOLINHO (20 X 10 X 4CM), CINZA - COMPACTAÇÃO MECANIZADA.

17.3.2 A apresentação dos Acervos Técnicos deverá ser apresentada na totalidade dos itens pedidos acima, os mesmos deverão ser GRIFADOS, para melhor análise da comissão de licitação e do setor de engenharia da Prefeitura Municipal de Quixadá/CE.

17.3.3 A Administração se resguarda no direito de diligenciar junto à pessoa jurídica emitente do Atestado/Declaração de Capacidade Técnica, visando a obter informações sobre o fornecimento prestado e cópias dos respectivos contratos e aditivos e/ou outros documentos comprobatórios do conteúdo declarado.

17.3.4 Entende-se, para fins deste edital, como pertencente ao quadro: sócio, diretor ou responsável técnico.

a) Para sócio, mediante a apresentação do estatuto social e aditivos.

b) Para diretor, mediante a apresentação da ata de eleição e posse da atual diretoria, devidamente registrada junto ao órgão competente.

c) Se o responsável técnico não for sócio e/ou diretor da empresa, a comprovação se dará mediante a apresentação da cópia da carteira de trabalho - devidamente assinada, ou contrato de prestação de serviços na forma da lei ou por meio de declaração de contratação futura acompanhada de anuência (por meio de assinatura expressa) do profissional.

18. VALOR ESTIMADO



18.1 Valor Estimado é de R\$ **116.512,67** (cento e dezesseis mil, quinhentos e doze reais e sessenta e sete centavos) com recurso próprio da Prefeitura Municipal de Quixadá.

19. ORÇAMENTO

19.1 O valor estimado para a Execução da Obra da empresa especializada em construção civil para praça com 514,8 m² de área construída na Avenida Estados Unidos, localizada ao lado da Escola Modelo, bairro São João, Quixadá/CE, foi obtido através da Tabela de valores SEINFRA 027.1 e SINAPI 2021/02 Em anexo no Projeto com planilha de valores.

20. CONDIÇÃO PAGAMENTO


20.1 Os pagamentos serão efetuados conforme o Cronograma Físico-Financeiro e de acordo com o Relatório de Medição.

20.2 Será de responsabilidade da fiscalização municipal encaminhar Boletim de Medição para análise do controle Interno e setor contábil para realizar seus procedimentos e posterior liberação efetiva dos valores solicitados.

20.3 A primeira medição só será encaminhada para pagamento acompanhada da Matrícula CEI.

20.4 Deve ser protocolado junto ao pedido de medição de todas as etapas da obra a lista de funcionários vinculados à obra.

20.5 A empresa vencedora deverá a cada pagamento comprovar a sua regularidade fiscal, anexando juntamente com a Nota fiscal, as certidões de Regularidade Fiscal com a Fazenda Estadual, INSS e FGTS, atualizadas até a data da emissão da Nota Fiscal do mês de sua competência.

		RESUMO DO ORÇAMENTO					
	OBRA:	CONSTRUÇÃO DA PRAÇA DO SÃO JOÃO - PREFEITURA MUNICIPAL DE QUIXADÁ-CE.	DATA : 14/02/2022		BDI : 25,58%		
	DESCRIÇÃO:	CONSTRUÇÃO DA PRAÇA DO SÃO JOÃO - PREFEITURA MUNICIPAL DE QUIXADÁ-CE.	FONTE	VERSÃO	HORA	MES	REF.
	LOCAL:	AVENIDA ESTADOS UNIDOS - MUNICIPIO DE QUIXADÁ-CE.	SEINFRA	027 1 COM DESONERAÇÃO	82,85%	47,78%	05/2021
	CLIENTE:	PREFEITURA MUNICIPAL DE QUIXADÁ-CE.	SINAPI	202102 COM DESONERAÇÃO	83,85%	47,78%	03/2021
			COMPOSIÇÕES PRÓPRIAS	0,00%	0,00%		

CÓDIGO	DESCRIÇÃO	PREÇO TOTAL	%
1	SERVIÇOS PRELIMINARES	1.311,20	1,13
1.1	PLACA DE OBRA	1.141,32	0,98
1.2	LOCAÇÃO	169,88	0,15
2	MOVIMENTAÇÃO DE TERRA	8.913,56	7,85
2.1	ATERRO E REGULARIZAÇÃO DO TERRENO	8.464,46	7,26
2.2	ESCAVAÇÃO	449,10	0,39
3	INFRAESTRUTURA	5.454,20	4,88
4	CONTENÇÃO	6.869,32	5,90
5	PISO	24.864,30	21,34
6	INSTALAÇÕES ELÉTRICA	26.690,60	22,91
6.1	QUADROS E CAIXAS	3.164,38	2,72
6.2	DISJUNTORES	324,99	0,28
6.3	ELETRODUTOS	930,02	0,80
6.4	FIOS E CABOS	1.587,60	1,36
6.5	ILUMINAÇÃO	19.069,86	16,37
6.6	DIVERSOS	1.613,75	1,39
7	SERVIÇOS DIVERSOS	26.103,12	21,56
8	URBANIZAÇÃO E PAISAGISMO	17.306,37	14,85
		VALOR BDI TOTAL:	23.733,36 100,00
		VALOR ORÇAMENTO:	92.779,31
		VALOR TOTAL:	116.512,67




 Jose Ozires Teixeira Neto
 Prefeitura Municipal de Quixadá
 Engenheiro Civil
 CREA 343261 CE

MEMORIAL DESCRITIVO					
 QUIXADÁ	OBRA:	CONSTRUÇÃO DA PRAÇA DO SÃO JOÃO - PREFEITURA MUNICIPAL DE QUIXADÁ-CE	DATA: 14/02/2022	BDI: 25,58%	
	DESCRIÇÃO:	CONSTRUÇÃO DA PRAÇA DO SÃO JOÃO - PREFEITURA MUNICIPAL DE QUIXADÁ-CE	FORTE	VERSÃO	
	LOCAL:	AVENIDA ESTADOS UNIDOS - MUNICÍPIO DE QUIXADÁ-CE	SEINFRA	027.1 COM DESONERAÇÃO	HORA 83,80% MES 47,76% REF. 09/2021
	CLIENTE:	PREFEITURA MUNICIPAL DE QUIXADÁ-CE	SIAP:	202102 COM DESONERAÇÃO	83,80% 47,76% 09/2021
			COMPOSIÇÃO B PROPRIAS	0,00% 0,00%	

1. SERVIÇOS PRELIMINARES

- Abertura e conservação de caminhos e acessos;
- Máquinas, equipamentos e ferramentas necessárias à execução dos serviços;
- Barracões para depósitos e alojamentos;
- Instalações provisórias de água, esgoto, luz, força, telefone, e lógica;
- Refeitórios, sanitários, chuveiros;



Correrão igualmente por conta da empreiteira, outras despesas de caráter geral ou legal que incidam diretamente sobre o custo das obras e serviços, tais como:

- Despesas administrativas da obra;
- Consumos mensais de água, energia elétrica e telefone;
- Transportes internos e externos;
- Extintores de incêndio e seguros;
- Despesas diversas tais como materiais de escritório e de limpeza da obra;
- Ensaio ou testes exigidos pelas normas técnicas brasileiras.
- Vigias, serventes para arrumação e limpeza periódica da obra, guincheiro (se requerido), etc;
- EPI's;

Todas as instalações que compõem o canteiro de obras deverão ser mantidas em permanente estado de limpeza, higiene e conservação. A empreiteira tomará todas as precauções e cuidados no sentido de garantir a estabilidade de prédios vizinhos, canalizações e redes que possam ser atingidas, pavimentação das áreas adjacentes e outras propriedades de terceiros e transeuntes, durante a execução de todas as etapas da obra.

Fazem parte integrante deste Caderno de Encargos, independentemente de transcrição, todas as Normas (NB's) da A.B.N.T. relacionadas com os trabalhos e serviços abrangidos por esta especificação, assim como os que constituem objeto do correspondente Contrato e/ou ainda, constantes da sua correspondente Planilha Orçamentária. Serviços mais específicos e particulares, porventura não descritos nesta Especificação, serão fornecidos em anexo. Serão obedecidas todas as recomendações, com relação à segurança do trabalho, contidas na Norma Regulamentar NR-18, portaria 3.214, de 08-06-78, do Ministério do Trabalho, publicada no DOU de 06-07-78 (Suplemento), e posteriormente a qualquer outra Norma que venha a substituí-la ou modificá-la. Em caso de dúvida ou divergência na interpretação dos projetos e estas Especificações, primeiramente, deverá ser consultada a Fiscalização. Em caso de divergência entre as Especificações deste e as Especificações do Projeto, prevalecerão as do primeiro. Qualquer divergência entre a Planilha Orçamentária e as Especificações deste Caderno de Encargos, prevalecerão estas últimas. Em caso de divergência entre qualquer um destes elementos citados e o contrato prevalecerá este último.

Os serviços a serem executados deverão obedecer rigorosamente às normas e documentos abaixo, aplicáveis direta ou indiretamente às obras públicas:


- a)Decreto nº 5.296/04;
- b)NBR 9050:2004;
- c)Demais normas da ABNT;
- d)Normas Regulamentadoras do Ministério do Trabalho e Emprego;
- e)Todas as disposições legais da União, do Governo do Estado e da Câmara;
- f)Regulamentos das empresas concessionárias locais;
- g)Edital de licitação da presente obra;
- h)Código Civil Brasileiro;
- i)Leis e Resoluções do CREA-CE e CONFEA;
- j)Prescrições e recomendações dos fabricantes dos materiais a serem empregados na obra;
- k)Normas internacionais consagradas, na ausência de normas específicas da ABNT; e
- l)Práticas SEAPE – Construção, do Ministério do Orçamento, Planejamento e Gestão.


 Jose Ozires Teixeira Neto
 Prefeitura Municipal de Quixadá
 Engenheiro Civil
 CREA 343261 CE

Todos os documentos acima descritos fazem parte integrante do presente Caderno de Encargos.

O Contratado deverá obter todas as licenças da obra e suas eventuais e necessárias renovações, junto aos órgãos competentes.

Em caso de dúvida ou divergência na interpretação dos projetos e estas Especificações, primeiramente, deverá ser consultada o autor do projeto, este emitirá relatório conclusivo para a Fiscalização. Qualquer divergência entre a

MEMORIAL DESCRITIVO					
	OBRA:	CONSTRUÇÃO DA PRAÇA DO SÃO JOÃO - PREFEITURA MUNICIPAL DE QUIXADÁ/CE	DATA : 14/02/2022	BDI : 25,58%	
	DESCRIÇÃO:	CONSTRUÇÃO DA PRAÇA DO SÃO JOÃO - PREFEITURA MUNICIPAL DE QUIXADÁ/CE	FONTE	VERSÃO	
	LOCAL:	AVENIDA ESTADOS UNIDOS - MUNICÍPIO DE QUIXADÁ-CE	SEINFRA	021.1 COM DESONERAÇÃO	83,85% 47,76% 03/2021
	CLIENTE:	PREFEITURA MUNICIPAL DE QUIXADÁ/CE	SINAPI	2021/02 COM DESONERAÇÃO	83,85% 47,76% 03/2021
			COMPOSIÇÕES PRÓPRIAS	0,00% 0,00%	

Planilha Orçamentária e as Especificações desta Especificações, prevalecerão estas últimas. Em caso de divergência entre qualquer um destes elementos citados e o contrato prevalecerá este último. Em caso de dúvida ou divergência entre quantidades orçadas ou serviços não inclusos em planilha de orçamento, deverá ser consultado antes do início destes serviços, o técnico responsável pela elaboração do orçamento, este então emitirá a fiscalização, se for o caso, relatório conclusivo para a fiscalização.

Para efeito de coleta de valores orçamentários adotou-se o seguinte critério:

- Utilização da tabela de preços oficial da SEINFRA CE 027.1 c/ desoneração; SINAPI 2021/02 c/ desoneração.
- Utilizando os índices: BDI=25,58% e Leis Sociais 83,85%.
- Se adotado insumos cotados a preço de mercado, este corresponde a pesquisa realizada até 06(seis) meses da elaboração da planilha correspondente.

É de obrigação da CONTRATADA fornecer aos fiscais, técnicos, operários e visitantes, durante a sua permanência no canteiro, os equipamentos de proteção individual conforme discriminado na Norma Regulamentadora NR-18, portaria 3.214, de 08-06-78, do Ministério do Trabalho, publicada no DOU de 06-07-78 (Suplemento), e posteriormente a qualquer outra Norma que venha a substituí-la ou modificá-la. Serão de responsabilidade exclusiva do CONTRATADO, a aquisição e disciplinamento de utilização de Equipamentos de Proteção Individual ou coletivo. A Fiscalização poderá interromper a execução de determinado serviço, caso se verifique o uso inadequado e/ou inexistente destes equipamentos.



2. MOVIMENTAÇÃO DE TERRA

MOVIMENTAÇÃO DE TERRA.

3. INFRAESTRUTURA

ESTRUTURA.

4. CONTENÇÃO

CONTENÇÃO

5. PISO

REVESTIMENTO E PISO INTERTRAVADO.

6. INSTALAÇÕES ELÉTRICA

A execução das instalações elétricas deverão obedecer as normas regulamentadoras.

7. SERVIÇOS DIVERSOS

Serviços diversos ou complementares para a conclusão da obra.

8. URBANIZAÇÃO E PAISAGISMO


Os serviços de ajardinamento detalhados no projeto de arquitetura compreenderão o preparo e adubação da terra, fornecimento e plantio de grama, arbustos, plantas e elementos ornamentais, árvores, bem como a execução de muretas e acessos a áreas pavimentadas.

Após a limpeza do terreno, proceder-se-á a retirada cuidadosa dos detritos da construção, como restos de areia, pedra britada, argamassa, cacos de tijolos e de telhas, latas, pregos, papel, etc, de forma a deixar livre a camada de cobertura do terreno.

As áreas a serem ajardinadas terão seu solo completamente revolvidos por processos manuais ou mecânicos, numa profundidade de 20cm até obter-se superfície de granulação uniforme.

Quando o terreno dispuser de camada superficial constituída de terra vegetal de boa qualidade nas áreas sujeitas a movimento de terra (corte ou aterro), recomenda-se a prévia remoção daquela camada, com espessura de 30cm aproximadamente, a qual será depositada em locais convenientemente situados, para posterior utilização.

Jose Ozires Teixeira Neto
Prefeitura Municipal de Quixadá
Engenheiro Civil
CREA 343261 CE

MEMORIAL DESCRITIVO							
	OBRA:	CONSTRUÇÃO DA PRAÇA DO SÃO JOÃO - PREFEITURA MUNICIPAL DE QUIXADÁ-CE	DATA : 14/02/2022		BDI : 25,58%		
	DESCRIÇÃO:	CONSTRUÇÃO DA PRAÇA DO SÃO JOÃO - PREFEITURA MUNICIPAL DE QUIXADÁ-CE	FONTE	VERSÃO	HORA	MES	REF.
	LOCAL:	AVENIDA ESTADOS UNIDOS - MUNICIPIO DE QUIXADÁ-CE	SEINFRA	027.1 COM DESONERAÇÃO	83,80%	47,76%	05/2021
	CLIENTE:	PREFEITURA MUNICIPAL DE QUIXADÁ-CE	SINAPI	2021/02 COM DESONERAÇÃO	83,80%	47,76%	03/2021
			COMPOSIÇÕES PRÓPRIAS	0,00%	0,00%		

Deverão ser empregados adubos orgânicos naturais ou adubos químicos, compatíveis com a natureza do solo e com o tipo de vegetação especificada.

O plantio de grama se fará por placas quadrada ou retangulares justapostas. No caso de plantio por mudas, o terreno deverá estar previamente adubado e molhado. Estas serão aplicadas no terreno, sendo em seguida comprimidas por zonas, após o que serão recobertas por camada de terra vegetal adubada, finalmente procedida uma farta irrigação.





 Jose Ozires Teixeira Neto
 Prefeitura Municipal de Quixadá
 Engenheiro Civil
 CREA 343261 CE

PLANILHA ORÇAMENTÁRIA					
	OBRA:	CONSTRUÇÃO DA PRAÇA DO SÃO JOÃO - PREFEITURA MUNICIPAL DE QUIXADÁ-CE	DATA : 14/02/2022		BDI : 25,56%
	DESCRIÇÃO:	CONSTRUÇÃO DA PRAÇA DO SÃO JOÃO - PREFEITURA MUNICIPAL DE QUIXADÁ-CE	SEINFRA	027.1 COM DESONERAÇÃO	83,85% 47,76% 08/2021
	LOCAL:	AVENIDA ESTADOS UNIDOS - MUNICÍPIO DE QUIXADÁ-CE	SINAPI	2021/02 COM DESONERAÇÃO	83,85% 47,76% 03/2021
	CLIENTE:	PREFEITURA MUNICIPAL DE QUIXADÁ-CE	COMPOSIÇÕES PRÓPRIAS 0,00% 0,00%		

ITEM	CÓDIGO	DESCRIÇÃO	FONTE	UNID	QUANTIDADE	PREÇO UNITÁRIO R\$	PREÇO TOTAL R\$
1		SERVIÇOS PRELIMINARES					1.311,20
1.1		PLACA DE OBRA					1.141,32
1.1.1	C1937	PLACAS PADRÃO DE OBRA	SEINFRA	M2	6,00	190,22	1.141,32
1.2		LOCAÇÃO					169,88
1.2.1	C2873	LOCAÇÃO DA OBRA COM AUXÍLIO TOPOGRÁFICO (ÁREA ATÉ 5000 M2)	SEINFRA	M2	514,80	0,33	169,88
2		MOVIMENTAÇÃO DE TERRA					8.913,56
2.1		ATERRO E REGULARIZAÇÃO DO TERRENO					8.464,46
2.1.1	C0328	ATERRO C/COMPACTAÇÃO MECÂNICA E CONTROLE. MAT. DE AQUISIÇÃO	SEINFRA	M3	75,32	112,38	8.464,46
2.2		ESCAVAÇÃO					449,10
2.2.1	C1256	ESCAVAÇÃO MANUAL CAMPO ABERTO EM TERRA ATÉ 2M	SEINFRA	M3	7,85	57,21	449,10
3		INFRAESTRUTURA					5.454,20
3.1	C3347	ALVENARIA DE PEDRA ARGAMASSADA (TRAÇO 1:4) C/AGREGADOS ADQUIRIDOS	SEINFRA	M3	10,31	529,02	5.454,20
4		CONTENÇÃO					6.869,32
4.1	C0365	BANQUETA/ MEIO FIO DE CONCRETO MOLDADO NO LOCAL	SEINFRA	M	229,82	29,89	6.869,32
5		PISO					24.864,30
5.1	C5028	PISO INTERTRAVADO TIPO TIJOLINHO (20 X 10 X 4CM), CINZA - COMPACTAÇÃO MECANIZADA	SEINFRA	M2	373,97	51,27	19.173,44
5.2	C1607	LASTRO DE CONCRETO IMPERMEABILIZADO E=6CM	SEINFRA	M2	28,36	58,98	1.672,67
5.3	C4624	PISO PODOTÁTIL EXTERNO EM PMC ESP. 3CM, ASSENTADO COM ARGAMASSA (FORNECIMENTO E ASSENTAMENTO)	SEINFRA	M2	11,86	141,78	1.681,51
5.4	C2181	REGULARIZAÇÃO DE BASE C/ ARGAMASSA CIMENTO E AREIA S/ PENEIRAR, TRAÇO 1:3 - ESP= 3cm	SEINFRA	M2	28,36	30,60	867,82
5.5	C2860	LASTRO DE AREIA ADQUIRIDA	SEINFRA	M3	11,02	133,29	1.468,86
6		INSTALAÇÕES ELÉTRICA					26.690,60
6.1		QUADROS E CAIXAS					3.154,38
6.1.1	C3579	QUADRO DE MEDIÇÃO TRIFÁSICA EM POSTE	SEINFRA	UN	1,00	389,22	389,22
6.1.2	C2077	QUADRO DE DISTRIBUIÇÃO DE LUZ EMBUTIR ATÉ 6 DIVISÕES, C/BARRAMENTO	SEINFRA	UN	1,00	216,64	216,64
6.1.3	C0607	CAIXA EM ALVENARIA (60X60X60cm) DE 1 TIJOLO COMUM, LASTRO DE CONCRETO E TAMPA DE CONCRETO	SEINFRA	UN	3,00	852,84	2.558,52
6.2		DISJUNTORES					324,99
6.2.1	C1098	DISJUNTOR MONOPOLAR EM QUADRO DE DISTRIBUIÇÃO 32A	SEINFRA	UN	2,00	34,15	68,30
6.2.2	C1127	DISJUNTOR TRIPOLAR EM QUADRO DE DISTRIBUIÇÃO 50A	SEINFRA	UN	1,00	107,12	107,12
6.2.3	C4562	DISPOSITIVO DE PROTEÇÃO CONTRA SURTOS DE TENSÃO - DPS - 40 KA/40V	SEINFRA	UN	1,00	149,57	149,57
6.3		ELETRODUTOS					930,02
6.3.1	C1196	ELETRODUTO PVC ROSC INCL CONEXÕES D= 25mm (3/4")	SEINFRA	M	49,00	18,98	930,02
6.4		FIOS E CABOS					1.587,60
6.4.1	C0556	CABO EM PVC 1000V 6MM2	SEINFRA	M	147,00	10,80	1.587,60
6.5		ILUMINAÇÃO					19.059,86
6.5.1	CP-LUM12	POSTE DE CONCRETO CÔNICO RETO FLANGEADO H=10,0m COM 02 LUMINÁRIA DE LED PARA ILUMINAÇÃO PÚBLICA, DE 98 W ATÉ 137 W, INVÓLUCRO EM ALUMÍNIO OU AÇO INOX.	SEINFRA	UN	3,00	5.119,03	15.357,09
6.5.2	C1029	CÉLULA FOTOELÉTRICA P/ LÂMPADA, ATÉ 250W	SEINFRA	UN	1,00	81,54	81,54
6.5.3	CP-LUM12	POSTE DE CONCRETO CÔNICO RETO FLANGEADO H=10,0m COM 04 LUMINÁRIA DE LED PARA ILUMINAÇÃO PÚBLICA, DE 98 W ATÉ 137 W, INVÓLUCRO EM ALUMÍNIO OU AÇO INOX.	SEINFRA	UN	1,00	3.631,23	3.631,23
6.6		DIVERSOS					1.613,75
6.6.1	C4765	ATERRAMENTO COMPLETO C/ HASTE COPPERWELD 5/8" X 2,40M	SEINFRA	UN	5,00	322,75	1.613,75
7		SERVIÇOS DIVERSOS					25.103,12
7.1	C2997	ESCORREGADOR GRANDE, CONFECÇÃO EM TUBO VAPOR E PINTURA ESMALTE SINTÉTICO	SEINFRA	UN	1,00	962,61	962,61
7.2	C0352	BALANÇO ANDORINHA C/03 CADEIRAS, CONFECÇÃO EM TUBO VAPOR E PINTURA ESMALTE SINTÉTICO	SEINFRA	UN	1,00	898,24	898,24

Jose Ozires Teixeira Neto
 Prefeitura Municipal de Quixadá
 Engenheiro Civil
 CREA 343261 CE

PLANILHA ORÇAMENTÁRIA							
	OBRA:	CONSTRUÇÃO DA PRAÇA DO SÃO JOÃO - PREFEITURA MUNICIPAL DE QUIXADÁ-CE	DATA : 14/02/2022		BDI : 25,56%		
	DESCRIÇÃO:	CONSTRUÇÃO DA PRAÇA DO SÃO JOÃO - PREFEITURA MUNICIPAL DE QUIXADÁ-CE	FORTE	VERSÃO	HORA	RES	REF.
	LOCAL:	AVENIDA ESTADOS UNIDOS - MUNICIPIO DE QUIXADÁ-CE	SEINFRA	027.1 COM DESONERAÇÃO	83,85%	47,76%	09/2021
	CLIENTE:	PREFEITURA MUNICIPAL DE QUIXADÁ-CE	SINAPI	200102 COM DESONERAÇÃO	83,85%	47,76%	03/2021
				COMPOSIÇÕES PRÓPRIAS	0,00%	0,00%	

ITEM	CÓDIGO	DESCRIÇÃO	FONTE	UNID	QUANTIDADE	PREÇO UNITÁRIO R\$	PREÇO TOTAL R\$
7.3	CP-42429	ESQUI TRIPLO, EM TUBO DE AÇO CARBONO, PINTURA NO PROCESSO ELETROSTÁTICO - EQUIPAMENTO DE GINÁSTICA PARA ACADEMIA AO AR LIVRE / ACADEMIA DA TERCEIRA IDADE - ATJ	SEINFRA	UN	1,00	6.413,35	6.413,35
7.4	CP-42434	SIMULADOR DE CAVALGADA TRIPLO, EM TUBO DE AÇO CARBONO, PINTURA NO PROCESSO ELETROSTÁTICO - EQUIPAMENTO DE GINÁSTICA PARA ACADEMIA AO AR LIVRE / ACADEMIA DA TERCEIRA IDADE - ATJ	SEINFRA	UN	1,00	5.520,62	5.520,62
7.5	CP-42433	SIMULADOR DE CAMINHADA TRIPLO, EM TUBO DE AÇO CARBONO, PINTURA NO PROCESSO ELETROSTÁTICO - EQUIPAMENTO DE GINÁSTICA PARA ACADEMIA AO AR LIVRE / ACADEMIA DA TERCEIRA IDADE - ATJ	SEINFRA	UN	1,00	5.114,84	5.114,84
7.6	CP-42432	ROTAÇÃO DIAGONAL DUPLA, APARELHO TRIPLO, EM TUBO DE AÇO CARBONO, PINTURA NO PROCESSO ELETROSTÁTICO - EQUIPAMENTO DE GINÁSTICA PARA ACADEMIA AO AR LIVRE / ACADEMIA DA TERCEIRA IDADE - ATJ	SEINFRA	UN	1,00	2.630,54	2.630,54
7.7	CP-42428	ALONGADOR COM TRÊS ALTURAS, EM TUBO DE AÇO CARBONO, PINTURA NO PROCESSO ELETROSTÁTICO - EQUIPAMENTO DE GINÁSTICA PARA ACADEMIA AO AR LIVRE / ACADEMIA DA TERCEIRA IDADE - ATJ	SEINFRA	UN	1,00	2.469,12	2.469,12
7.8	C3647	GANGORRA C/ 02 PRANCHAS, CONFECÇÃO EM TUBO VAPOR E PINTURA ESMALTE SINTÉTICO	SEINFRA	UN	1,00	1.093,80	1.093,80
8	URBANIZAÇÃO E PAISAGISMO						17.306,37
8.1	C3611	BANCO DE MADEIRA C/ASSENTO FIXADO EM CONCRETO E ENCOSTO FIXADO EM TUBO DE AÇO GALVANIZADO 3" (MÓDULO DE 2,60m)	SEINFRA	UN	9,00	1.291,78	11.626,02
8.2	C3451	LIXEIRA EM FIBRA DE VIDRO CAP.=40L e DIAM.=35cm	SEINFRA	UN	5,00	365,70	1.828,50
8.3	C3443	GRAMA CAPIM DE BURRO / PAPIAN	SEINFRA	M2	58,61	13,85	811,75
8.4	96511	PLANTIO DE ÁRVORE ORNAMENTAL COM ALTURA DE MUDA MAIOR QUE 2,00 M E MENOR OU IGUAL A 4,00 M. AF. 05/2018	SINAPI	UN	14,00	217,15	3.040,10
						VALOR BDI TOTAL:	23.733,36
						VALOR ORÇAMENTO:	92.779,31
						VALOR TOTAL:	116.512,67



José Ozires Texeira Neto
 Prefeitura Municipal de Quixadá
 Engenheiro Civil
 CREA 343261 CE

MEMÓRIAS DE CÁLCULO					
	OBRA:	CONSTRUÇÃO DA PRAÇA DO SÃO JOÃO - PREFEITURA MUNICIPAL DE QUIXADÁ-CE	DATA : 14/02/2022	BDI : 25,56%	
	DESCRIÇÃO:	CONSTRUÇÃO DA PRAÇA DO SÃO JOÃO - PREFEITURA MUNICIPAL DE QUIXADÁ-CE	FORTE	VERSÃO	
	LOCAL:	AVENIDA ESTADOS UNIDOS - MUNICÍPIO DE QUIXADÁ-CE	SEINFSA	027.1 COM DESONERAÇÃO	83,85% 47,78% 05/2021
	CLIENTE:	PREFEITURA MUNICIPAL DE QUIXADÁ-CE	SNAP	202162 COM DESONERAÇÃO	83,85% 47,78% 03/2021
			COMPOSIÇÕES PRÓPRIAS	0,00% 0,00%	

1.1.1. C1937 - PLACAS PADRÃO DE OBRA (M2)

			QTD
PLACA DE OBRA	3*2	6.00000000	6,00
			6,00

1.2.1. C2873 - LOCAÇÃO DA OBRA COM AUXÍLIO TOPOGRÁFICO (ÁREA ATÉ 5000 M2) (M2)

		ÁREA	QTD
ÁREA CONSTRUÍDA	ÁREA	514.80000000	514,80
			514,80

2.1.1. C0328 - ATERRO C/COMPACTAÇÃO MECÂNICA E CONTROLE, MAT. DE AQUISIÇÃO (M3)

		H	QTD
AREA ACADEMIA	28,36*H	0.10000000	2,84
AREA PRAÇA	411,77*H	0.16000000	65,88
AREA VERDE	(18,11+40,50)*H	0.05000000	2,93
AREA PARQUE	73,44*H	0.05000000	3,67
			75,32

2.2.1. C1256 - ESCAVAÇÃO MANUAL CAMPO ABERTO EM TERRA ATÉ 2M (M3)

		H	L	P	QTD
ESCAVAÇÃO DO EMBASAMENTO PER*H*L	P*H*L	0.30000000	0.30000000	87.17000000	7,85
					7,85

3.1. C3347 - ALVENARIA DE PEDRA ARGAMASSADA (TRAÇO 1:4) C/AGREGADOS ADQUIRIDOS (M3)

		H	L	PER	QTD
BALDRAME DE ENTORNO	PER*H*L	0.30000000	0.30000000	114.58000000	10,31
					10,31

4.1. C0365 - BANQUETA/ MEIO FIO DE CONCRETO MOLDADO NO LOCAL (M)

			QTD
BORDA SEPARAÇÃO ACADEMIA	21,72	21.72000000	21,72
BORDA PARQUE	34	34.00000000	34,00
CANTEIRO JARDIM	19,27+49,39	68.66000000	68,66
MF ENTORNO DA PRAÇA	66,03+27,41	93.44000000	93,44
RAMPA	6*2	12.00000000	12,00
			229,82

5.1. C5028 - PISO INTERTRAVADO TIPO TIJOLINHO (20 X 10 X 4CM), CINZA - COMPACTAÇÃO MECANIZADA (M2)


		ÁREA	QTD
ÁREA INTERTRAVADO	411,77*70-7,73*39,93	0.00000000	373,97
			373,97

5.2. C1607 - LASTRO DE CONCRETO IMPERMEABILIZADO E=6CM (M2)

		AREA	QTD
ACADEMIA	AREA	28.36000000	28,36
			28,36



Jose Ozires Teixeira Neto
 Prefeitura Municipal de Quixadá
 Engenheiro Civil
 CREA 343261 CE

MEMÓRIAS DE CÁLCULO					
	OBRA:	CONSTRUÇÃO DA PRAÇA DO SÃO JOÃO - PREFEITURA MUNICIPAL DE QUIXADÁ/CE	DATA: 14/02/2022	BDI: 25,58%	
	DESCRIÇÃO:	CONSTRUÇÃO DA PRAÇA DO SÃO JOÃO - PREFEITURA MUNICIPAL DE QUIXADÁ/CE	FONTE:	VERSÃO:	REF:
	LOCAL:	AVENIDA ESTADOS UNIDOS - MUNICÍPIO DE QUIXADÁ-CE	SEINFRA:	027.1 COM DESONERAÇÃO	83,80% 47,78% 05/2021
	CLIENTE:	PREFEITURA MUNICIPAL DE QUIXADÁ/CE	SINAPI:	2021/02 COM DESONERAÇÃO	83,80% 47,78% 03/2021
			COMPOSIÇÕES PRÓPRIAS:	0,00% 0,00%	

5.3. C4624 - PISO PODOTÁTIL EXTERNO EM PMC ESP. 3CM, ASSENTADO COM ARGAMASSA (FORNECIMENTO E ASSENTAMENTO) (M2)

		L	PER	QTD
PISO ALERTA	PER*L	0,25000000	30,92000000	7,73
PISO DIRECIONAL CONFORME PROJETO	PER*L	0,25000000	16,50000000	4,13
				11,86



5.4. C2181 - REGULARIZAÇÃO DE BASE C/ ARGAMASSA CIMENTO E AREIA S/ PENEIRAR, TRAÇO 1:3 - ESP= 3cm (M2)

			QTD
ACADEMIA	28,36	28,36000000	28,36
			28,36

5.5. C2860 - LASTRO DE AREIA ADQUIRIDA (M3)

		C	L	QTD
parque	L*C*0,15	10,20000000	7,20000000	11,02
				11,02

6.1.1. CP-I2413 - QUADRO DE MEDIÇÃO TRIFASICA EM POSTE (UN)

			QTD
CONF PROJ ELÉTRICO	1,0	1,00000000	1,00
			1,00

6.1.2. C2077 - QUADRO DE DISTRIBUIÇÃO DE LUZ EMBUTIR ATE 6 DIVISÕES, C/BARRAMENTO (UN)

			QTD
CONF PROJ ELETRICO	1	1,00000000	1,00
			1,00

6.1.3. C0607 - CAIXA EM ALVENARIA (60X60X60cm) DE 1 TIJOLO COMUM, LASTRO DE CONCRETO E TAMPA DE CONCRETO (UN)

		N	QTD
CX PASSAGEM EM ALV.	N	3,00000000	3,00
			3,00

6.2.1. C1098 - DISJUNTOR MONOPOLAR EM QUADRO DE DISTRIBUIÇÃO 32A (UN)

			QTD
	2	2,00000000	2,00
			2,00

6.3.1. C1196 - ELETRODUTO PVC ROSC.INCL.CONEXÕES D= 25mm (3/4") (M)


			QTD
ELETRODUTO 1 1/2"	18+16+9+6	49,00000000	49,00
			49,00

6.4.1. C0556 - CABO EM PVC 1000V 6MM2 (M)

			QTD
	49*3	147,00000000	147,00
			147,00

Jose Ozires Texeira Neto
 Prefeitura Municipal de Quixadá
 Engenheiro Civil
 CREA 343261 CE

6.5.1. CP-LUM12-01 - POSTE DE CONCRETO CÔNICO RETO FLANGEADO H=10.0m COM 02 LUMINÁRIA DE LED PARA ILUMINAÇÃO PÚBLICA, DE 98 W ATE 137 W, INVÓLUCRO EM ALUMÍNIO

		MEMÓRIAS DE CÁLCULO						
	OBRA:	CONSTRUÇÃO DA PRAÇA DO SÃO JOÃO - PREFEITURA MUNICIPAL DE QUIXADÁ-CE	DATA : 14/02/2022		BDI : 25,56%			
	DESCRIÇÃO:	CONSTRUÇÃO DA PRAÇA DO SÃO JOÃO - PREFEITURA MUNICIPAL DE QUIXADÁ-CE	FORTE	VERSÃO	HORA	MES	REF.	
	LOCAL:	AVENIDA ESTADOS UNIDOS - MUNICÍPIO DE QUIXADÁ-CE.	SEINFRA	027.1 COM DEBOERAÇÃO	83,85%	47,76%	08/2021	
	CLIENTE:	PREFEITURA MUNICIPAL DE QUIXADÁ-CE.	SINAPI	2021.02 COM DEBOERAÇÃO	83,85%	47,76%	03/2021	
					COMPOSIÇÕES PRÓPRIAS		0,00%	0,00%

OU AÇO INOX. (UN)

	UND	QTD
ILUMINAÇÃO	UND	3,00000000
		3,00

6.5.2. C1029 - CÉLULA FOTOELÉTRICA P/ LÂMPADA, ATÉ 250W (UN)

	QTD
QD	1
	1,00000000
	1,00

6.6.1. C4765 - ATERRAMENTO COMPLETO C/ HASTE COPPERWELD 5/8"X 2.40M (UN)

	QTD
CONFORME PROJETO	5
	5,00000000
	5,00

8.1. C3611 - BANCO DE MADEIRA C/ASSENTO FIXADO EM CONCRETO E ENCOSTO FIXADO EM TUBO DE AÇO GALVANIZADO 3" (MÓDULO DE 2,60m) (UN)

	QTD
6 BANCOS CONFORME PLANTA	9
	9,00000000
	9,00

8.2. C3451 - LIXEIRA EM FIBRA DE VIDRO CAP.=40L e DIAM.=35cm (UN)

	QTD
3 UNIDADES CONFORME PLANTA	5
	5,00000000
	5,00

8.3. C3443 - GRAMA CAPIM DE BURRO / PAPUAN (M2)


	QTD
grama dos canteiros	18,11+40,50
	58,61000000
	58,61

8.4. 98511 - PLANTIO DE ÁRVORE ORNAMENTAL COM ALTURA DE MUDA MAIOR QUE 2,00 M E MENOR OU IGUAL A 4,00 M. AF_05/2018 (UN)

	QTD
11 plantas conforme projeto	14
	14,00000000
	14,00



Jose Ozires Teixeira Neto
 Prefeitura Municipal de Quixadá
 Engenheiro Civil
 CREA 343261 CE

RELATÓRIO ANALÍTICO - COMPOSIÇÕES DE CUSTOS						
	OBRA: CONSTRUÇÃO DA PRAÇA DO SÃO JOÃO - PREFEITURA MUNICIPAL DE QUIXADÁ	DATA: 14/02/2022	BDI: 25,58%			
	DESCRIÇÃO: CONSTRUÇÃO DA PRAÇA DO SÃO JOÃO - PREFEITURA MUNICIPAL DE QUIXADÁ	SEINFRA	VERBAO	HORA	MES	REF.
	LOCAL: AVENIDA ESTADOS UNIDOS - MUNICIPIO DE QUIXADÁ-CE.	SEINFRA	227 1 COM DESONERACAO	83,85%	47,76%	05/2021
	CLIENTE: PREFEITURA MUNICIPAL DE QUIXADÁ	SEINFRA	202102 COM DESONERACAO	83,85%	47,76%	03/2021
			COMPOSIÇÕES PRÓPRIAS	0,00%	0,00%	

1.1.1. C1937 - PLACAS PADRÃO DE OBRA (M2)

MAO DE OBRA		FORTE	UNID	COEFICIENTE	PREÇO UNITÁRIO	TOTAL
12543	SERVENTE	SEINFRA	H	2,00000000	15,55	31,10
TOTAL MAO DE OBRA:						31,10

MATERIAL		FORTE	UNID	COEFICIENTE	PREÇO UNITÁRIO	TOTAL
10537	CHAPA DE AÇO GALVANIZADA ESP. 0,3MM	SEINFRA	M2	1,02000000	35,59	36,30
11100	ESMALTE SINTETICO	SEINFRA	L	1,00000000	24,99	24,99
11691	PONTALETE / BARROTE DE 3"x3"	SEINFRA	M	4,50000000	12,61	56,74
11725	PREGO 15X15 (1 1/4" x 13) (APROXIMADAMENTE 672UN/KG)	SEINFRA	KG	0,15000000	15,54	2,33
TOTAL MATERIAL:						120,37
VALOR:						151,47

1.2.1. C2873 - LOCAÇÃO DA OBRA COM AUXÍLIO TOPOGRÁFICO (ÁREA ATÉ 5000 M2) (M2)

EQUIPAMENTO		FORTE	UNID	COEFICIENTE	PREÇO UNITÁRIO	TOTAL
10700	CAMINHONETE SAVEIRO (CHP)	SEINFRA	H	0,00100000	75,05	0,08
10758	NÍVEL (CHP)	SEINFRA	H	0,00200000	0,69	0,00
10775	TEODOLITO (CHP)	SEINFRA	H	0,00200000	1,36	0,00
TOTAL EQUIPAMENTO:						0,08

MAO DE OBRA		FORTE	UNID	COEFICIENTE	PREÇO UNITÁRIO	TOTAL
10037	AJUDANTE	SEINFRA	H	0,00400000	16,77	0,07
12382	NIVELADOR	SEINFRA	H	0,00200000	24,66	0,05
12445	TOPOGRAFO	SEINFRA	H	0,00200000	30,34	0,06
TOTAL MAO DE OBRA:						0,18
VALOR:						0,26

2.1.1. C0328 - ATERRO C/COMPACTAÇÃO MECÂNICA E CONTROLE, MAT. DE AQUISIÇÃO (M3)

EQUIPAMENTO		FORTE	UNID	COEFICIENTE	PREÇO UNITÁRIO	TOTAL
10706	CAMINHÃO TANQUE 6.000 l (CHP)	SEINFRA	H	0,03500000	134,84	4,72
10725	COMPACTADOR DE PLACA VIBRATÓRIA HP 7 (CHP)	SEINFRA	H	0,03500000	42,16	1,48
TOTAL EQUIPAMENTO:						6,20

MAO DE OBRA		FORTE	UNID	COEFICIENTE	PREÇO UNITÁRIO	TOTAL
12543	SERVENTE	SEINFRA	H	1,05000000	15,55	16,33
TOTAL MAO DE OBRA:						16,33

MATERIAL		FORTE	UNID	COEFICIENTE	PREÇO UNITÁRIO	TOTAL
10111	AREIA VERMELHA	SEINFRA	M3	1,10000000	60,88	66,97
TOTAL MATERIAL:						66,97
VALOR:						89,49

2.2.1. C1256 - ESCAVAÇÃO MANUAL CAMPO ABERTO EM TERRA ATÉ 2M (M3)

MAO DE OBRA		FORTE	UNID	COEFICIENTE	PREÇO UNITÁRIO	TOTAL
12543	SERVENTE	SEINFRA	H	2,93000000	15,55	45,56

Jose Ozires Teixeira Neto
 Prefeitura Municipal de Quixadá
 Engenheiro Civil
 CREA 343261 CE

RELATÓRIO ANALÍTICO - COMPOSIÇÕES DE CUSTOS						
	OBRA:	CONSTRUÇÃO DA PRAÇA DO SÃO JOÃO - PREFEITURA MUNICIPAL DE QUIXADÁ/CE	DATA:	14/02/2022	BDI: 25,58%	
	DESCRIÇÃO:	CONSTRUÇÃO DA PRAÇA DO SÃO JOÃO - PREFEITURA MUNICIPAL DE QUIXADÁ/CE	FONTES:	SEINFRA	VERSÃO	127.1 COM DESONERAÇÃO
	LOCAL:	AVENIDA ESTADOS UNIDOS - MUNICÍPIO DE QUIXADÁ-CE	SINAFI	2021/02 COM DESONERAÇÃO	HORA	83,88%
	CLIENTE:	PREFEITURA MUNICIPAL DE QUIXADÁ/CE	COPOSIÇÕES PRÓPRIAS	0,00%	MES	47,76%
				REF.	08/2021	08/2021



TOTAL MAO DE OBRA:	46,96
VALOR:	46,96

3.1. C3347 - ALVENARIA DE PEDRA ARGAMASSADA (TRAÇO 1:4) C/AGREGADOS ADQUIRIDOS (M3)

MAO DE OBRA		FONTES	UNID	COEFICIENTE	PREÇO UNITÁRIO	TOTAL
12391	PEDREIRO	SEINFRA	H	5,00000000	20,77	103,85
12543	SERVENTE	SEINFRA	H	7,00000000	15,55	108,85
TOTAL MAO DE OBRA:						212,70

MATERIAL		FONTES	UNID	COEFICIENTE	PREÇO UNITÁRIO	TOTAL
11600	PEDRA DE MÃO (RACHÃO)	SEINFRA	M3	1,15000000	66,06	75,97
TOTAL MATERIAL:						75,97

SERVICO		FONTES	UNID	COEFICIENTE	PREÇO UNITÁRIO	TOTAL
C0171	ARGAMASSA DE CIMENTO E AREIA S/PEN. TRAÇO 1:4	SEINFRA	M3	0,30000000	441,98	132,59
TOTAL SERVICOS:						132,59
VALOR:						421,26

4.1. C0365 - BANQUETA/ MEIO FIO DE CONCRETO MOLDADO NO LOCAL (M)

MAO DE OBRA		FONTES	UNID	COEFICIENTE	PREÇO UNITÁRIO	TOTAL
12391	PEDREIRO	SEINFRA	H	0,15000000	20,77	3,12
12543	SERVENTE	SEINFRA	H	0,25000000	15,55	3,89
TOTAL MAO DE OBRA:						7,01

MATERIAL		FONTES	UNID	COEFICIENTE	PREÇO UNITÁRIO	TOTAL
12544	FORMA METÁLICA P/BANQUETAS (ALUGUEL)	SEINFRA	M	1,00000000	3,44	3,44
TOTAL MATERIAL:						3,44

SERVICO		FONTES	UNID	COEFICIENTE	PREÇO UNITÁRIO	TOTAL
C0588	CAIAÇÃO EM DUAS DEMÃOS COM SUPERCAL	SEINFRA	M2	0,25000000	4,50	1,12
C2784	ESCAVAÇÃO MANUAL SOLO DE 1A.CAT. PROF. ATÉ 1.50m	SEINFRA	M3	0,01500000	41,21	0,62
C3211	ESCAVAÇÃO E CARGA DE MATERIAL DE JAZIDA	SEINFRA	M3	0,03700000	4,14	0,15
C3268	CONCRETO P/VIBR., FCK=10MPa COM AGREGADO PRODUZIDO (S/TRANSP.)	SEINFRA	M3	0,03400000	337,06	11,46
TOTAL SERVICOS:						13,36
VALOR:						23,80

5.1. C5028 - PISO INTERTRAVADO TIPO TIJOLINHO (20 X 10 X 4CM), CINZA - COMPACTAÇÃO MECANIZADA (M2)

EQUIPAMENTO		FONTES	UNID	COEFICIENTE	PREÇO UNITÁRIO	TOTAL
10612	COMPACTADOR DE PLACA VIBRATÓRIA HP 7 (CHI)	SEINFRA	H	0,07570000	27,46	2,08
10725	COMPACTADOR DE PLACA VIBRATÓRIA HP 7 (CHP)	SEINFRA	H	0,00410000	42,16	0,17
TOTAL EQUIPAMENTO:						2,25

MAO DE OBRA		FONTES	UNID	COEFICIENTE	PREÇO UNITÁRIO	TOTAL
10445	CALCETEIRO	SEINFRA	H	0,15950000	20,77	3,31
12543	SERVENTE	SEINFRA	H	0,15950000	15,55	2,48
TOTAL MAO DE OBRA:						5,79

MATERIAL		FONTES	UNID	COEFICIENTE	PREÇO UNITÁRIO	TOTAL
----------	--	--------	------	-------------	----------------	-------

Jose Ozires Teixeira Neto
 Prefeitura Municipal de Quixadá
 Engenheiro Civil
 CREA 343261 CE

RELATÓRIO ANALÍTICO - COMPOSIÇÕES DE CUSTOS																									
	OBRA:	CONSTRUÇÃO DA PRAÇA DO SÃO JOÃO - PREFEITURA MUNICIPAL DE QUIXADÁ/CE	DATA: 14/02/2022		BDI: 25,58%																				
	DESCRIÇÃO:	CONSTRUÇÃO DA PRAÇA DO SÃO JOÃO - PREFEITURA MUNICIPAL DE QUIXADÁ/CE	<table border="1"> <thead> <tr> <th>FORTE</th> <th>VERSÃO</th> <th>HORA</th> <th>MEB</th> <th>REF.</th> </tr> </thead> <tbody> <tr> <td>SEINFRA</td> <td>027.1 COM DESONERAÇÃO</td> <td>83,85%</td> <td>47,78%</td> <td>05/2021</td> </tr> <tr> <td>SEINFRA</td> <td>2021/02 COM DESONERAÇÃO</td> <td>83,85%</td> <td>47,78%</td> <td>09/2021</td> </tr> <tr> <td colspan="2"></td> <td>COMPOSIÇÕES PRÓPRIAS</td> <td>0,00%</td> <td>0,00%</td> </tr> </tbody> </table>	FORTE	VERSÃO	HORA	MEB	REF.	SEINFRA	027.1 COM DESONERAÇÃO	83,85%	47,78%	05/2021	SEINFRA	2021/02 COM DESONERAÇÃO	83,85%	47,78%	09/2021			COMPOSIÇÕES PRÓPRIAS	0,00%	0,00%		
	FORTE	VERSÃO	HORA	MEB	REF.																				
	SEINFRA	027.1 COM DESONERAÇÃO	83,85%	47,78%	05/2021																				
SEINFRA	2021/02 COM DESONERAÇÃO	83,85%	47,78%	09/2021																					
		COMPOSIÇÕES PRÓPRIAS	0,00%	0,00%																					
LOCAL:	AVENIDA ESTADOS UNIDOS - MUNICÍPIO DE QUIXADÁ-CE																								
CLIENTE:	PREFEITURA MUNICIPAL DE QUIXADÁ/CE																								

10109	AREIA MEDIA	SEINFRA	M3	0,05680000	67,50	3,83
12403	PÓ DE PEDRA	SEINFRA	M3	0,00650000	60,46	0,39
19613	TJOLINHO (20 X 10 X 4CM), COR NATURAL	SEINFRA	UN	51,00000000	0,56	28,56
TOTAL MATERIAL:						32,78
VALOR:						40,83

5.2. C1607 - LASTRO DE CONCRETO IMPERMEABILIZADO E=6CM (M2)

MAO DE OBRA		FORTE	UNID	COEFICIENTE	PREÇO UNITÁRIO	TOTAL
12391	PEDREIRO	SEINFRA	H	0,40000000	20,77	8,31
12543	SERVENTE	SEINFRA	H	1,16000000	15,55	18,04
TOTAL MAO DE OBRA:						26,35

MATERIAL		FORTE	UNID	COEFICIENTE	PREÇO UNITÁRIO	TOTAL
10109	AREIA MEDIA	SEINFRA	M3	0,04060000	67,50	2,74
10280	BRITA	SEINFRA	M3	0,05270000	76,19	4,02
10805	CIMENTO PORTLAND	SEINFRA	KG	13,00000000	0,56	7,28
11249	IMPERMEABILIZANTE	SEINFRA	KG	1,20000000	5,49	6,59
TOTAL MATERIAL:						20,63
VALOR:						46,97

5.3. C4624 - PISO PODOTÁTIL EXTERNO EM PMC ESP. 3CM, ASSENTADO COM ARGAMASSA (FORNECIMENTO E ASSENTAMENTO) (M2)

MAO DE OBRA		FORTE	UNID	COEFICIENTE	PREÇO UNITÁRIO	TOTAL
11326	LADRILHISTA	SEINFRA	H	1,60000000	20,77	33,23
12543	SERVENTE	SEINFRA	H	1,25000000	15,55	19,44
TOTAL MAO DE OBRA:						52,67

MATERIAL		FORTE	UNID	COEFICIENTE	PREÇO UNITÁRIO	TOTAL
10109	AREIA MEDIA	SEINFRA	M3	0,01620000	67,50	1,23
10441	CAL HIDRATADA	SEINFRA	KG	2,73000000	1,10	3,00
10805	CIMENTO PORTLAND	SEINFRA	KG	2,80000000	0,56	1,57
18623	PISO TÁTIL ALERTA OU DIRECIONAL EM PMC (CONCRETO) ESP. 3cm	SEINFRA	M2	1,10000000	49,48	54,43
TOTAL MATERIAL:						60,23
VALOR:						112,90

5.4. C2181 - REGULARIZAÇÃO DE BASE C/ ARGAMASSA CIMENTO E AREIA S/ PENEIRAR, TRAÇO 1:3 - ESP= 3cm (M2)

MAO DE OBRA		FORTE	UNID	COEFICIENTE	PREÇO UNITÁRIO	TOTAL
12391	PEDREIRO	SEINFRA	H	0,25000000	20,77	5,19
12543	SERVENTE	SEINFRA	H	0,55000000	15,55	8,55
TOTAL MAO DE OBRA:						13,74

MATERIAL		FORTE	UNID	COEFICIENTE	PREÇO UNITÁRIO	TOTAL
10109	AREIA MEDIA	SEINFRA	M3	0,03650000	67,50	2,46
10805	CIMENTO PORTLAND	SEINFRA	KG	14,58000000	0,56	8,16
TOTAL MATERIAL:						10,62
VALOR:						24,37

		RELATÓRIO ANALÍTICO - COMPOSIÇÕES DE CUSTOS				
		OBRA:	CONSTRUÇÃO DA PRAÇA DO SÃO JOÃO - PREFEITURA MUNICIPAL DE QUIXADÁ-CE	DATA:	14/02/2022 BDI: 25,58%	
DESCRIÇÃO:	CONSTRUÇÃO DA PRAÇA DO SÃO JOÃO - PREFEITURA MUNICIPAL DE QUIXADÁ-CE	SEINFRA	027.1 COM DESONERAÇÃO	83,88%	47,78%	05/2021
LOCAL:	AVENIDA ESTADOS UNIDOS - MUNICÍPIO DE QUIXADÁ-CE	SEINFRA	202162 COM DESONERAÇÃO	83,88%	47,78%	03/2021
CLIENTE:	PREFEITURA MUNICIPAL DE QUIXADÁ-CE	COMPOSIÇÕES PRÓPRIAS 0,00% 0,00%				

5.5. C2860 - LASTRO DE AREIA ADQUIRIDA (M3)

MAO DE OBRA		FONTE	UNID	COEFICIENTE	PREÇO UNITÁRIO	TOTAL
12543	SERVENTE	SEINFRA	H	1,30000000	15,55	20,22
TOTAL MAO DE OBRA:						20,22
MATERIAL		FONTE	UNID	COEFICIENTE	PREÇO UNITÁRIO	TOTAL
10108	AREIA GROSSA	SEINFRA	M3	1,15000000	74,72	85,93
TOTAL MATERIAL:						85,93
VALOR:						106,14

6.1.1. C3579 - QUADRO DE MEDIÇÃO TRIFASICA EM POSTE (UN)

MAO DE OBRA		FONTE	UNID	COEFICIENTE	PREÇO UNITÁRIO	TOTAL
10042	AJUDANTE DE ELETRICISTA	SEINFRA	H	1,00000000	16,77	16,77
12312	ELETRICISTA	SEINFRA	H	1,00000000	20,77	20,77
TOTAL MAO DE OBRA:						37,54
MATERIAL		FONTE	UNID	COEFICIENTE	PREÇO UNITÁRIO	TOTAL
12413	QUADRO DE MEDIÇÃO TRIFASICA EM POSTE	SEINFRA	UN	1,00000000	272,40	272,40
TOTAL MATERIAL:						272,40
VALOR:						309,94

6.1.2. C2077 - QUADRO DE DISTRIBUIÇÃO DE LUZ EMBUTIR ATÉ 6 DIVISÕES, C/BARRAMENTO (UN)

MAO DE OBRA		FONTE	UNID	COEFICIENTE	PREÇO UNITÁRIO	TOTAL
10042	AJUDANTE DE ELETRICISTA	SEINFRA	H	1,20000000	16,77	20,12
12312	ELETRICISTA	SEINFRA	H	1,20000000	20,77	24,92
TOTAL MAO DE OBRA:						45,04
MATERIAL		FONTE	UNID	COEFICIENTE	PREÇO UNITÁRIO	TOTAL
10193	BARRAMENTO NEUTRO P/ BAIXA TENSÃO	SEINFRA	UN	1,00000000	32,39	32,39
10194	BARRAMENTO PRINCIPAL P/ BAIXA TENSÃO	SEINFRA	UN	1,00000000	31,86	31,86
10195	BARRAMENTO TERRA P/ BAIXA TENSÃO	SEINFRA	UN	1,00000000	26,34	26,34
12412	QUADRO DE DISTRIBUIÇÃO PARA 6 CIRCUITOS	SEINFRA	UN	1,00000000	36,87	36,87
TOTAL MATERIAL:						127,46
VALOR:						172,51

6.1.3. C0607 - CAIXA EM ALVENARIA (60X60X60cm) DE 1 TIJOLO COMUM, LASTRO DE CONCRETO E TAMPA DE CONCRETO (UN)

MAO DE OBRA		FONTE	UNID	COEFICIENTE	PREÇO UNITÁRIO	TOTAL
10040	AJUDANTE DE ARMADOR/FERREIRO	SEINFRA	H	0,22500000	16,77	3,77
10041	AJUDANTE DE CARPINTEIRO	SEINFRA	H	1,18500000	16,77	19,87
10121	ARMADOR/FERREIRO	SEINFRA	H	0,22500000	20,77	4,67
10498	CARPINTEIRO	SEINFRA	H	1,18500000	20,77	24,61
12391	PEDREIRO	SEINFRA	H	6,49100000	20,77	134,82
12543	SERVENTE	SEINFRA	H	12,95100000	15,55	201,39
TOTAL MAO DE OBRA:						389,13
MATERIAL		FONTE	UNID	COEFICIENTE	PREÇO UNITÁRIO	TOTAL

Jose Ozires Teixeira Neto
 Prefeitura Municipal de Quixadá
 Engenheiro Civil
 CREA 843261 CE

RELATÓRIO ANALÍTICO - COMPOSIÇÕES DE CUSTOS						
	OBRA:	CONSTRUÇÃO DA PRAÇA DO SÃO JOÃO - PREFEITURA MUNICIPAL DE QUIXADÁ-CE	DATA:	14/02/2022	BDI:	25,58%
	DESCRIÇÃO:	CONSTRUÇÃO DA PRAÇA DO SÃO JOÃO - PREFEITURA MUNICIPAL DE QUIXADÁ-CE	FONTE:	SEINFRA	VERSÃO:	007 - 1 COM DESONERAÇÃO
	LOCAL:	AVENIDA ESTADOS UNIDOS - MUNICÍPIO DE QUIXADÁ-CE	SEINFRA:	302-02 COM DESONERAÇÃO	HORA:	83,88%
	CLIENTE:	PREFEITURA MUNICIPAL DE QUIXADÁ-CE	SEINFRA:	COMPOSIÇÕES PRÓPRIAS	MES:	47,76%
				REF:	09/2021	

10103	ARAME RECOZIDO N. 18 BWG	SEINFRA	KG	0,04400000	10,05	0,44
10109	AREIA MEDIA	SEINFRA	M3	0,27500000	67,50	18,56
10169	AÇO CA-60	SEINFRA	KG	2,58200000	8,28	21,38
10280	BRITA	SEINFRA	M3	0,10800000	76,19	8,23
10441	CAL HIDRATADA	SEINFRA	KG	19,91000000	1,10	21,90
10529	CHAPA COMPENSADO RESINADO 12MM (1.10 X 2.20M)	SEINFRA	M2	0,20000000	30,33	6,07
10805	CIMENTO PORTLAND	SEINFRA	KG	63,84500000	0,56	35,75
11916	TABUA DE 1" DE 3A. - L = 30cm	SEINFRA	M	0,05900000	10,01	0,59
12082	TIJOLO MACIÇO COMUM	SEINFRA	UN	305,28000000	0,58	177,06
TOTAL MATERIAL:						289,98
VALOR:						679,12

6.2.1. C1098 - DISJUNTOR MONOPOLAR EM QUADRO DE DISTRIBUIÇÃO 32A (UN)

MAO DE OBRA		FONTE	UNID	COEFICIENTE	PREÇO UNITÁRIO	TOTAL
10042	AJUDANTE DE ELETRICISTA	SEINFRA	H	0,30000000	16,77	5,03
12312	ELETRICISTA	SEINFRA	H	0,30000000	20,77	6,23
TOTAL MAO DE OBRA:						11,26
MATERIAL		FONTE	UNID	COEFICIENTE	PREÇO UNITÁRIO	TOTAL
10986	DISJUNTOR MONOPOLAR 32A	SEINFRA	UN	1,00000000	15,93	15,93
TOTAL MATERIAL:						15,93
VALOR:						27,19

6.2.2. C1127 - DISJUNTOR TRIPOLAR EM QUADRO DE DISTRIBUIÇÃO 50A (UN)

MAO DE OBRA		FONTE	UNID	COEFICIENTE	PREÇO UNITÁRIO	TOTAL
10042	AJUDANTE DE ELETRICISTA	SEINFRA	H	0,90000000	16,77	15,09
12312	ELETRICISTA	SEINFRA	H	0,90000000	20,77	18,69
TOTAL MAO DE OBRA:						33,78
MATERIAL		FONTE	UNID	COEFICIENTE	PREÇO UNITÁRIO	TOTAL
11013	DISJUNTOR TRIPOLAR 50A	SEINFRA	UN	1,00000000	51,51	51,51
TOTAL MATERIAL:						51,51
VALOR:						85,30

6.2.3. C4562 - DISPOSITIVO DE PROTEÇÃO CONTRA SURTOS DE TENSÃO - DPS's - 40 KA/440V (UN)

MATERIAL		FONTE	UNID	COEFICIENTE	PREÇO UNITÁRIO	TOTAL
18442	DISPOSITIVO DE PROTEÇÃO CONTRA SURTOS DE TENSÃO - DPS's - 40 KA/440V - FORNECIMENTO E INSTALAÇÃO	SEINFRA	UN	1,00000000	119,10	119,10
TOTAL MATERIAL:						119,10
VALOR:						119,10

6.3.1. C1196 - ELETRODUTO PVC ROSC.INCL.CONEXÕES D= 25mm (3/4") (M)

MAO DE OBRA		FONTE	UNID	COEFICIENTE	PREÇO UNITÁRIO	TOTAL
10042	AJUDANTE DE ELETRICISTA	SEINFRA	H	0,30000000	16,77	5,03
12312	ELETRICISTA	SEINFRA	H	0,30000000	20,77	6,23

RELATÓRIO ANALÍTICO - COMPOSIÇÕES DE CUSTOS							
	OBRA:	CONSTRUÇÃO DA PRAÇA DO SÃO JOÃO - PREFEITURA MUNICIPAL DE QUIXADÁ	DATA: 14/02/2022		BDI: 25,50%		
	DESCRIÇÃO:	CONSTRUÇÃO DA PRAÇA DO SÃO JOÃO - PREFEITURA MUNICIPAL DE QUIXADÁ	FORTE:	VERSÃO	HORA	MES	REF.
	LOCAL:	AVENIDA ESTADOS UNIDOS - MUNICÍPIO DE QUIXADÁ-CE	SEINFRA	027 1 COM DESONERAÇÃO	83,80%	47,70%	09/2021
	CLIENTE:	PREFEITURA MUNICIPAL DE QUIXADÁ	SINAPI	202102 COM DESONERAÇÃO	83,80%	47,70%	09/2021
			COMPOSIÇÕES PRÓPRIAS		0,00%	0,00%	

TOTAL MAO DE OBRA:	11,26
--------------------	-------

MATERIAL	FORTE	UNID	COEFICIENTE	PREÇO UNITÁRIO	TOTAL
11075	SEINFRA	M	1,10000000	3,50	3,85
TOTAL MATERIAL:					3,85
VALOR:					15,11



6.4.1. C0556 - CABO EM PVC 1000V 6MM2 (M)

MAO DE OBRA	FORTE	UNID	COEFICIENTE	PREÇO UNITÁRIO	TOTAL
10042	SEINFRA	H	0,13000000	16,77	2,18
12312	SEINFRA	H	0,13000000	20,77	2,70
TOTAL MAO DE OBRA:					4,88

MATERIAL	FORTE	UNID	COEFICIENTE	PREÇO UNITÁRIO	TOTAL
10375	SEINFRA	M	1,02000000	3,65	3,72
TOTAL MATERIAL:					3,72
VALOR:					8,60

6.5.1. CP-LUM12 - POSTE DE CONCRETO CÔNICO RETO FLANGEADO H=10.0m COM 02 LUMINÁRIA DE LED PARA ILUMINAÇÃO PÚBLICA, DE 98 W ATE 137 W, INVOLUCRO EM ALUMÍNIO OU AÇO INOX. (UN)

MAO DE OBRA	FORTE	UNID	COEFICIENTE	PREÇO UNITÁRIO	TOTAL
12312	SEINFRA	H	0,35000000	20,77	7,27
12543	SEINFRA	H	32,00000000	15,55	497,60
TOTAL MAO DE OBRA:					504,87

MATERIAL	FORTE	UNID	COEFICIENTE	PREÇO UNITÁRIO	TOTAL
10109	SEINFRA	M3	0,16800000	67,50	11,34
10280	SEINFRA	M3	0,21100000	76,19	16,08
10356	SEINFRA	M	20,50000000	1,96	40,18
10805	SEINFRA	KG	53,00000000	0,56	29,68
00042243	SINAPI	UN	4,00000000	628,37	2.513,48
16797	SEINFRA	UN	1,00000000	72,00	72,00
12389	SEINFRA	UN	4,00000000	10,96	43,84
19515	SEINFRA	UN	1,00000000	738,72	738,72
16695	SEINFRA	UN	1,00000000	106,12	106,12
TOTAL MATERIAL:					3.571,44
VALOR:					4.076,31

6.5.2. C1029 - CÉLULA FOTOELÉTRICA P/ LÂMPADA, ATÉ 250W (UN)

MAO DE OBRA	FORTE	UNID	COEFICIENTE	PREÇO UNITÁRIO	TOTAL
10042	SEINFRA	H	0,80000000	16,77	13,42
12312	SEINFRA	H	0,80000000	20,77	16,62
TOTAL MAO DE OBRA:					30,04

MATERIAL	FORTE	UNID	COEFICIENTE	PREÇO UNITÁRIO	TOTAL
10503	SEINFRA	UN	1,00000000	34,90	34,90

RELATÓRIO ANALÍTICO - COMPOSIÇÕES DE CUSTOS							
	OBRA:	CONSTRUÇÃO DA PRAÇA DO SÃO JOÃO - PREFEITURA MUNICIPAL DE QUIXADÁ-CE	DATA:	14/02/2022	BDI:	25,58%	
	DESCRIÇÃO:	CONSTRUÇÃO DA PRAÇA DO SÃO JOÃO - PREFEITURA MUNICIPAL DE QUIXADÁ-CE	FORTE	VERSÃO	HORA	MES	REF.
	LOCAL:	AVENIDA ESTADOS UNIDOS - MUNICÍPIO DE QUIXADÁ-CE	SEINFRA	021.1 COM DESONERAÇÃO	83,86%	47,76%	08/2021
	CLIENTE:	PREFEITURA MUNICIPAL DE QUIXADÁ-CE	SINAPI	3021/02 COM DESONERAÇÃO	83,86%	47,76%	03/2021
				COMPOSIÇÕES PRÓPRIAS	0,00%	0,00%	

TOTAL MATERIAL:	34,90
VALOR:	64,93

6.5.3. CP-LUM12 - POSTE DE CONCRETO CÔNICO RETO FLANGEADO H=10,0m COM 04 LUMINÁRIA DE LED PARA ILUMINAÇÃO PÚBLICA, DE 98 W ATE 137 W, INVÓLUCRO EM ALUMÍNIO OU AÇO INOX. (UN)

MAO DE OBRA	FORTE	UNID	COEFICIENTE	PREÇO UNITÁRIO	TOTAL	
I2312	ELETRICISTA	SEINFRA	H	0,35000000	20,77	7,27
I2543	SERVENTE	SEINFRA	H	32,00000000	15,55	497,60
TOTAL MAO DE OBRA:					504,87	

MATERIAL	FORTE	UNID	COEFICIENTE	PREÇO UNITÁRIO	TOTAL	
I0109	AREIA MEDIA	SEINFRA	M3	0,16800000	67,50	11,34
I0280	BRITA	SEINFRA	M3	0,21100000	76,19	16,08
I0356	CABO ISOLADO PVC 750V 2,5 MM2	SEINFRA	M	20,50000000	1,96	40,18
I0805	CIMENTO PORTLAND	SEINFRA	KG	53,00000000	0,56	29,68
00042243	LUMINARIA DE LED PARA ILUMINACAO PUBLICA, DE 98 W ATE 137 W, INVOLUCRO EM ALUMINIO OU ACO INOX	SINAPI	UN	2,00000000	628,37	1.256,74
I6797	NÚCLEO P/02 LUMINÁRIAS FAB. REEME REF. ZE-157 OU SIMILAR	SEINFRA	UN	2,00000000	72,00	144,00
I2389	PARAFUSO MAQUINA ZINCADO 5/8 x 14" C/ ARRUELAS/PORCA	SEINFRA	UN	4,00000000	10,96	43,84
I9515	POSTE DE CONCRETO CIRCULAR, RESISTÊNCIA NOMINAL 200KG, H=10,00M, PESO APROXIMADO DE 790 KG	SEINFRA	UN	1,00000000	738,72	738,72
I6695	SUPORTE METÁLICO CENTRAL P/LUMINARIA MOD.TPC.295/1" FAB.TROPICO OU SIMILAR	SEINFRA	UN	1,00000000	106,12	106,12
TOTAL MATERIAL:					2.386,70	
VALOR:					2.891,57	

6.6.1. C4765 - ATERRAMENTO COMPLETO C/ HASTE COPPERWELD 5/8"X 2.40M (UN)

MAO DE OBRA	FORTE	UNID	COEFICIENTE	PREÇO UNITÁRIO	TOTAL	
I0042	AJUDANTE DE ELETRICISTA	SEINFRA	H	3,50000000	16,77	58,70
I2312	ELETRICISTA	SEINFRA	H	1,50000000	20,77	31,16
TOTAL MAO DE OBRA:					89,86	

MATERIAL	FORTE	UNID	COEFICIENTE	PREÇO UNITÁRIO	TOTAL	
I0339	CABO COBRE NU 35MM2	SEINFRA	M	3,00000000	25,18	75,54
I0421	CAIXA INSPEÇÃO DO TERRA	SEINFRA	UN	1,00000000	51,63	51,63
I0841	CONECTOR PARA HASTE TERRA	SEINFRA	UN	1,00000000	2,59	2,59
I2352	HASTE DE ATERRAMENTO COPPERWELD 5/8" x 2.40M	SEINFRA	UN	1,00000000	37,40	37,40
TOTAL MATERIAL:					167,16	
VALOR:					257,01	

7.1. C2997 - ESCORREGADOR GRANDE, CONFECÇÃO EM TUBO VAPOR E PINTURA ESMALTE SINTÉTICO (UN)

MATERIAL	FORTE	UNID	COEFICIENTE	PREÇO UNITÁRIO	TOTAL	
I2475	ESCORREGADOR GRANDE, CONFEC. EM TUBO VAPOR E PINTURA ESMALTE SINTETICO	SEINFRA	UN	1,00000000	700,36	700,36
TOTAL MATERIAL:					700,36	

SERVICO	FORTE	UNID	COEFICIENTE	PREÇO UNITÁRIO	TOTAL	
C0838	CONCRETO P/VIBR., FCK 10 MPa COM AGREGADO ADQUIRIDO	SEINFRA	M3	0,12000000	375,33	45,04
C1804	LANÇAMENTO E APLICAÇÃO DE CONCRETO S/ ELEVACÃO	SEINFRA	M3	0,12000000	134,84	16,18

RELATÓRIO ANALÍTICO - COMPOSIÇÕES DE CUSTOS						
	OBRA:	CONSTRUÇÃO DA PRAÇA DO SÃO JOÃO - PREFEITURA MUNICIPAL DE QUIXADÁ-CE	DATA:	14/02/2022	BDI: 25,58%	
	DESCRIÇÃO:	CONSTRUÇÃO DA PRAÇA DO SÃO JOÃO - PREFEITURA MUNICIPAL DE QUIXADÁ-CE	FONTE:	SEINFRA	VERSÃO:	027 1 COM DESONERAÇÃO
	LOCAL:	AVENIDA ESTADOS UNIDOS - MUNICIPIO DE QUIXADÁ-CE	SINAPI:	2021/02 COM DESONERAÇÃO	HORA:	83,88%
	CLIENTE:	PREFEITURA MUNICIPAL DE QUIXADÁ-CE		COMPOSIÇÕES PRÓPRIAS	MES:	47,76%
				REF.	05/2021	

C2784	ESCAVAÇÃO MANUAL SOLO DE 1A CAT. PROF. ATÉ 1.50m	SEINFRA	M3	0,12000000	41,21	4,95
					TOTAL SERVIÇO:	66,17
					VALOR:	766,53

7.2. C0352 - BALANÇO ANDORINHA C/03 CADEIRAS, CONFECÇÃO EM TUBO VAPOR E PINTURA ESMALTE SINTÉTICO (UN)

MATERIAL		FONTE	UNID.	COEFICIENTE	PREÇO UNITÁRIO	TOTAL
I0182	BALANÇO ANDORINHA C/03 CADEIRAS, CONFEC. EM TUBO VAPOR E PINTURA ESMALTE SINTETICO	SEINFRA	UN	1,00000000	649,10	649,10
					TOTAL MATERIAL:	649,10

SERVICO		FONTE	UNID.	COEFICIENTE	PREÇO UNITÁRIO	TOTAL
C0838	CONCRETO P/VIBR., FCK 10 MPa COM AGREGADO ADQUIRIDO	SEINFRA	M3	0,12000000	375,33	45,04
C1604	LANÇAMENTO E APLICAÇÃO DE CONCRETO S/ ELEVAÇÃO	SEINFRA	M3	0,12000000	134,84	16,18
C2784	ESCAVAÇÃO MANUAL SOLO DE 1A CAT. PROF. ATÉ 1.50m	SEINFRA	M3	0,12000000	41,21	4,95
					TOTAL SERVIÇO:	66,17
					VALOR:	715,27

7.3. CP-42429 - ESQUI TRIPLO, EM TUBO DE AÇO CARBONO, PINTURA NO PROCESSO ELETROSTÁTICO - EQUIPAMENTO DE GINÁSTICA PARA ACADEMIA AO AR LIVRE / ACADEMIA DA TERCEIRA IDADE - ATI (UN)

MATERIAL		FONTE	UNID.	COEFICIENTE	PREÇO UNITÁRIO	TOTAL
00042429	ESQUI TRIPLO, EM TUBO DE AÇO CARBONO, PINTURA NO PROCESSO ELETROSTÁTICO - EQUIPAMENTO DE GINÁSTICA PARA ACADEMIA AO AR LIVRE / ACADEMIA DA TERCEIRA IDADE - ATI	SINAPI	UN	1,00000000	5.040,81	5.040,81
					TOTAL MATERIAL:	5.040,81

SERVICO		FONTE	UNID.	COEFICIENTE	PREÇO UNITÁRIO	TOTAL
C0838	CONCRETO P/VIBR., FCK 10 MPa COM AGREGADO ADQUIRIDO	SEINFRA	M3	0,12000000	375,33	45,04
C2784	ESCAVAÇÃO MANUAL SOLO DE 1A CAT. PROF. ATÉ 1.50m	SEINFRA	M3	0,12000000	41,21	4,95
C1604	LANÇAMENTO E APLICAÇÃO DE CONCRETO S/ ELEVAÇÃO	SEINFRA	M3	0,12000000	134,84	16,18
					TOTAL SERVIÇO:	66,17
					VALOR:	5.106,98

7.4. CP-42434 - SIMULADOR DE CAVALGADA TRIPLO, EM TUBO DE AÇO CARBONO, PINTURA NO PROCESSO ELETROSTÁTICO - EQUIPAMENTO DE GINÁSTICA PARA ACADEMIA AO AR LIVRE / ACADEMIA DA TERCEIRA IDADE - ATI (UN)

MATERIAL		FONTE	UNID.	COEFICIENTE	PREÇO UNITÁRIO	TOTAL
00042434	SIMULADOR DE CAVALGADA TRIPLO, EM TUBO DE AÇO CARBONO, PINTURA NO PROCESSO ELETROSTÁTICO - EQUIPAMENTO DE GINÁSTICA PARA ACADEMIA AO AR LIVRE / ACADEMIA DA TERCEIRA IDADE - ATI	SINAPI	UN	1,00000000	4.329,93	4.329,93
					TOTAL MATERIAL:	4.329,93

SERVICO		FONTE	UNID.	COEFICIENTE	PREÇO UNITÁRIO	TOTAL
C0838	CONCRETO P/VIBR., FCK 10 MPa COM AGREGADO ADQUIRIDO	SEINFRA	M3	0,12000000	375,33	45,04
C2784	ESCAVAÇÃO MANUAL SOLO DE 1A CAT. PROF. ATÉ 1.50m	SEINFRA	M3	0,12000000	41,21	4,95
C1604	LANÇAMENTO E APLICAÇÃO DE CONCRETO S/ ELEVAÇÃO	SEINFRA	M3	0,12000000	134,84	16,18
					TOTAL SERVIÇO:	66,17
					VALOR:	4.396,10

7.5. CP-42433 - SIMULADOR DE CAMINHADA TRIPLO, EM TUBO DE AÇO CARBONO, PINTURA NO PROCESSO ELETROSTÁTICO - EQUIPAMENTO DE GINÁSTICA PARA ACADEMIA AO AR LIVRE / ACADEMIA DA TERCEIRA IDADE - ATI (UN)

MATERIAL		FONTE	UNID.	COEFICIENTE	PREÇO UNITÁRIO	TOTAL
----------	--	-------	-------	-------------	----------------	-------

RELATÓRIO ANALÍTICO - COMPOSIÇÕES DE CUSTOS					
	OBRA:	CONSTRUÇÃO DA PRAÇA DO SÃO JOÃO - PREFEITURA MUNICIPAL DE QUIXADÁ/CE	DATA : 14/02/2022		BDI : 25,50%
	DESCRIÇÃO:	CONSTRUÇÃO DA PRAÇA DO SÃO JOÃO - PREFEITURA MUNICIPAL DE QUIXADÁ/CE	SEINFRA	027.1 COM DESONERAÇÃO	83,85% 47,78% 03/2021
	LOCAL:	AVENIDA ESTADOS UNIDOS - MUNICÍPIO DE QUIXADÁ-CE	SINAPI	2021.02 COM DESONERAÇÃO	83,85% 47,78% 03/2021
	CLIENTE:	PREFEITURA MUNICIPAL DE QUIXADÁ/CE	COMPOSIÇÕES PRÓPRIAS: 0,00% 0,00%		

00042433	SIMULADOR DE CAMINHADA TRIPLO, EM TUBO DE AÇO CARBONO, PINTURA NO PROCESSO ELETROSTÁTICO - EQUIPAMENTO DE GINÁSTICA PARA ACADEMIA AO AR LIVRE / ACADEMIA DA TERCEIRA IDADE - ATI	SINAPI	UN	1,00000000	4.006,80	4.006,80
----------	--	--------	----	------------	----------	----------

TOTAL MATERIAL: 4.006,80

SERVICO	FONTES	UNID	COEFICIENTE	PREÇO UNITÁRIO	TOTAL	
C0838	CONCRETO P/VIBR., FCK 10 MPa COM AGREGADO ADQUIRIDO	SEINFRA	M3	0,12000000	375,33	45,04
C2784	ESCAVAÇÃO MANUAL SOLO DE 1A CAT. PROF. ATÉ 1,50m	SEINFRA	M3	0,12000000	41,21	4,95
C1604	LANÇAMENTO E APLICAÇÃO DE CONCRETO S/ ELEVAÇÃO	SEINFRA	M3	0,12000000	134,84	16,18

TOTAL SERVIÇO: 66,17

VALOR: 4.072,97

7.6. CP-42432 - ROTACAO DIAGONAL DUPLA, APARELHO TRIPLO, EM TUBO DE AÇO CARBONO, PINTURA NO PROCESSO ELETROSTÁTICO - EQUIPAMENTO DE GINÁSTICA PARA ACADEMIA AO AR LIVRE / ACADEMIA DA TERCEIRA IDADE - ATI (UN)

MATERIAL	FONTES	UNID	COEFICIENTE	PREÇO UNITÁRIO	TOTAL	
00042432	ROTACAO DIAGONAL DUPLA, APARELHO TRIPLO, EM TUBO DE AÇO CARBONO, PINTURA NO PROCESSO ELETROSTÁTICO - EQUIPAMENTO DE GINÁSTICA PARA ACADEMIA AO AR LIVRE / ACADEMIA DA TERCEIRA IDADE - ATI	SINAPI	UN	1,00000000	2.028,54	2.028,54

TOTAL MATERIAL: 2.028,54

SERVICO	FONTES	UNID	COEFICIENTE	PREÇO UNITÁRIO	TOTAL	
C0838	CONCRETO P/VIBR., FCK 10 MPa COM AGREGADO ADQUIRIDO	SEINFRA	M3	0,12000000	375,33	45,04
C2784	ESCAVAÇÃO MANUAL SOLO DE 1A CAT. PROF. ATÉ 1,50m	SEINFRA	M3	0,12000000	41,21	4,95
C1604	LANÇAMENTO E APLICAÇÃO DE CONCRETO S/ ELEVAÇÃO	SEINFRA	M3	0,12000000	134,84	16,18

TOTAL SERVIÇO: 66,17

VALOR: 2.094,71

7.7. CP-42428 - ALONGADOR COM TRES ALTURAS, EM TUBO DE AÇO CARBONO, PINTURA NO PROCESSO ELETROSTÁTICO - EQUIPAMENTO DE GINÁSTICA PARA ACADEMIA AO AR LIVRE / ACADEMIA DA TERCEIRA IDADE - ATI (UN)

MATERIAL	FONTES	UNID	COEFICIENTE	PREÇO UNITÁRIO	TOTAL	
00042428	ALONGADOR COM TRES ALTURAS, EM TUBO DE AÇO CARBONO, PINTURA NO PROCESSO ELETROSTÁTICO - EQUIPAMENTO DE GINÁSTICA PARA ACADEMIA AO AR LIVRE / ACADEMIA DA TERCEIRA IDADE - ATI	SINAPI	UN	1,00000000	1.900,00	1.900,00

TOTAL MATERIAL: 1.900,00

SERVICO	FONTES	UNID	COEFICIENTE	PREÇO UNITÁRIO	TOTAL	
C0838	CONCRETO P/VIBR., FCK 10 MPa COM AGREGADO ADQUIRIDO	SEINFRA	M3	0,12000000	375,33	45,04
C2784	ESCAVAÇÃO MANUAL SOLO DE 1A CAT. PROF. ATÉ 1,50m	SEINFRA	M3	0,12000000	41,21	4,95
C1604	LANÇAMENTO E APLICAÇÃO DE CONCRETO S/ ELEVAÇÃO	SEINFRA	M3	0,12000000	134,84	16,18

TOTAL SERVIÇO: 66,17

VALOR: 1.966,17

7.8. C3647 - GANGORRA C/ 02 PRANCHAS, CONFECÇÃO EM TUBO VAPOR E PINTURA ESMALTE SINTÉTICO (UN)

MATERIAL	FONTES	UNID	COEFICIENTE	PREÇO UNITÁRIO	TOTAL	
16720	GANGORRA C/02 PRANCHAS, CONFEC. EM TUBO VAPOR E PINTURA ESMALTE SINTÉTICO	SEINFRA	UN	1,00000000	804,83	804,83

TOTAL MATERIAL: 804,83

SERVICO	FONTES	UNID	COEFICIENTE	PREÇO UNITÁRIO	TOTAL	
C0838	CONCRETO P/VIBR., FCK 10 MPa COM AGREGADO ADQUIRIDO	SEINFRA	M3	0,12000000	375,33	45,04
C1604	LANÇAMENTO E APLICAÇÃO DE CONCRETO S/ ELEVAÇÃO	SEINFRA	M3	0,12000000	134,84	16,18

Página 9

Jose Ozires Teixeira Neto
 Prefeitura Municipal de Quixadá
 Engenheiro Civil
 CREA 343261 CE

RELATÓRIO ANALÍTICO - COMPOSIÇÕES DE CUSTOS					
	OBRA:	CONSTRUÇÃO DA PRAÇA DO SÃO JOÃO - PREFEITURA MUNICIPAL DE QUIXADÁ-CE	DATA : 14/02/2022		BDI : 25,58%
	DESCRIÇÃO:	CONSTRUÇÃO DA PRAÇA DO SÃO JOÃO - PREFEITURA MUNICIPAL DE QUIXADÁ-CE	FORTE	VERSÃO	HORA
	LOCAL:	AVENIDA ESTADOS UNIDOS - MUNICÍPIO DE QUIXADÁ-CE	SEINFRA	127.1 COM DEBONERAÇÃO	83,85% 47,78%
	CLIENTE:	PREFEITURA MUNICIPAL DE QUIXADÁ-CE	SEINFRA	2021/02 COM DEBONERAÇÃO	83,85% 47,78%
				COMPOSIÇÕES PRÓPRIAS	0,00% 0,00%

C2784	ESCAVAÇÃO MANUAL SOLO DE 1A.CAT. PROF. ATÉ 1,50m	SEINFRA	M3	0,12000000	41,21	4,95
					TOTAL SERVIÇO:	66,17
					VALOR:	871,00

8.1. C3611 - BANCO DE MADEIRA C/ASSENTO FIXADO EM CONCRETO E ENCOSTO FIXADO EM TUBO DE AÇO GALVANIZADO 3" (MÓDULO DE 2,60m) (UN)

MAO DE OBRA	FORTE	UNID	COEFICIENTE	PREÇO UNITÁRIO	TOTAL
10046 AJUDANTE DE SERRALHEIRO	SEINFRA	H	1,00000000	16,77	16,77
10498 CARPINTEIRO	SEINFRA	H	1,00000000	20,77	20,77
11858 SERRALHEIRO	SEINFRA	H	2,00000000	20,77	41,54
TOTAL MAO DE OBRA:					79,08

MATERIAL	FORTE	UNID	COEFICIENTE	PREÇO UNITÁRIO	TOTAL
10532 CHAPA DE AÇO FINA 3/16" (4,75MM - 38,00KG/M2)	SEINFRA	M2	0,06000000	268,28	16,10
10794 CHUMBADOR TIPO PARABOLT 3/8 X 3 1/2"	SEINFRA	UN	8,00000000	3,37	26,96
11584 PARAFUSO PARA MADEIRA CABEÇA CHATA 3,8 X 30MM	SEINFRA	UN	4,00000000	0,06	0,24
11589 PARAFUSO PARA MADEIRA COM CABEÇA REDONDA 5X38	SEINFRA	UN	16,00000000	0,20	3,20
12173 TUBO AÇO GALVANIZADO DE 80MM (3")	SEINFRA	M	1,85000000	118,61	219,43
16681 PRANCHA DE MADEIRA MAÇARANDUBA (2,15X0,25X0,05)m	SEINFRA	UN	1,00000000	143,08	143,08
16682 PRANCHA DE MADEIRA MAÇARANDUBA (2,15X0,20X0,05)m	SEINFRA	UN	2,00000000	112,50	225,00
TOTAL MATERIAL:					634,91


SERVIÇO	FORTE	UNID	COEFICIENTE	PREÇO UNITÁRIO	TOTAL
C0836 CONCRETO NÃO ESTRUTURAL PREPARO MANUAL	SEINFRA	M3	0,22000000	404,80	89,06
C1256 ESCAVAÇÃO MANUAL CAMPO ABERTO EM TERRA ATÉ 2M	SEINFRA	M3	0,05000000	45,56	2,28
C1279 ESMALTE DUAS DEMÃOS EM ESQUADRIAS DE FERRO	SEINFRA	M2	0,23000000	37,76	8,68
C1399 FORMA PLANA CHAPA COMPENSADA PLASTIFICADA, ESP. = 12mm UTIL. 5X	SEINFRA	M2	0,93000000	95,91	89,20
C1603 LANÇAMENTO E APLICAÇÃO DE CONCRETO C/ ELEVAÇÃO	SEINFRA	M3	0,22000000	228,25	50,22
C2667 VERNIZ 3 DEMÃOS EM ESQUADRIAS DE MADEIRA	SEINFRA	M2	3,50000000	21,75	76,12
TOTAL SERVIÇO:					315,57
VALOR:					1.028,65

8.2. C3451 - LIXEIRA EM FIBRA DE VIDRO CAP.=40L e DIAM.=35cm (UN)

MAO DE OBRA	FORTE	UNID	COEFICIENTE	PREÇO UNITÁRIO	TOTAL
12391 PEDREIRO	SEINFRA	H	1,50000000	20,77	31,16
12543 SERVENTE	SEINFRA	H	1,50000000	15,55	23,32
TOTAL MAO DE OBRA:					54,49

MATERIAL	FORTE	UNID	COEFICIENTE	PREÇO UNITÁRIO	TOTAL
10974 LIXEIRA EM FIBRA DE VIDRO CAP.=40L E DIAM.=35cm	SEINFRA	UN	1,00000000	221,00	221,00
TOTAL MATERIAL:					221,00

SERVIÇO	FORTE	UNID	COEFICIENTE	PREÇO UNITÁRIO	TOTAL
C0839 CONCRETO P/VIBR., FCK 13,5 MPa COM AGREGADO ADQUIRIDO	SEINFRA	M3	0,03000000	389,48	11,68
C1604 LANÇAMENTO E APLICAÇÃO DE CONCRETO S/ ELEVAÇÃO	SEINFRA	M3	0,03000000	134,84	4,05
TOTAL SERVIÇO:					15,73
VALOR:					291,21

RELATÓRIO ANALÍTICO - COMPOSIÇÕES DE CUSTOS												
	OBRA:	CONSTRUÇÃO DA PRAÇA DO SÃO JOÃO - PREFEITURA MUNICIPAL DE QUIXADÁ/CE	DATA:	14/02/2022	BDI: 25,50%							
	DESCRIÇÃO:	CONSTRUÇÃO DA PRAÇA DO SÃO JOÃO - PREFEITURA MUNICIPAL DE QUIXADÁ/CE	FORTE:	SEINFRA	VERSÃO	027.1 COM DESONERAÇÃO	HORA	83,80%	RES	47,78%	REF.	05/2021
	LOCAL:	AVENIDA ESTADOS UNIDOS - MUNICÍPIO DE QUIXADÁ-CE	SEINFRA	202102 COM DESONERAÇÃO	83,80%	47,78%	05/2021					
	CLIENTE:	PREFEITURA MUNICIPAL DE QUIXADÁ/CE	COMPOSIÇÕES PRÓPRIAS	0,00%	0,00%							


8.3. C3443 - GRAMA CAPIM DE BURRO / PAPUAN (M2)

MAO DE OBRA		FORTE	UNID	COEFICIENTE	PREÇO UNITÁRIO	TOTAL
11277	JARDINEIRO	SEINFRA	H	0,20000000	18,95	3,79
12543	SERVENTE	SEINFRA	H	0,01860000	15,55	0,29
TOTAL MAO DE OBRA:						4,08
MATERIAL		FORTE	UNID	COEFICIENTE	PREÇO UNITÁRIO	TOTAL
16228	GRAMA CAPIM DE BURRO/PAPUAN C/ADUBO VEGETAL	SEINFRA	M2	1,00000000	6,95	6,95
TOTAL MATERIAL:						6,95
VALOR:						11,03

8.4. 98511 - PLANTIO DE ÁRVORE ORNAMENTAL COM ALTURA DE MUDA MAIOR QUE 2,00 M E MENOR OU IGUAL A 4,00 M. AF_05/2018 (UN)

MATERIAL		FORTE	UNID	COEFICIENTE	PREÇO UNITÁRIO	TOTAL
0000359	MUDA DE ARVORE ORNAMENTAL, OITI/AROEIRA SALSA/ANGICO/PE/JACARANDA OU EQUIVALENTE DA REGIAO, H= 12" M	SINAPI	UN	1,00000000	152,87	152,87
TOTAL MATERIAL:						152,87
SERVICO		FORTE	UNID	COEFICIENTE	PREÇO UNITÁRIO	TOTAL
88316	SERVENTE COM ENCARGOS COMPLEMENTARES	SINAPI	H	1,04010000	14,78	15,37
88441	JARDINEIRO COM ENCARGOS COMPLEMENTARES	SINAPI	H	0,26000000	18,03	4,69
TOTAL SERVICIO:						20,06
VALOR:						172,92


 Jose Ozires Teixeira Neto
 Prefeitura Municipal de Quixadá
 Engenheiro Civil
 CREA 343261 CE

CRONOGRAMA FÍSICO-FINANCEIRO					
	OBRA:	CONSTRUÇÃO DA PRAÇA DO SÃO JOÃO - PREFEITURA MUNICIPAL DE QUIXADÁ-CE	DATA : 14/02/2022		BDI : 25,56%
	DESCRIÇÃO:	CONSTRUÇÃO DA PRAÇA DO SÃO JOÃO - PREFEITURA MUNICIPAL DE QUIXADÁ-CE	FORTE	VERSÃO	HORA
	LOCAL:	AVENIDA ESTADOS UNIDOS - MUNICÍPIO DE QUIXADÁ-CE	SEINFRA	027.1 COM DESONERAÇÃO	83,85%
	CLIENTE:	PREFEITURA MUNICIPAL DE QUIXADÁ-CE	SINAPI	2021/02 COM DESONERAÇÃO	83,85%
			COMPOSIÇÕES PRÓPRIAS	0,00%	0,00%

ITEM	DESCRIÇÃO	VALOR (R\$)	MÊS 1	MÊS 2	MÊS 3	Total parcela
1	SERVIÇOS PRELIMINARES	1.311,20	100,00 % 1.311,20			100,00 % 1.311,20
2	MOVIMENTAÇÃO DE TERRA	8.913,56	100,00 % 8.913,56			100,00 % 8.913,56
3	INFRAESTRUTURA	5.454,20	50,00 % 2.727,10	50,00 % 2.727,10		100,00 % 5.454,20
4	CONTENÇÃO	6.869,32	20,00 % 1.373,86	80,00 % 5.495,46		100,00 % 6.869,32
5	PISO	24.864,30		50,00 % 22.377,87	10,00 % 2.486,43	100,00 % 24.864,30
6	INSTALAÇÕES ELÉTRICA	26.690,60		40,00 % 10.676,24	60,00 % 16.014,36	100,00 % 26.690,60
7	SERVIÇOS DIVERSOS	25.103,12		10,00 % 2.510,31	90,00 % 22.592,81	100,00 % 25.103,12
8	URBANIZAÇÃO E PAISAGISMO	17.306,37			100,00 % 17.306,37	100,00 % 17.306,37
			14.325,72	43.786,98	58.399,97	
			14.325,72	58.112,70	116.512,67	116.512,67



Jose Ozires Teixeira Neto
 Prefeitura Municipal de Quixadá
 Engenheiro Civil
 CREA 043261 CE

ORÇAMENTO - CURVA ABC DE SERVIÇOS

OBRA:	CONSTRUÇÃO DA PRAÇA DO SAO JOAO - PREFEITURA MUNICIPAL DE QUIXADÁ-CE.		
DESCRIÇÃO:	CONSTRUÇÃO DA PRAÇA DO SAO JOAO - PREFEITURA MUNICIPAL DE QUIXADÁ-CE.		
LOCAL:	AVENIDA ESTADOS UNIDOS - MUNICIPIO DE QUIXADÁ-CE.		
CLIENTE:	PREFEITURA MUNICIPAL DE QUIXADÁ-CE.		

DATA:	14/02/2022	BDI:	25,58%
FONTE:	SEINFRA	HORA:	83,85%
VERBAO:	027.1 COM DESONERACAO	MEB:	47,70%
	SINAPI		83,85%
			47,76%
			03/2021

CÓDIGO	DESCRIÇÃO	FONTE	TIPO	UNIDADE	QUANTIDADE	PREÇO UNITÁRIO	PREÇO TOTAL	%	ACUMUL. %	CL
C5028	PISO INTERTRAVADO TIPO TILOLINHO (20 X 10 X 4CM), CINZA - COMPACTAÇÃO MECANIZADA	SEINFRA	SERVICO	M2	373,97	51,27	19.173,44	16,46	16,46	A
CP-LUM12	POSTE DE CONCRETO CÔNICO RETO FLANGEADO H=10,0m COM 04 LUMINÁRIA DE LED PARA ILUMINAÇÃO PÚBLICA, DE 98 W A TE 137 W, INVÓLUCRO EM ALUMÍNIO OU AÇO INOX.	SEINFRA	SERVICO	UN	3,00	5.119,03	15.357,09	13,18	29,64	A
C3611	BANCO DE MADEIRA C/ASSENTO FIXADO EM CONCRETO E ENCOSTO FIXADO EM TUBO DE AÇO GALVANIZADO 3" (MÓDULO DE 2,80m)	SEINFRA	SERVICO	UN	9,00	1.291,78	11.626,02	9,98	39,62	A
C0328	ATERRO C/COMPACTAÇÃO MECÂNICA E CONTROLE, MAT. DE AQUISIÇÃO	SEINFRA	SERVICO	M3	75,32	112,36	8.464,46	7,26	46,88	A
C0365	BANQUETA/MEIO FIO DE CONCRETO MOLDADO NO LOCAL	SEINFRA	SERVICO	M	229,82	29,89	6.869,32	5,90	52,78	B
CP-42429	ESQUI TRIPLO, EM TUBO DE AÇO CARBONO, PINTURA NO PROCESSO ELETROSTATICO - EQUIPAMENTO DE GINASTICA PARA ACADEMIA AO AR LIVRE / ACADEMIA DA TERCEIRA IDADE - AT1	SEINFRA	SERVICO	UN	1,00	6.413,35	6.413,35	5,50	58,28	B
CP-42434	SIMULADOR DE CAVALGADA TRIPLA, EM TUBO DE AÇO CARBONO, PINTURA NO PROCESSO ELETROSTATICO - EQUIPAMENTO DE GINASTICA PARA ACADEMIA AO AR LIVRE / ACADEMIA DA TERCEIRA IDADE - AT1	SEINFRA	SERVICO	UN	1,00	5.520,62	5.520,62	4,74	63,02	B
C3347	ALVENARIA DE PEDRA ARGAMASSADA (TRAÇO 1-4) C/AGREGADOS ADQUIRIDOS	SEINFRA	SERVICO	M3	10,31	529,02	5.454,20	4,68	67,70	B
CP-42433	SIMULADOR DE CAMINHADA TRIPLA, EM TUBO DE AÇO CARBONO, PINTURA NO PROCESSO ELETROSTATICO - EQUIPAMENTO DE GINASTICA PARA ACADEMIA AO AR LIVRE / ACADEMIA DA TERCEIRA IDADE - AT1	SEINFRA	SERVICO	UN	1,00	5.114,84	5.114,84	4,39	72,09	B
CP-LUM12	POSTE DE CONCRETO CÔNICO RETO FLANGEADO H=10,0m COM 04 LUMINÁRIA DE LED PARA ILUMINAÇÃO PÚBLICA, DE 98 W A TE 137 W, INVÓLUCRO EM ALUMÍNIO OU AÇO INOX.	SEINFRA	SERVICO	UN	1,00	3.631,23	3.631,23	3,12	75,21	B
98511	PLANTIO DE ARVORE ORNAMENTAL, COM ALTURA DE MUDA MAIOR QUE 2,00 M E MENOR OU IGUAL A 4,00 M. AF_05/2018	SINAPI	SERVICO	UN	14,00	217,15	3.040,10	2,61	77,82	B
CP-42432	ROTACAO DIAGONAL DUPLA, APARELHO TRIPLA, EM TUBO DE AÇO CARBONO, PINTURA NO PROCESSO ELETROSTATICO - EQUIPAMENTO DE GINASTICA PARA ACADEMIA AO AR LIVRE / ACADEMIA DA TERCEIRA IDADE - AT1	SEINFRA	SERVICO	UN	1,00	2.630,54	2.630,54	2,26	80,07	C
C0607	CAIXA EM ALVENARIA (60X60X60cm) DE 1 TIJOLO COMUM, LASTRO DE CONCRETO E TAMPA DE CONCRETO	SEINFRA	SERVICO	UN	3,00	852,84	2.558,52	2,20	82,27	C
CP-42428	ALONGADOR COM TRES ALTURAS, EM TUBO DE AÇO CARBONO, PINTURA NO PROCESSO ELETROSTATICO - EQUIPAMENTO DE GINASTICA PARA ACADEMIA AO AR LIVRE / ACADEMIA DA TERCEIRA IDADE - AT1	SEINFRA	SERVICO	UN	1,00	2.469,12	2.469,12	2,12	84,39	C
C3451	LIXEIRA EM FIBRA DE VIDRO CAP =40L e DIAM =35cm	SEINFRA	SERVICO	UN	5,00	369,18	1.845,90	1,59	85,96	C
C4624	PISO PODOFATIL EXTERNO EM PMC ESP. 3CM, ASSENTADO COM ARGAMASSA (FORNECIMENTO E ASSENTAMENTO)	SEINFRA	SERVICO	M2	11,86	141,78	1.681,44	1,44	87,40	C
C1607	LASTRO DE CONCRETO IMPERMEABILIZADO E=6CM	SEINFRA	SERVICO	M2	28,36	58,98	1.672,67	1,44	88,84	C
C4765	ATERRAMENTO COMPLETO C/ HASTE COPPERWELD 5/8"X 2,40M	SEINFRA	SERVICO	UN	5,00	322,75	1.613,75	1,36	90,22	C
C0556	CABO EM PVC 1000V 6MM2	SEINFRA	SERVICO	M	147,80	10,80	1.587,60	1,36	91,58	C

Jose Carlos Teixeira Neto
 369 Prof. Lúria Muniz de Quixadá
Engenheiro Civil
 CREA 34320/CE



ORÇAMENTO - CURVA ABC DE SERVIÇOS

OBRA: CONSTRUÇÃO DA PRAÇA DO SÃO JOÃO - PREFEITURA MUNICIPAL DE QUIXADÁ-CE.

DATA: 14/03/2022 BDI: 25,58%



DESCRIÇÃO: CONSTRUÇÃO DA PRAÇA DO SÃO JOÃO - PREFEITURA MUNICIPAL DE QUIXADÁ-CE.

LOCAL: AVENIDA ESTADOS UNIDOS - MUNICÍPIO DE QUIXADÁ-CE.

FONTE: SEINFRA 027.1 COM DESONERAÇÃO 83,85% 47,76% 05/2021
SEINFRA 203102 COM DESONERAÇÃO 83,85% 47,76% 05/2021
COMPOSIÇÕES PRÓPRIAS

CLIENTE: PREFEITURA MUNICIPAL DE QUIXADÁ-CE.

CÓDIGO	DESCRIÇÃO	FONTE	TIPO	UNIDADE	QUANTIDADE	PREÇO UNITÁRIO	PREÇO TOTAL	%	ACUMUL. %	CL
C2860	LASTRO DE AREIA ADQUIRIDA	SEINFRA	SERVICO	M3	11,02	133,29	1.468,86	1,26	92,84	C
C1937	PLACAS PADRÃO DE OBRA	SEINFRA	SERVICO	M2	6,00	190,22	1.141,32	0,98	93,82	C
C3647	GANGORRA C/02 FRANCHAS, CONFECÇÃO EM TUBO VAPOR E PINTURA ESMALTE SINTETICO	SEINFRA	SERVICO	UN	1,00	1.093,80	1.093,80	0,94	94,76	C
C2997	ESCORREGADOR GRANDE, CONFECÇÃO EM TUBO VAPOR E PINTURA ESMALTE SINTETICO	SEINFRA	SERVICO	UN	1,00	962,61	962,61	0,83	95,59	C
C1196	ELETRODUTO PVC ROSC INCL. CONEXÕES D= 25mm (3/4")	SEINFRA	SERVICO	M	49,00	18,98	930,02	0,80	96,39	C
C0352	BALANÇO ANCORINHA C/03 CADEIRAS, CONFECÇÃO EM TUBO VAPOR E PINTURA ESMALTE SINTETICO	SEINFRA	SERVICO	UN	1,00	896,24	896,24	0,77	97,16	C
C2181	REGULARIZAÇÃO DE BASE C/ ARGAMASSA CIMENTO E AREIA S/ PENEIRAR, TRAÇO 1:3 - ESP= 3cm	SEINFRA	SERVICO	M2	28,36	30,60	867,82	0,74	97,90	C
C3443	GRAMA CAPIM DE BURRO / PAPIAN	SEINFRA	SERVICO	M2	58,61	13,65	811,75	0,70	98,60	C
C1256	ESCAVAÇÃO MANUAL CAMPO ABERTO EM TERRA ATÉ 2M	SEINFRA	SERVICO	M3	7,85	57,21	449,10	0,39	98,99	C
C3579	QUADRO DE MEDIÇÃO TRIFÁSICA EM POSTE	SEINFRA	SERVICO	UN	1,00	389,22	389,22	0,33	99,32	C
C2077	QUADRO DE DISTRIBUIÇÃO DE LUZ EMBUTIR ATÉ 6 DIVISÕES, C/BARRAMENTO	SEINFRA	SERVICO	UN	1,00	216,64	216,64	0,19	99,51	C
C2873	LOCAÇÃO DA OBRA COM AUXÍLIO TOPOGRÁFICO (ÁREA ATÉ 5000 M2)	SEINFRA	SERVICO	M2	514,80	0,33	169,88	0,15	99,65	C
C4562	DISPOSITIVO DE PROTEÇÃO CONTRA SURTOS DE TENSÃO - DPS - 40 KA/440V	SEINFRA	SERVICO	UN	1,00	149,57	149,57	0,13	99,78	C
C1127	DISJUNTOR TRIPOLAR EM QUADRO DE DISTRIBUIÇÃO 50A	SEINFRA	SERVICO	UN	1,00	107,12	107,12	0,09	99,87	C
C1029	CÉLULA FOTOELÉTRICA P/ LÂMPADA, ATÉ 250W	SEINFRA	SERVICO	UN	1,00	81,54	81,54	0,07	99,94	C
C1098	DISJUNTOR MONOPOLAR EM QUADRO DE DISTRIBUIÇÃO 32A	SEINFRA	SERVICO	UN	2,00	34,15	68,30	0,06	100,00	C


Subtotal até 100,00% 116.512,67

Outros 0,00

Valor total do Orçamento 116.512,67

Jose Oziris Fexeira Neto
 Prefeitura Municipal de Quixadá
Engenheiro Civil
 CRELA 343261 CE



COMPOSIÇÃO DO BDI																								
	OBRA:	CONSTRUÇÃO DA PRAÇA DO SÃO JOÃO - PREFEITURA MUNICIPAL DE QUIXADÁ/CE	DATA : 14/02/2022	BDI : 25,58%																				
	DESCRIÇÃO:	CONSTRUÇÃO DA PRAÇA DO SÃO JOÃO - PREFEITURA MUNICIPAL DE QUIXADÁ/CE	<table border="1"> <thead> <tr> <th>FORTE</th> <th>VERSÃO</th> <th>HORA</th> <th>MES</th> <th>REF.</th> </tr> </thead> <tbody> <tr> <td>SEINFRA</td> <td>027.1 COM DESONERAÇÃO</td> <td>83,88%</td> <td>47,76%</td> <td>05/2021</td> </tr> <tr> <td>SNAPI</td> <td>202102 COM DESONERAÇÃO</td> <td>83,88%</td> <td>47,76%</td> <td>03/2021</td> </tr> <tr> <td colspan="2">COMPOSIÇÕES PRÓPRIAS</td> <td>0,00%</td> <td>0,00%</td> <td></td> </tr> </tbody> </table>	FORTE	VERSÃO	HORA	MES	REF.	SEINFRA	027.1 COM DESONERAÇÃO	83,88%	47,76%	05/2021	SNAPI	202102 COM DESONERAÇÃO	83,88%	47,76%	03/2021	COMPOSIÇÕES PRÓPRIAS		0,00%	0,00%		
	FORTE	VERSÃO	HORA	MES	REF.																			
	SEINFRA	027.1 COM DESONERAÇÃO	83,88%	47,76%	05/2021																			
SNAPI	202102 COM DESONERAÇÃO	83,88%	47,76%	03/2021																				
COMPOSIÇÕES PRÓPRIAS		0,00%	0,00%																					
LOCAL:	AVENIDA ESTADOS UNIDOS - MUNICÍPIO DE QUIXADÁ-CE																							
CLIENTE:	PREFEITURA MUNICIPAL DE QUIXADÁ/CE																							

COD	DESCRIÇÃO	%
B	BENEFÍCIO	
S+G	GARANTIA/SEGUROS	0,32
L	LUCRO	7,00
TOTAL		7,32

DI	DESPESAS INDIRETAS	
AC	ADMINISTRAÇÃO CENTRAL	3,80
DF	DESPESAS FINANCEIRAS	1,02
R	RISCOS	0,50
TOTAL		5,32

I	IMPOSTOS	
	COFINS	3,00
	CPRB (4,5 %, APENAS QUANDO TIVER DESONERAÇÃO INSS)	4,50
	ISS EFETIVO = ALÍQUOTA ISS X BASE DE CÁLCULO = 3% X 60/100	1,80
	PIS	0,65
TOTAL		9,95

BDI = 25,58%

$$(((1+AC+S+R+G)*(1+DF)*(1+L))/(1-I))-1$$




 Jose Ozires Teixeira (tel.)
 Prefeitura Municipal de Quixadá
 Engenheiro Civil
 CREA 043261 CE



TABELA DE ENCARGOS SOCIAIS

OBRA:	CONSTRUÇÃO DA PRAÇA DO SÃO JOÃO - PREFEITURA MUNICIPAL DE QUIXADÁ-CE	DATA : 14/02/2022	BDI : 25,58%			
DESCRIÇÃO:	CONSTRUÇÃO DA PRAÇA DO SÃO JOÃO - PREFEITURA MUNICIPAL DE QUIXADÁ-CE	FORTE	VERSÃO	HORA	MES	REF.
LOCAL:	AVENIDA ESTADOS UNIDOS - MUNICIPIO DE QUIXADÁ-CE	SENTRA	027.1 COM DESONERAÇÃO	83,85%	47,76%	05/2021
CLIENTE:	PREFEITURA MUNICIPAL DE QUIXADÁ-CE	SINAFI	2021/02 COM DESONERAÇÃO	83,85%	47,76%	09/2021
			COMPOSIÇÕES PRÓPRIAS	0,00%	0,00%	

COD	DESCRIÇÃO	HORA %	MES %
A	GRUPO A		
A1	INSS	0,00	0,00
A2	SESI	1,50	1,50
A3	SENAI	1,00	1,00
A4	INCRA	0,20	0,20
A5	SEBRAE	0,60	0,60
A6	Salário Educação	2,50	2,50
A7	Seguro Contra Acidentes de Trabalho	3,00	3,00
A8	FGTS	8,00	8,00
A9	SECONCI	0,00	0,00
	TOTAL	16,80	16,80

B	GRUPO B		
B1	Repouso Semanal Remunerado	17,84	0,00
B2	Feriados	3,71	0,00
B3	Auxilio - Enfermidade	0,87	0,67
B4	13º Salário	10,80	8,33
B5	Licença PaternidadeE	0,07	0,06
B6	Faltas Justificadas	0,72	0,56
B7	Dias de Chuvas	1,55	0,00
B8	Auxilio Acidente de Trabalho	0,11	0,08
B9	Férias Gozadas	8,71	6,73
B10	Salário Maternidade	0,03	0,03
	TOTAL	44,41	16,46

C	GRUPO C		
C1	Aviso Prévio Indenizado	5,40	4,17
C2	Aviso Prévio Trabalhado	0,13	0,10
C3	Férias Indenizadas	4,85	3,75
C4	Depósito Rescisão Sem Justa Causa	3,90	3,01
C5	Indenização Adicional	0,45	0,35
	TOTAL	14,73	11,38

D	GRUPO D		
D1	Reincidência de Grupo A sobre Grupo B	7,46	2,77
D2	Reincidência de Grupo A sobre Aviso Prévio Trabalhado e Reincidência do FGTS sobre Aviso Prévio Indenizado	0,45	0,35
	TOTAL	7,91	3,12

Horista = 83,85%
Mensalista = 47,76%

A + B + C + D

Jose Ozires Teixeira Neto
Prefeitura Municipal de Quixadá
Engenheiro Civil
CREA 843261 CE





DECLARAÇÃO DE DOAÇÃO

Eu, Ionara Lois Menezes Bezerra, portador da Cédula de Identidade, RG n° 2007248425, DECLARA para todos os efeitos legais que, nesta data, está promovendo a DOAÇÃO PURA E SIMPLES de um Projeto Urbanístico destinado à Praça São João, localizada na Avenida Estados Unidos em Quixadá/CE, de forma definitiva, irrevogável e irretroatável, sem quaisquer ônus ou encargos, para a Prefeitura Municipal de Quixadá-CE. Por ser a expressão da verdade, firma a presente.

Ionara Lois Menezes Bezerra
Arq. & Urb.
Ionara Lois Menezes Bezerra
CAU A132132-3

Quixadá-CE, 02 de Fevereiro de 2022.



Google Earth

Imagem © 2021 Maxar Technologies



PRAÇA DO BAIRRO SÃO JOÃO



TRIÂNGULO/ROTATÓRIA


02 PLANTA DE SITUAÇÃO
ESCALA: 1/500

LOCALIZAÇÃO DO MUNICÍPIO NO ESTADO



01 LOCALIZAÇÃO MUNICÍPIO
SEM ESCALA


Ionara Lois Menezes Bezerra
Arquiteta e Urbanista
CAU N° A132132-3

	PROJETO: PRAÇA DO BAIRRO SÃO JOÃO	ASSUNTO: PLANTA DE SITUAÇÃO	PRINCIPAIS:
	ARQUITETO: IONARA LOIS MENEZES BEZERRA - CAU A132132-3	DESENHO: IONARA L.	ESCALA: 1/500
SECRETARIA: DEPART. DE CONVÊNIOS E PROJETOS - DCP	DATA: OUTUBRO/2021	ARQUITO:	1/8
LOCAL: AV. ESTADOS UNIDOS, QUIXADÁ-CE			PRAÇA SÃO JOÃO_DWG



AV. ESTADOS UNIDOS

RUA PARAGUAI

CASAS EXISTENTES

Playground

Poste existente

ESCOLA MODELO
(SÃO JOÃO)

Ionara Lois Menezes Bezerra
Arquiteta e Urbanista
CAU N° A132132-3

1 PL. BAIXA
ESCALA: 1:150

	PROJETO: PRAÇA DO BAIRRO SÃO JOÃO	ASSUNTO: PLANTA BAIXA	PRONOME:
	ARQUITETO: IONARA LOIS MENEZES BEZERRA - CAU A132132-3		2/8
	SECRETARIA: DEPART. DE CONVÊNIO E PROJETOS - DCP	DESENHO: IONARA L.	ESCALA: 1:150
	LOCAL: AV. ESTADOS UNIDOS, QUIXADÁ-CE	DATA: OUTUBRO/2021	ARQUIVO: PRAÇA SÃO JOÃO_DWG




Ionara Lois Menezes Bezerra
Arquiteta e Urbanista
CAU Nº A132132-3


1 PL. BAIXA
ESCALA: 1:150

	PROJETO: PRAÇA DO BAIRRO SÃO JOÃO	ASSUNTO: PLANTA BAIXA DE LAYOUT	PAROQUIA:
	ARQUITETO: IONARA LOIS MENEZES BEZERRA - CAU A132132-3	DESENHO: IONARA L.	ESCALA: 1/150
	SECRETARIA: DEPART. DE CONVÊNIOS E PROJETOS - DCP	DATA: OUTUBRO/2021	ARQUIVO: PRAÇA SÃO JOÃO_DWG
	LOCAL: AV. ESTADOS UNIDOS, QUIXADÁ-CE		


3/8

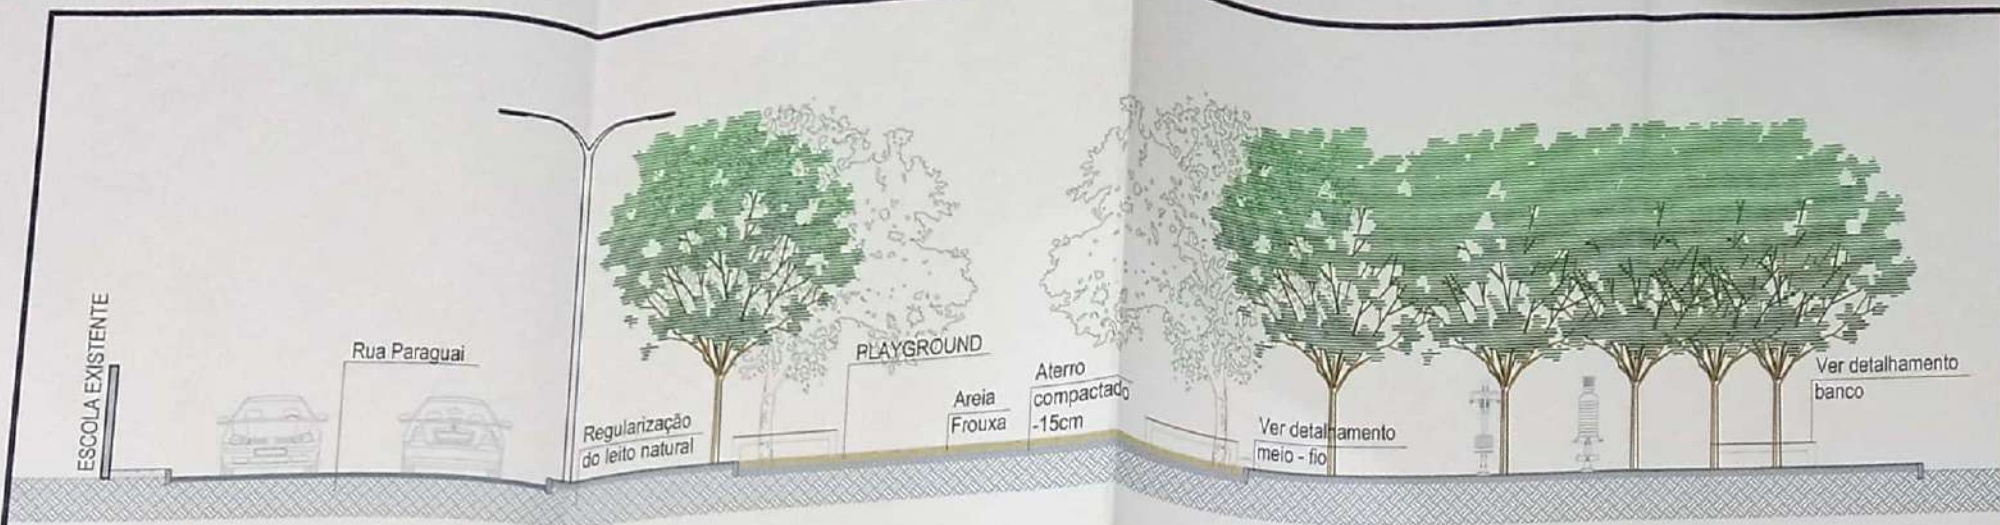

01 CORTE AA"
ESCALA: 1/100

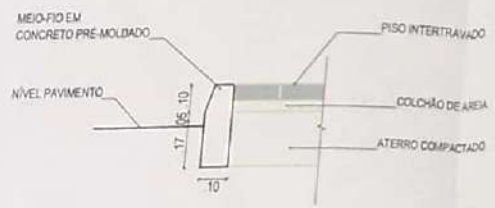


02 DETALHE DOS MATERIAS
ESCALA 1/20

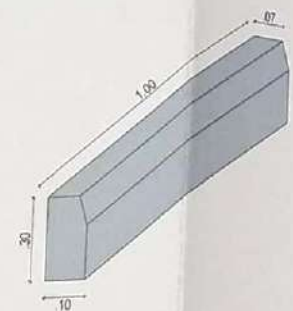


02 DETALHE DOS MATERIAS
ESCALA 1/20

Ionara
Ionara Lois Menezes Bezerra
Arquiteta e Urbanista
CAU N° A132132-3


	PROJETO	PRAÇA DO BAIRO SÃO JOÃO	ASSUNTO	CORTE AA' DETALHAMENTOS	PRANCHA
	ARQUITETO	IONARA LOIS MENEZES BEZERRA - CAU A132132-3	DESENHO	IONARA L.	4/8
	SECRETARIA	DEPART. DE CONVÊNIOS E PROJETOS - DCP	ESCALA	Indicada	
	LOCAL	AV. ESTADOS UNIDOS, QUIXADÁ-CE	DATA	OUTUBRO/2021	ARQUIVO

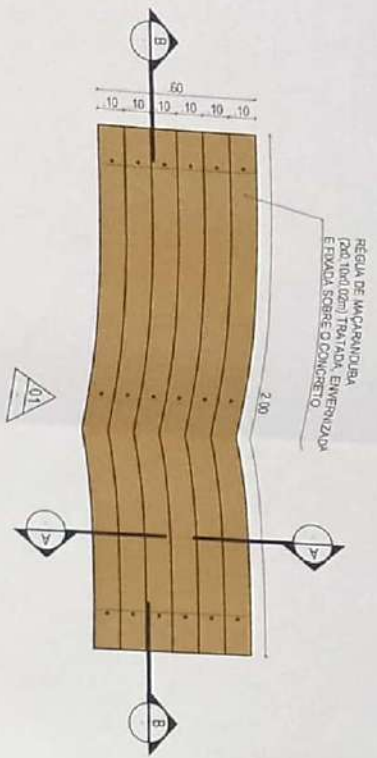


01 PLANTA BANCO
ESCALA 1/20

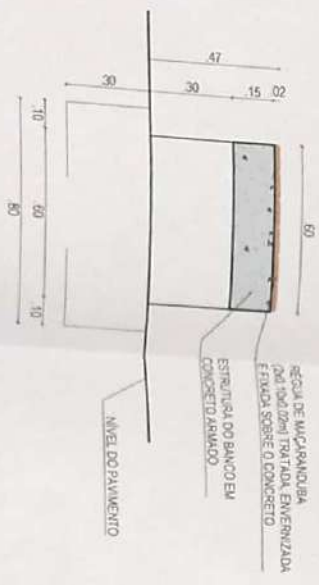

03 CORTE AA'
ESCALA 1/20

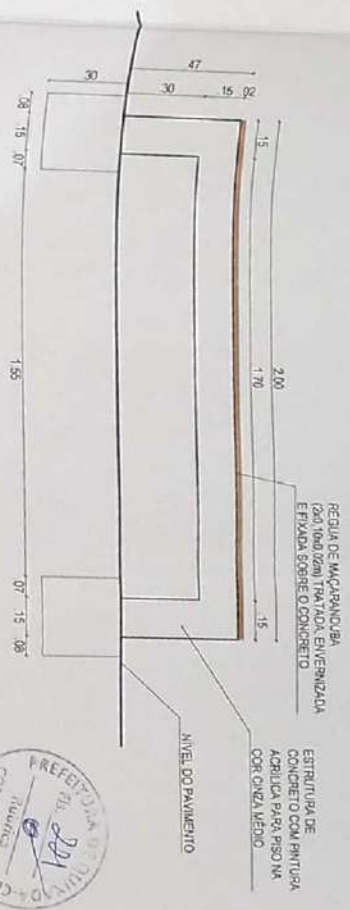

02 VISTA BANCO
ESCALA 1/20

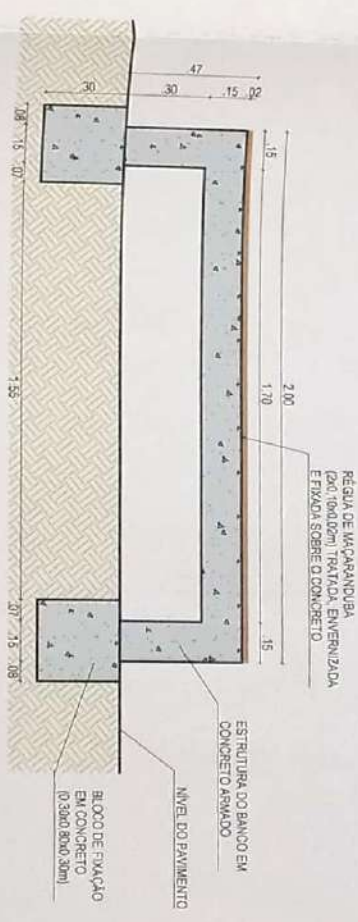

04 CORTE BB'
ESCALA 1/20

Ionara Lois Meneses Bezerra
Arquiteta e Urbanista
CAU Nº A132132-3




Quixadá (MUNICÍPIO)


PROJETO: PRAÇA DO BAIRRO SÃO JOÃO
ARQUITETA: IONARA LOIS MENEZES BEZERRA - CAU A132132-3
REPRESENTANTE: DEPART. DE CONVENIOS E PROJETOS - DCP
LOCAL: AV. ESTADOS UNIDOS, QUIXADÁ-CE

ASSINADO: DETALHAMENTOS BANCO
DESENHADO: IONARA L.
DATA: OUTUBRO/2021
ESCALA: Indicada
MODO: PRAÇA SÃO JOÃO.DWG

5/8

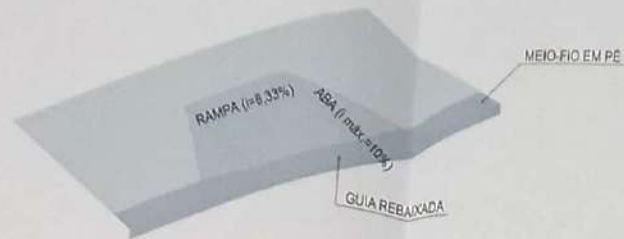

01 PERSPECTIVA MODELO DE RAMPA PRAÇA
ESCALA: 1/75

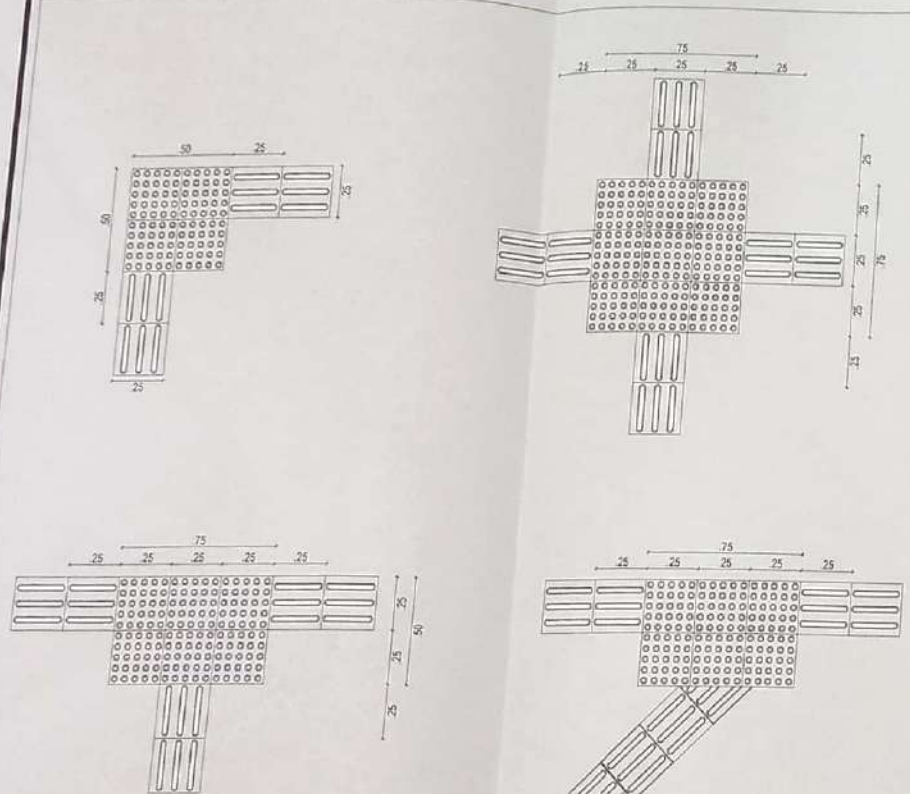

02 EXEMPLOS DE APLICAÇÃO
ESCALA: 1/25

ESPECIFICAÇÕES - PISO TÁTIL



- A. BINALIZAÇÃO TÁTIL DIRECIONAL
- A. TEXTURA COM SEÇÃO TRAPEZODAL.
 - B. INSTALADA NO SENTIDO DO DEBLOCAMENTO.
 - C. A SEÇÃO É QUADRADA DE 25 CM.
 - D. SUA COR DEVE SER DIFERENCIADA EM RELAÇÃO AO PISO ADJACENTE (COR MAIS ESCURA - PREFERÊNCIA).
 - E. EM CASO DO PISO POSSUIR TEXTURA, UTILIZAR BINALIZAÇÃO DIRECIONAL LISA.
 - F. O MATERIAL DEVERÁ SER RESISTENTE À ABRASÃO, IMPACTOS MECÂNICOS E AS INTEMPÉRIAS, INCLUSIVE À MARESIJA.
 - G. DEVERÁ SER ASSENTADO COM MATERIAL APROPRIADO, EVITANDO O DESCOLAMENTO.




- A. BINALIZAÇÃO TÁTIL DE ALERTA
- A. TEXTURA COM CONJUNTOS DE RELEVOS TRONCO-CÔNICOS.
 - B. INSTALADA DEBENDO A NBR-9050/2004, POR EXISTEM DIVERSAS SITUAÇÕES PARA SUA INSTALAÇÃO DE FORMA PERPENDICULAR AO SENTIDO DO DEBLOCAMENTO.
 - C. NÃO DEVE HAVER DESNÍVEL QUANDO INTEGRADAS.
 - D. A SEÇÃO É QUADRADA DE 25 CM.
 - E. SUA COR DEVE SER DIFERENCIADA EM RELAÇÃO AO PISO ADJACENTE (COR MAIS ESCURA - PREFERÊNCIA).
 - F. EM CASO DO PISO POSSUIR TEXTURA, UTILIZAR BINALIZAÇÃO DIRECIONAL LISA.
 - G. O MATERIAL DEVERÁ SER RESISTENTE À ABRASÃO, IMPACTOS MECÂNICOS E AS INTEMPÉRIAS, INCLUSIVE À MARESIJA.
 - H. DEVERÁ SER ASSENTADO COM MATERIAL APROPRIADO, EVITANDO O DESCOLAMENTO.


EXEMPLO DE COMPOSIÇÃO TÁTIL DE ALERTA E DIRECIONAL



DETALHE DOS PISOS TÁTIL DE ALERTA E DIRECIONAL

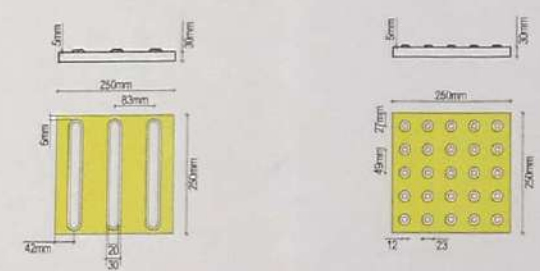


 Ionara Lois Menezes Bezerra
 Arquiteta e Urbanista
 CAU Nº A132132-3

	PROJETO: PRAÇA DO BAIRRO SÃO JOÃO	ASSUNTO: ACESSIBILIDADE	PRIMEIRA:
	ARQUITETO: IONARA LOIS MENEZES BEZERRA - CAU A132132-3	DESENHO: IONARA L.	ESCALA: Indicada
SECRETARIA: DEPART. DE CONVENIOS E PROJETOS - DCP	LOCAL: AV. ESTADOS UNIDOS, QUIXADÁ-CE	DATA: OUTUBRO/2021	ARQUIVO: PRAÇA SÃO JOÃO_DWG
			6/8




01 PERSPECTIVA
S/ESCALA



02 PERSPECTIVA
S/ESCALA


 Ionara Lois Menezes Bezerra
 Arquiteta e Urbanista
 CAU N° A132132-3

	PROJETO: PRAÇA DO BAIRRO SÃO JOÃO	ASSUNTO: RENDERIZAÇÕES	PRONOME:
	ARQUITETO: IONARA LOIS MENEZES BEZERRA - CAU A132132-3	SECRETARIA: DEPART. DE CONVÊNIOS E PROJETOS - DCP	DESENHO: IONARA L.
	LOCAL: AV. ESTADOS UNIDOS, QUIXADÁ-CE	DATA: OUTUBRO/2021	ARQUIVO: PRAÇA SÃO JOÃO_DWG

7/8




01 PERSPECTIVA
SEM ESCALA




 Ionara Lois Menezes Bezerra
 Arquiteta e Urbanista
 CAU N° A132132-3



02 PERSPECTIVA
SEM ESCALA

	PROJETO: PRAÇA DO BAIRRO SÃO JOÃO	ASSUNTO: RENDERIZAÇÕES	PARTE: 8/8
	ARQUITETA: IONARA LOIS MENEZES BEZERRA - CAU A132132-3	DESENHO: IONARA L.	ESCALA: SEM ESCALA
	SECRETARIA: DEPART. DE CONVÊNIO E PROJETOS - DCP	DATA: OUTUBRO/2021	LOCAL: PRAÇA SÃO JOÃO, QMO
	LOCAL: AV. ESTADOS UNIDOS, QUIXADÁ-CE		



Anotação de Responsabilidade Técnica - ART
Lei nº 6.496, de 7 de dezembro de 1977

CREA-CE

ART OBRA / SERVIÇO
Nº CE20220937006

Conselho Regional de Engenharia e Agronomia do Ceará

INICIAL

1. Responsável Técnico

JOSÉ OZIREZ TEIXEIRA NETO

Título profissional: **ENGENHEIRO CIVIL**

RNP: **0618710663**

Registro: **343261CE**

2. Dados do Contrato

Contratante: **MUNICÍPIO DE QUIXADÁ**

RUA TABELIÃO ENÉAS

Complemento:

Cidade: **QUIXADÁ**

Bairro: **CENTRO**

UF: **CE**

CPF/CNPJ: **23.444.748/0001-89**

Nº: **649**

CEP: **63900169**

Contrato: **Não especificado**

Celebrado em:

Valor: **R\$ 3.500,00**

Tipo de contratante: **Pessoa Jurídica de Direito Público**

Ação institucional: **NENHUMA - NÃO OPTANTE**



3. Dados da Obra/Serviço

AVENIDA ESTADOS UNIDOS - LADO PAR

Complemento: **PRAÇA LOCALIZADA AO LADO DA ESCOLA MODELO**

Cidade: **QUIXADÁ**

Data de Início: **14/02/2022**

Previsão de término: **21/12/2023**

Bairro: **SÃO JOÃO**

UF: **CE**

Código: **Não Especificado**

Nº: **S/N**

CEP: **63900530**

Coordenadas Geográficas: **-4.959958, -39.026627**

Finalidade: **Infraestrutura**

Proprietário: **MUNICÍPIO DE QUIXADÁ**

CPF/CNPJ: **23.444.748/0001-89**

4. Atividade Técnica

	Quantidade	Unidade
18 - Fiscalização		
60 - Fiscalização de obra > GEOTECNIA E GEOLOGIA DA ENGENHARIA > OBRAS DE TERRA > DE OBRAS DE TERRA > #3.3.1.3 - ATERRO	1,00	un
60 - Fiscalização de obra > CONSTRUÇÃO CIVIL > EDIFICAÇÕES > DE EDIFICAÇÃO > #1.1.1.1 - DE ALVENARIA	1,00	un
60 - Fiscalização de obra > ESTRUTURAS > ESTRUTURAS DE CONCRETO E ARGAMASSA ARMADA > #2.1.1 - DE ESTRUTURA DE CONCRETO ARMADO	1,00	un
60 - Fiscalização de obra > ESTRUTURAS > PRÉ-MOLDADOS E PRÉ-FABRICADOS > #2.8.1 - DE ESTRUTURA DE CONCRETO PRÉ-FABRICADO	1,00	un
60 - Fiscalização de obra > ESTRUTURAS > PRÉ-MOLDADOS E PRÉ-FABRICADOS > #2.8.6 - DE BLOCOS DE CONCRETO	1,00	un
60 - Fiscalização de obra > ELETROTÉCNICA > INSTALAÇÕES ELÉTRICAS > DE INSTALAÇÕES ELÉTRICAS EM BAIXA TENSÃO > #11.10.1.2 - PARA FINS COMERCIAIS	1,00	un
60 - Fiscalização de obra > CONSTRUÇÃO CIVIL > EDIFICAÇÕES > DE ACESSIBILIDADE DE EDIFICAÇÃO > #1.1.3.2 - PARA FINS COMERCIAIS	1,00	un
14 - Elaboração		
35 - Elaboração de orçamento > GEOTECNIA E GEOLOGIA DA ENGENHARIA > OBRAS DE TERRA > DE OBRAS DE TERRA > #3.3.1.3 - ATERRO	1,00	un
35 - Elaboração de orçamento > CONSTRUÇÃO CIVIL > EDIFICAÇÕES > DE EDIFICAÇÃO > #1.1.1.1 - DE ALVENARIA	1,00	un
35 - Elaboração de orçamento > ESTRUTURAS > ESTRUTURAS DE CONCRETO E ARGAMASSA ARMADA > #2.1.1 - DE ESTRUTURA DE CONCRETO ARMADO	1,00	un
35 - Elaboração de orçamento > ESTRUTURAS > PRÉ-MOLDADOS E PRÉ-FABRICADOS > #2.8.1 - DE ESTRUTURA DE CONCRETO PRÉ-FABRICADO	1,00	un
35 - Elaboração de orçamento > ESTRUTURAS > PRÉ-MOLDADOS E PRÉ-FABRICADOS > #2.8.6 - DE BLOCOS DE CONCRETO	1,00	un
35 - Elaboração de orçamento > ELETROTÉCNICA > INSTALAÇÕES ELÉTRICAS > DE INSTALAÇÕES ELÉTRICAS EM BAIXA TENSÃO > #11.10.1.2 - PARA FINS COMERCIAIS	1,00	un
35 - Elaboração de orçamento > CONSTRUÇÃO CIVIL > EDIFICAÇÕES > DE ACESSIBILIDADE DE EDIFICAÇÃO > #1.1.3.2 - PARA FINS COMERCIAIS	1,00	un

Após a conclusão das atividades técnicas o profissional deve proceder a baixa desta ART

5. Observações

ELABORAÇÃO DE ORÇAMENTO E FISCALIZAÇÃO DE CONSTRUÇÃO E IMPLANTAÇÃO DE UMA PRAÇA LOCALIZADO NA AVENIDA ESTADOS UNIDOS NO BAIRRO SÃO JOÃO, COM UMA ÁREA CONSTRUÍDA DE 514,8 m².

6. Declarações

A autenticidade desta ART pode ser verificada em: <https://crea-ce.sitac.com.br/publica/>, com a chave: YzDwD
Impresso em: 26/02/2022 às 11:31:22 por: ip: 187.19.153.177





Anotação de Responsabilidade Técnica - ART
Lei nº 6.496, de 7 de dezembro de 1977

CREA-CE

ART OBRA / SERVIÇO
Nº CE20220937006

Conselho Regional de Engenharia e Agronomia do Ceará

INICIAL

- Declaro que estou cumprindo as regras de acessibilidade previstas nas normas técnicas da ABNT, na legislação específica e no decreto n. 5296/2004.

7. Entidade de Classe _____
NENHUMA - NÃO OPTANTE

8. Assinaturas _____
Declaro serem verdadeiras as informações acima

_____ de _____ de _____
Local data

9. Informações _____
* A ART é válida somente quando quitada, mediante apresentação do comprovante do pagamento ou conferência no site do Crea.
* O comprovante de pagamento deverá ser apensado para comprovação de quitação

10. Valor _____
Valor da ART: R\$ 88,78 Registrada em: 16/02/2022 Valor pago: R\$ 88,78 Nosso Número: 8215178148

Jose Ozires Teixeira Neto
Prefeitura Municipal de Quixadá
Engenheiro Civil
CREA 241261 CE
JOSE OZIRES TEIXEIRA NETO - CPF: 063.314.583-10
MUNICÍPIO DE QUIXADÁ - CNPJ: 23.444.748/0001-89



A autenticidade desta ART pode ser verificada em: <https://crea-ce.aitac.com.br/publico/>, com a chave: YzDw6
Impresso em: 25/02/2022 às 11:31:22 por: . ip: 187.19.153.177



**CAU/BR**Conselho de Arquitetura
e Urbanismo do Brasil

Registro de Responsabilidade Técnica - RRT

RRT 11630974



Verificar Autenticidade

1. RESPONSÁVEL TÉCNICO

Nome Civil/Social: IONARA LOIS MENEZES BEZERRA
Título Profissional: Arquiteto(a) e UrbanistaCPF: 046.XXX.XXX-31
Nº do Registro: 00A1321323

2. DETALHES DO RRT

Nº do RRT: SI11630974I00CT001
Data de Cadastro: 02/02/2022
Data de Registro: 03/02/2022
Tipologia: PúblicoModalidade: RRT SIMPLES
Forma de Registro: INICIAL
Forma de Participação: INDIVIDUAL

2.1 Valor do RRT

Valor do RRT: R\$108,69

Pago em: 02/02/2022

3. DADOS DO SERVIÇO/CONTRATANTE

3.1 Serviço 001

Contratante: PREFEITURA MUNICIPAL DE QUIXADÁ-CE
Tipo: Pessoa jurídica de direito público
Valor do Serviço/Honorários: R\$0,00CPF/CNPJ: 23.XXX.XXX/0001-89
Data de Início: 02/02/2022
Data de Previsão de Término:
07/02/2022

3.1.1 Dados da Obra/Serviço Técnico

CEP: 63900530	Nº: SEM NUMERO	
Logradouro: ESTADOS UNIDOS	Complemento:	
Bairro: SAO JOAO	Cidade: QUIXADA	
UF: CE	Longitude:	Latitude:

3.1.2 Descrição da Obra/Serviço Técnico

PROJETO URBANÍTICO DE PRAÇA LOCALIZADO NO BAIRRO SÃO JOÃO - QUIXADÁ/CE

3.1.3 Declaração de Acessibilidade

Declaro o atendimento às regras de acessibilidade previstas em legislação e em normas técnicas pertinentes para as edificações abertas ao público, de uso público ou privativas de uso coletivo, conforme § 1º do art. 56 da Lei nº 13146, de 06 de julho de 2015.

3.1.4 Dados da Atividade Técnica

Grupo: PROJETO	Quantidade: 514.8
Atividade: 1.8.3 - Projeto urbanístico	Unidade: metro quadrado

4. RRT VINCULADO POR FORMA DE REGISTRO

Nº do RRT	Contratante	Forma de Registro	Data de Registro
SI11630974I00CT001	PREFEITURA MUNICIPAL DE QUIXADÁ-CE	INICIAL	02/02/2022



CAU/BR

Conselho de Arquitetura
e Urbanismo do Brasil

Registro de Responsabilidade Técnica - RRT

RRT 11630974



Verificar Autenticidade

5. DECLARAÇÃO DE VERACIDADE

Declaro para os devidos fins de direitos e obrigações, sob as penas previstas na legislação vigente, que as informações cadastradas neste RRT são verdadeiras e de minha responsabilidade técnica e civil.

6. ASSINATURA ELETRÔNICA

Documento assinado eletronicamente por meio do SICCAU do arquiteto(a) e urbanista IONARA LOIS MENEZES BEZERRA, registro CAU nº 00A1321323, na data e hora: 02/02/2022 17:33:38, com o uso de login e de senha. O **CPF/CNPJ** está oculto visando proteger os direitos fundamentais de liberdade, privacidade e o livre desenvolvimento da personalidade da pessoa natural (**LGPD**)

A autenticidade deste RRT pode ser verificada em: <https://siccau.caubr.gov.br/app/view/sight/externo?form=Servicos>, ou via QRCode.





ANEXO 2
MODELO DE DECLARAÇÃO DE MICROEMPRESA OU EMPRESA DE PEQUENO PORTE

DECLARAMOS, sob as penas da lei, sem prejuízo das sanções e multas previstas neste ato convocatório, que a empresa _____ (denominação da pessoa jurídica), CNPJ nº _____ endereço _____, é microempresa ou empresa de pequeno porte, nos termos do enquadramento previsto na Lei Complementar nº 123, de 14 de dezembro de 2006, cujos termos declaro conhecer na íntegra, estando apta, portanto, a exercer o direito de preferência como critério de desempate no procedimento licitatório da **TOMADA DE PREÇOS Nº _____** realizada pela Prefeitura Municipal de Quixadá.

Cidade e data _____

Nome e assinatura do representante
RG /CPF

Nome e assinatura do Contador
CPF / CRC



ANEXO 3

MODELO DE CARTA DE PROPOSTA COMERCIAL

(PAPEL TIMBRADO DA PROPONENTE, contendo endereço, telefone e fax)

Local e data

À

Comissão de Licitação

Quixadá-Ceará.



REF.: TOMADA DE PREÇOS N° _____

Apresentamos a V.Sas. Nossa proposta para execução dos serviços objeto do Edital de **TOMADA DE PREÇOS** N° _____ pelo preço global de R\$ _____ (_____).

ITEM	ESPECIFICAÇÃO	UND	QUANT	VALOR GLOBAL R\$
01	CONTRATAÇÃO DE EMPRESA ESPECIALIZADA EM CONSTRUÇÃO CIVIL PARA EXECUTAR PROJETO DE CONSTRUÇÃO DE UMA PRAÇA COM 514,8M2 DE ÁREA CONSTRUÍDA NA AVENIDA ESTADOS UNIDOS, LOCALIZADA AO LADO DA ESCOLA MODELO, BAIRRO SÃO JOÃO, QUIXADÁ/CE	SERV	01	

O prazo de execução do serviço será de 90 (noventa) dias e o prazo de vigência do contrato será de 12 (doze) meses a contar da assinatura do contrato, podendo ser prorrogado na forma da Lei Federal nº 8.666/93, alterada e consolidada.

Caso nos seja adjudicado o objeto da presente licitação, nos comprometemos a assinar o Contrato no prazo determinado no documento de convocação, indicando para esse fim o Sr. _____, Carteira de Identidade n°. _____ expedida em ___/___/___, Órgão Expedidor _____ e CPF n° _____, como representante legal desta empresa.

Informamos que o prazo de validade da nossa proposta é de 60 (sessenta) dias, a contar da data de abertura da licitação.

Finalizando, declaramos que estamos de pleno acordo com todas as condições estabelecidas no Edital, Termo de Referência, Relatório Técnico anexos desta licitação.

Atenciosamente,

.....
FIRMA PROPONENTE / CNPJ



REPRESENTANTE LEGAL / CPF

.....
ENGENHEIRO RESPONSÁVEL TÉCNICO
Nº DO CREA



ANEXAR:

Conforme o item 5.2.1 do edital, os seguintes documentos:

- a) Planilha Orçamentária;
- b) Relatório Analítico – Composição de Custos;
- c) Cronograma físico financeiro;
- d) Composição do BDI;
- e) Encargos Sociais;
- f) Prazo de validade da proposta, que será de no mínimo, 60 (sessenta) dias;
- g) Prazo de execução dos serviços será de 90 (noventa) dias, contados a partir da emissão da primeira ordem de serviço;
- h) Assinaturas do (s) sócio (s) e do (s) Engenheiro (s) responsável técnico;
- i) Declaração de que estejam contidas todas as despesas necessárias para a execução dos serviços, tais como:
 - Materiais, equipamentos e mão de obra;
 - Carga, transporte, descarga e montagem;
 - Salários, encargos sociais, trabalhistas, previdenciários e outros;
 - Tributos, taxas e tarifas, emolumentos, licenças, alvarás, multas e/ou quaisquer infrações;
 - Seguros em geral, bem como encargos decorrentes de fenômenos da natureza, da infortunística e de responsabilidade civil para quaisquer danos e prejuízos causados à Contratante e/ou a terceiros, gerados direta ou indiretamente pela execução das obras e/ou serviços.



ANEXO 4 – MODELO DE DECLARAÇÃO DE VISITA AO LOCAL

Local e data

À
Comissão Permanente de Licitações



Ref.: Tomada de Preço N° _____

OBJETO: CONTRATAÇÃO DE EMPRESA ESPECIALIZADA EM CONSTRUÇÃO CIVIL PARA EXECUTAR PROJETO DE CONSTRUÇÃO DE UMA PRAÇA COM 514,8M2 DE ÁREA CONSTRUÍDA NA AVENIDA ESTADOS UNIDOS, LOCALIZADA AO LADO DA ESCOLA MODELO, BAIRRO SÃO JOÃO, QUIXADÁ/CE.

Prezados Senhores,

Pelo presente declaramos que esta empresa visitou a região onde serão executados os serviços referenciados, e tomou conhecimento de todas as informações e das condições locais que possam influir direta ou indiretamente na execução dos mesmos, bem como tem pleno conhecimento das condições e da natureza do trabalho a ser executado. Outrossim, declaramos que estamos de pleno acordo com todas as condições estabelecidas no edital da licitação e seus anexos.

Atenciosamente,

.....
FIRMA PROPONENTE / CNPJ



ANEXO 5
MODELO DE PROCURAÇÃO



DOCUMENTO EXIGIDO NO CREDENCIAMENTO

PROCURAÇÃO

OUTORGANTE: <NOME DA EMPRESA, CNPJ e ENDEREÇO> neste ato representada por seu (titular, sócio, diretor ou representante), Sr.< NOME>, qualificação (nacionalidade, estado civil, profissão, RG e CPF)

OUTORGADO: <NOME DO CREDENCIADO> qualificação (nacionalidade, estado civil, profissão, RG, CPF e endereço).

PODERES: O outorgante confere ao outorgado(a) pleno e gerais poderes para representá-lo nas reuniões e procedimentos relativo à licitação na modalidade **TOMADA DE PREÇOS Nº _____** do Município de Quixadá, podendo o mesmo, entregar documentos de credenciamento, envelopes de proposta de preços e documentos de habilitação, assinar toda a documentação necessária, praticar todos os demais atos pertinentes ao certame em nome do Outorgante que se fizerem necessários ao fiel cumprimento deste mandato, inclusive interpor recursos, ciente de que por força do artigo 675 do Código Civil está obrigado a satisfazer todas as obrigações contraídas pelo outorgado.

..... (CE), de 20__.

.....
OUTORGANTE



ANEXO 6
MODELOS DE DECLARAÇÕES



DOCUMENTO EXIGIDO NA HABILITAÇÃO

DECLARAÇÃO

(NOME E QUALIFICAÇÃO DO FORNECEDOR), DECLARA:

a) sob as penas da lei, para todos os fins de direito a que se possa prestar, especialmente para fins de prova em processo licitatório, junto ao Município de Quixadá, Estado do Ceará, que, em cumprimento ao estabelecido na Lei nº 9.854, de 27/10/1999, publicada no DOU de 28/10/1999, e ao inciso XXXIII, do artigo 70, da Constituição Federal, não emprega menores de 18 (dezoito) anos em trabalho noturno, perigoso ou insalubre, nem emprega menores de 16 (dezesesseis) anos em trabalho algum, salvo na condição de aprendiz, a partir de 14 (quatorze) anos.

b) sob as penas da lei, para todos os fins de direito a que se possa prestar, especialmente para fins de prova em processo licitatório, junto ao Município de Quixadá, Estado do Ceará, que concorda integralmente com os termos deste edital e seus anexos;

c) que inexistente qualquer fato superveniente impeditivo de nossa habilitação para participar no presente certame licitatório, bem assim que ficamos ciente da obrigatoriedade de declarar ocorrências posteriores, nos termos do art. 32, §2º, da Lei n.º 8.666/93. Pelo que, por ser a expressão da verdade, firma a presente, sob as penas da Lei.

..... (CE), de 20__.

DECLARANTE



ANEXO 7
MODELO DE FICHA DE DADOS DO REPRESENTANTE LEGAL

Dados pessoais do (s) representante (s) e/ou procurador (es) da futura CONTRATADA, indicado (s) para assinatura do Contrato:

NOME:

NACIONALIDADE:

ESTADO CIVIL:

PROFISSÃO:

RG:

CPF:

DOMICÍLIO:

CIDADE:

UF:

FONE:

E-MAIL

FAX:





ANEXO 8
MINUTA DO CONTRATO



CONTRATO Nº _____

CONTRATO QUE ENTRE SI CELEBRAM A PREFEITURA MUNICIPAL DE QUIXADÁ, ATRAVÉS DA SECRETARIA DE DESENVOLVIMENTO URBANO, MEIO AMBIENTE E SERVIÇOS PÚBLICOS E A EMPRESA _____ PARA OS FINS NELE INDICADOS.

O MUNICÍPIO DE QUIXADÁ, Estado do Ceará, pessoa jurídica de direito público interno, inscrita no CNPJ nº 07.744.303/0001-68 - CGF nº 06.920.168-4, através da Secretaria de Desenvolvimento Urbano, Meio Ambiente e Serviços Públicos, situada na _____, _____ - CEP _____ - Quixadá-Ce, neste ato representado pelo Secretário de Desenvolvimento Urbano, Meio Ambiente e Serviços Públicos, Sr(a). _____, C.P.F. n.º _____, aqui denominado de CONTRATANTE, e de outro lado, a Empresa _____, pessoa jurídica de direito privado, sediada à rua _____, nº _____, bairro _____, cidade de _____, Estado do _____, inscrita no CNPJ/MF sob o nº _____, por seu representante legal, Sr (a). _____, portador do CPF nº _____, doravante denominada CONTRATADA, firmam entre si o presente TERMO DE CONTRATO mediante as cláusulas e condições a seguir estabelecidas:

1. CLÁUSULA PRIMEIRA - DO FUNDAMENTO

1.1. O presente CONTRATO tem como fundamento a Lei nº 8.666/93 e suas alterações e a **TOMADA DE PREÇOS Nº _____** e seus Anexos, devidamente homologada pela SECRETARIA DE DESENVOLVIMENTO URBANO, MEIO AMBIENTE E SERVIÇOS PÚBLICOS, a proposta da CONTRATADA, tudo parte integrante deste contrato, independentemente de transcrição.

2. CLÁUSULA SEGUNDA – DO OBJETO

2.1. O objeto da presente avença é a **CONTRATAÇÃO DE EMPRESA ESPECIALIZADA EM CONSTRUÇÃO CIVIL PARA EXECUTAR PROJETO DE CONSTRUÇÃO DE UMA PRAÇA COM 514,8M2 DE ÁREA CONSTRUÍDA NA AVENIDA ESTADOS UNIDOS, LOCALIZADA AO LADO DA ESCOLA MODELO, BAIRRO SÃO JOÃO, QUIXADÁ/CE.**

3. CLÁUSULA TERCEIRA – DO VALOR CONTRATUAL, DO PAGAMENTO

- 3.1. O valor global da presente avença é de R\$ _____ (_____).
- 3.2. Os pagamentos serão efetuados conforme o Cronograma Físico-Financeiro e de acordo com o Relatório de Medição.
- 3.3. Será de responsabilidade da fiscalização municipal encaminhar Boletim de Medição para análise do controle Interno e setor contábil para realizar seus procedimentos e posterior liberação efetiva dos valores solicitados.
- 3.4. A primeira medição só será encaminhada para pagamento acompanhada da Matrícula CEI.
- 3.5. Deve ser protocolado junto ao pedido de medição de todas as etapas da obra a lista de funcionários vinculados à obra.



3.6. A empresa vencedora deverá a cada pagamento comprovar a sua regularidade fiscal, anexando juntamente com a Nota fiscal, as certidões de Regularidade Fiscal com a Fazenda Estadual, INSS e FGTS, atualizadas até a data da emissão da Nota Fiscal do mês de sua competência.

4. CLÁUSULA QUARTA – DA ASSINATURA

4.1. O contrato deverá ser assinado em até 05 (cinco) dias úteis da convocação do licitante declarado vencedor. Este prazo poderá ser prorrogado uma vez, por igual período, quando solicitado pelo Licitante Vencedor durante o seu transcurso e desde que ocorra justo motivo aceito pelo Município de Quixadá-Ce.

4.2. Se o licitante vencedor não assinar o contrato no prazo estabelecido é facultado à administração municipal convocar os licitantes remanescentes, respeitada a ordem de classificação final das propostas, para negociar com os mesmos, com vistas à obtenção de melhores preços, preservado o interesse público e respeitados os valores estimados para a contratação previstos na planilha de custos anexa ao Projeto Básico.

5. CLÁUSULA QUINTA - EXECUÇÃO DO SERVIÇO

5.1 A CONTRATADA deverá manter os locais, onde forem realizados os serviços sinalizados e isolados do público, com o fim de evitar riscos de acidentes aos usuários locais e ao pessoal da empresa.

5.2 Fornecer todos os materiais de consumo, bem como todos aqueles necessários à completa e efetiva execução total da obra proposta.

5.3 Manter o Diário de Registro de Obra devidamente atualizado

5.4 Usar material normatizado e de boa qualidade para a realização dos serviços.

5.5 Os serviços deverão seguir na íntegra o memorial descritivo e projetos em anexo.

5.6 A CONTRATADA deverá manter os seus funcionários equipados com os devidos Equipamentos de Proteção Individual – EPI e Equipamento de Proteção Coletiva – EPC durante todo o período de trabalho, principalmente uniformizados e identificados.

5.7 Recolher Anotação de Responsabilidade Técnica - ART junto ao CREA/CE, referente a todos os serviços de engenharia.

5.8 Todo o entulho retirado do local da obra deverá ser removido imediatamente, devendo o local ser mantido rigorosamente limpo.

5.9 O local onde será realizado os serviços deverá ser entregue limpo sem material excedente, pronto para o uso público.

5.10 Transportar por sua conta e risco os materiais, entulhos, retirando-os das dependências do prédio, ficando sob sua responsabilidade quaisquer acidentes, seja ocorrido no local de retirada do entulho ou no trajeto de transporte.

5.11 Reparar, substituir prontamente o bem, obra ou serviço, caso durante a execução de algum dos serviços o mesmo venha ser danificado, sem quaisquer ônus para o município.

5.12 Os locais onde serão realizados os serviços deverão ser entregues limpos, sem material excedente, pronto para o uso público.

6. CLÁUSULA SEXTA – DOS RECURSOS ORÇAMENTÁRIOS

6.1. Os serviços oriundos da presente licitação serão pagos à conta da seguinte Dotação Orçamentária: _____ Elemento de Despesa: _____, Fonte de Recursos: _____.



7. CLÁUSULA SÉTIMA – DO REAJUSTE E DO REEQUILÍBRIO ECONÔMICO-FINANCEIRO

7.1 – Os preços são fixos e irrevogáveis no prazo de um ano contado da data limite para a apresentação das propostas.

7.1.1 – Dentro do prazo de vigência do contrato e mediante solicitação da contratada, os preços contratados poderão sofrer reajuste após o interregno de um ano, aplicando-se o índice econômico INCC (Índice Nacional da Construção Civil), ou outro índice em vigor, caso esse seja extinto, exclusivamente para as obrigações iniciadas e concluídas após a ocorrência da anualidade.

7.1.2 – Nos reajustes subsequentes ao primeiro, o interregno mínimo de um ano será contado a partir dos efeitos financeiros do último reajuste.

7.1.3 – No caso de atraso ou não divulgação do índice de reajustamento, o CONTRATANTE pagará à CONTRATADA a importância calculada pela última variação conhecida, liquidando a diferença correspondente tão logo seja divulgado o índice definitivo. Fica a CONTRATADA obrigada a apresentar memória de cálculo referente ao reajustamento de preços do valor remanescente, sempre que este ocorrer.

7.1.4 – Nas aferições finais, o índice utilizado para reajuste será, obrigatoriamente, o definitivo.

7.1.5 – Caso o índice estabelecido para reajustamento venha a ser extinto ou de qualquer forma não possa mais ser utilizado, será adotado, em substituição, o que vier a ser determinado pela legislação então em vigor.

7.1.6 – Na ausência de previsão legal quanto ao índice substituto, as partes elegerão novo índice oficial, para reajustamento do preço do valor remanescente, por meio de termo aditivo.

7.1.7 – O reajuste será realizado por apostilamento.

7.2 – Na hipótese de sobrevirem fatos imprevisíveis, ou previsíveis, porém de consequências incalculáveis, retardadores ou impeditivos da execução do ajustado, ou ainda, em caso de força maior, caso fortuito ou fato do príncipe, configurando área econômica extraordinária e extracontratual, poderá, mediante procedimento administrativo onde reste demonstrada tal situação e termo aditivo, ser restabelecida a relação que as partes pactuaram inicialmente entre os encargos da Contratada e a retribuição da Administração para a justa remuneração do fornecimento, objetivando a manutenção do equilíbrio econômico-financeiro inicial do contrato, na forma do artigo 65, II, "d" da Lei Federal nº 8.666/93, alterada e consolidada.

7.2.1 – Nos casos do item anterior, a CONTRATADA deverá demonstrar analiticamente a variação dos componentes dos custos do Contrato, devidamente justificada, sendo tal demonstração analisada pelo CONTRATANTE para verificação de sua viabilidade e/ou necessidade.



8. CLÁUSULA OITAVA - TÉCNICO RESPONSÁVEL/ FISCAL DE CONTRATO

8.1 - Ficará designado como fiscal do contrato o servidor efetivo Sr. Luciano Lobo dos Santos, Agente de Administração, matrícula: 0669296, e o responsável técnico será o Engenheiro Civil Sr. José Ozires Teixeira Neto, CREA Nº. 343261CE, engenheiro designado conforme CONTRATO Nº 2019.11.07.05SEDUMA.

9. CLÁUSULA NONA - PRAZO DE GARANTIA

9.1 O empreiteiro que executar a Obra, ficará responsável pela solidez e segurança do trabalho por um período irredutível de 5 (cinco) anos, conforme elencado no artigo 618 do Código Civil.

9.2 A CONTRATANTE terá 180 dias após o aparecimento dos vícios ou defeitos para propor ação contra o empreiteiro, sob pena de decair o seu direito de propor a referida ação, conforme elencado no artigo 618, parágrafo único do Código Civil.

10. CLÁUSULA DÉCIMA - DAS RESPONSABILIDADES DO CONTRATANTE

10.1 - A CONTRATANTE deve observar para que seja mantida, durante a vigência do contrato, todas as condições de habilitação e qualificação da licitante contratada exigidas no edital, incluindo o cumprimento das obrigações e encargos sociais e trabalhistas pela contratada.

10.2 Notificar a CONTRATADA, por escrito, da ocorrência de eventuais imperfeições no curso da execução dos serviços, fixando prazo para a sua correção.

10.3 Promover, através de seu representante, o acompanhamento e a fiscalização da execução do contrato, e efetuar os pagamentos nas condições e preço pactuados.

10.4 Aplicar à CONTRATADA as penalidades regulamentares e contratuais.

10.5 A CONTRATANTE deverá emitir ordem de serviço para a CONTRATADA.

10.6 Acompanhar a execução do serviço na figura do técnico-fiscal e auxiliares.

10.7 Atestar a Nota Fiscal para o envio da mesma ao setor competente para o pagamento.

10.8 Fornecer a CONTRATADA todos os elementos e dados necessários à perfeita execução do objeto deste Contrato.

10.9 Realizar a Fiscalização dos serviços por meio da equipe técnica de engenheiros Secretaria de Desenvolvimento Urbano, Meio Ambiente e Serviços Públicos.

10.10 Indicar e garantir a participação de representantes da Secretaria de Desenvolvimento Urbano, Meio Ambiente e Serviços Públicos nas reuniões com a CONTRATADA.

10.11 Comunicar por escrito e tempestivamente a CONTRATADA qualquer alteração ou irregularidade apontadas pelo serviço de engenharia na execução deste Contrato.

10.12 Comunicar a CONTRATADA a necessidade de substituição de qualquer profissional que não esteja se portando de acordo com a posição que ocupa.

10.13 Efetuar o pagamento em até 30(dias) das faturas apresentadas, desde que atendidas às condições estabelecidas e às condições previstas em cláusula contratual.

10.14 Designar por portaria, o fiscal do contrato, para a realização do seu acompanhamento e fiscalização.

10.15 O fiscal designado, na realização do acompanhamento e fiscalização da obra deverá aferir os resultados da contratação observando se a execução dos serviços está em conformidade com as exigências do Projeto Básico, Proposta de Preços da empresa vencedora e demais anexos e informações do processo que lhe deu origem.

10.16 O serviço de engenharia designado deverá fazer avaliação dos materiais utilizado na execução dos serviços e sua conformidade com as especificações da Planilha Orçamentária.



10.17 O serviço de engenharia responsável deve fazer a medição "in loco" dos serviços finalizados e entregues.

10.18 A CONTRATANTE deverá notificar a CONTRATADA de qualquer irregularidade encontrada nos serviços executados.

10.19 A CONTRATANTE deve rejeitar, no todo ou em parte, os serviços entregues em desacordo com as obrigações assumidas.

10.20 Desfazer e refazer as obras e serviços, que por ventura apresentarem defeitos ou erros de execução, detectados pela fiscalização, e quando não aceitos pelo Departamento de Engenharia, sem ônus adicional para o município de Quixadá.

10.21 A CONTRATANTE deve exigir da CONTRATADA a imediata correção de serviços mal executados e substituição de equipamentos e acessórios em desacordo com o especificado no contrato.

10.22 A contratante poderá exigir a presença em tempo integral no canteiro de obras, do engenheiro responsável técnico.

11. CLÁUSULA DÉCIMA PRIMEIRA - DAS RESPONSABILIDADES DA CONTRATADA

11.1 A CONTRATADA deve executar os serviços em conformidade aos requisitos previstos no edital.

11.2 Deverá a CONTRATADA cumprir o prazo previsto para entrega da obra, estimado em 03 (Três) meses, conforme Cronograma Físico-Financeiro.

11.3 A CONTRADA é responsável por protocolar o pedido de Alvará de Construção da Obra junto à Secretaria de Desenvolvimento Urbano, Meio Ambiente e Serviços Públicos.

11.3 Executar a obra conforme projetos e memorial descritivo anexos.

11.4 Realizar, quando necessário, levantamentos e estudos complementares pertinentes à execução dos serviços, sem constituir custos adicionais, ou mesmo a prorrogação de seu prazo de vigência.

11.5 Obter, por sua conta, todas as licenças, franquias e impostos municipais, estaduais e federais que incidirem sobre a execução dos serviços.

11.6 Fornecer ART (anotação de responsabilidade técnica) devidamente registrada por profissional competente para EXECUÇÃO da mesma no ato da homologação da Licitação.

11.7 Fornecer documentos sempre que for solicitado pelo serviço de engenharia da Secretaria de Desenvolvimento Urbano, Meio Ambiente e Serviços Públicos.

11.8 Corrigir, durante a execução dos serviços, todos os defeitos apontados pela fiscalização, assim como refazer aqueles tidos como impróprios ou mal executados, sem qualquer ônus para a CONTRATANTE, no prazo máximo de 15 (quinze) dias, contados do recebimento da notificação específica para fazê-lo.

11.9 Elaborar cronograma físico-financeiro com precisão, tendo como limite máximo o prazo pré-estipulado pelo serviço de engenharia, lembrando que todas as medições deverão obrigatoriamente ser acompanhadas do cronograma físico-financeiro atualizado pela empresa.

11.10 Todas as medições seguirão o cronograma físico-financeiro apresentado pela CONTRATADA.

11.11 Caso a CONTRATADA não cumpra com cronograma proposto, a mesma deverá apresentar uma justificativa expondo os motivos pelo qual não cumpriu com o cronograma, e apresentar novo cronograma para que possa ser analisado. A justificativa e o novo cronograma devem ser feitos via ofício direcionados a Secretaria de Desenvolvimento Urbano, Meio Ambiente e Serviços Públicos.

11.12 A solicitação de vistoria e posteriormente liberação das medições deverá ser feita através de ofício, e o mesmo deverá ser encaminhado à Secretaria de Desenvolvimento Urbano, Meio Ambiente e Serviços Públicos, com antecedência mínima de 5 (cinco) dias úteis.

11.13 As medições somente serão analisadas quando atingirem no mínimo 80% do valor proposto no cronograma da CONTRATADA, devendo apresentar correta identificação e assinatura do responsável técnico da empresa.

11.14 Será permitida apenas 01 (uma) medição por mês.



11.15 A CONTRATADA deve se submeter à fiscalização da CONTRATANTE, sendo o serviço de engenharia da Secretaria de Desenvolvimento Urbano, Meio Ambiente e Serviços Públicos, para fazer as vistorias e correções caso seja necessário.

11.16 A CONTRATADA deve ser responsável pela qualidade dos serviços, bem como pela qualidade dos produtos usados na execução do serviço, no que diz respeito à observância de normas vigentes.

11.17 As vistorias realizadas pelo Fiscal de Contrato/Responsável técnico do município, deverão ser obrigatoriamente acompanhadas pelo responsável técnico da CONTRATADA.

11.18 A CONTRATADA deve assumir a responsabilidade técnica dos serviços executados.

11.19 A CONTRATADA obriga-se a manter, durante toda a execução do contrato, em compatibilidade com as condições de habilitação e qualificação exigidas no edital.

11.20 Apresentar, durante a vigência do contrato, ritmo de trabalho compatível com a conclusão no prazo previsto para entrega dos serviços.

11.21 Submeter-se às normas de segurança do trabalho em vigor, sendo responsável por quaisquer acidentes de trabalho, referente ao seu pessoal, decorrente da função de serviços contratado e/ou por ela causada a terceiros.

11.22 Todos os equipamentos e materiais necessários para a execução da obra serão as expensas, custeados pela CONTRATADA.

11.23 A empresa CONTRATADA deverá proceder previamente ao estudo e análise antes de sua execução, para que não haja nenhuma dúvida ou falta de informação que possa prejudicar o andamento dos serviços.

11.24 Caberá à CONTRATADA todo o seguro dos materiais e equipamentos sob sua responsabilidade, e também seguro de acidente de trabalho para todos os que trabalham sob sua supervisão.

12. PRAZO DE VIGÊNCIA DO CONTRATO / EXECUÇÃO

12.1 O prazo de vigência do contrato será de 12 (doze) meses, a contar da data da sua Assinatura.

12.2 O prazo contratual estabelecido poderá ser prorrogado dentro da sua vigência, em conformidade com o disposto no Artigo 57, Inciso I da Lei nº 8.666 de 21 de Junho de 1993 e suas alterações.

13. CLÁUSULA DÉCIMA TERCEIRA - RECEBIMENTO DEFINITIVO E RECEBIMENTO PROVISÓRIO

13.1 Para o recebimento provisório dos serviços contratados, a Contratada deverá solicitar ao Fiscal do Contrato e engenheiro responsável pelo projeto básico uma vistoria e posterior liberação, ficando o recebimento definitivo a cargo da engenharia municipal juntamente com o Secretário Municipal de Desenvolvimento Urbano, Meio Ambiente e Serviços Públicos do Município de Quixadá.

13.2 O recebimento provisório da obra deverá ser feito pelo responsável por seu acompanhamento e fiscalização, mediante Termo de Recebimento Provisório, assinado pelas partes em até 15 (quinze) dias da comunicação escrita do contratado conforme elencado artigo 73, inciso I, alínea "a" da Lei 8.666 de 1993.

13.3 O recebimento definitivo deverá ser feito mediante Termo de Recebimento Definitivo assinado pelas partes, após o decurso do prazo de observação, ou vistoria que comprove a adequação do objeto aos termos contratuais, em até 90 (noventa) dias, observado o disposto no art. 69 da Lei 8.666 de 1993.

13.4 O recebimento definitivo ocorrerá após sanadas eventuais pendências relacionadas no recebimento provisório.



14. CLÁUSULA DÉCIMA QUARTA - CONDIÇÃO DE RECEBIMENTO DO SERVIÇO

14.1. O recebimento da obra, após sua execução e conclusão, obedecerá ao disposto nos Artigos 73 a 76 da Lei nº 8.666 de 1993 e suas alterações.

14.2 A limpeza referente aos entulhos oriundos da execução da obra, incluindo todos os interiores do prédio e limpeza geral nas áreas externas é de obrigação da CONTRATADA.

14.3 É obrigatória a retirada de entulhos, periodicamente, dos locais de execução da obra, bem como, de toda área externa. Não será emitido o termo recebimento provisório da obra, se estas limpezas não estiverem de acordo com as exigências.

14.4A obra deverá ser recebida pelo Fiscal de Contrato, Engenharia Municipal e Secretário Municipal de Desenvolvimento Urbano, Meio Ambiente e Serviços Públicos que é órgão fiscalizador, podendo, portanto, o mesmo solicitar exigências que por ventura não foram cumpridas no projeto ou no memorial.

14.5 O objeto desta licitação será recebido:

a) provisoriamente, pelo responsável por seu acompanhamento e fiscalização, mediante termo circunstanciado, assinado pelas partes em até 15 (quinze) dias da comunicação escrita do contratado.

b) Definitivamente, por servidor ou comissão designada pela autoridade competente, mediante termo circunstanciado, assinado pelas partes, após o decurso do prazo de observação, ou vistoria que comprove a adequação do objeto aos termos contratuais, em até 90 (noventa) dias, observado o disposto no art. 69 da lei 8.666 de 1993.

14.6 Não será aceita entrega parcial do serviço, nem serviço em desconformidade com o memorial descritivo/projetos e planilha orçamentária, sob pena de rejeição do serviço.

14.7 O Fiscal acompanhará a execução e emitirá relatório onde constatará a conclusão ou não do serviço para emissão da nota fiscal no valor corresponde ao cronograma aprovado.

15. CLÁUSULA DÉCIMA QUINTA – DAS ALTERAÇÕES

15.1. O presente Contrato poderá ser alterado, com as devidas justificativas, mediante termo aditivo ou subtrativo, nos termos da Lei Federal n.º 8.666/93.

15.2. Nenhum acréscimo ou supressão poderá exceder os limites estabelecidos na lei.

16. CLÁUSULA DÉCIMA SEXTA- DAS SANÇÕES

16.1. A Contratada sujeitar-se-á, em caso de inadimplemento de suas obrigações, sem prejuízo de outras sanções legais e da responsabilidade civil e criminal, às seguintes multas, que serão aplicadas de modo cumulativo, independente de seu número, com base nas violações praticadas durante a execução desse contrato:

- 0,05% (cinco centésimos por cento) sobre o valor da etapa, por dia que esta exceder o prazo de entrega previsto no cronograma físico, salvo quanto ao último prazo parcial, cuja multa será compreendida na penalidade por inobservância do prazo global;
- 0,1% (um décimo por cento) do valor do contrato, por dia que exceder ao prazo sem que os serviços estejam concluídos;
- 20% (vinte por cento) do valor total do Contrato, na hipótese de rescisão do Contrato por culpa da Contratada, sem prejuízos de outras penalidades previstas em lei;
- 0,0001% (um décimo milésimo por cento) sobre o valor global do Contrato por descumprimento às recomendações estabelecidas neste Edital ou no Contrato, conforme o caso;



- 10% (dez por cento) do valor global do Contrato, se a Contratada transferir a execução dos serviços a terceiros, no todo ou em parte, sem prévia autorização escrita da SECRETARIA DE DESENVOLVIMENTO URBANO, MEIO AMBIENTE E SERVIÇOS PÚBLICOS do Município de Quixadá;
- 5% (cinco por cento) sobre o valor do Contrato, se a Contratada deixar de atender às recomendações de ordem técnica emitidas pela ADMINISTRAÇÃO MUNICIPAL.

16.2- A contratada sujeitar-se-á, ainda, no caso de inexecução total ou parcial do Contrato:

- advertência;
- multa de 20% (vinte por cento) na forma prevista no edital;
- suspensão temporária de participação em licitação e impedimento de contratar com a Administração Municipal por prazo não superior a 2 (dois) anos;
- declaração de inidoneidade para licitar ou contratar com a Administração Pública enquanto perdurar os motivos determinantes da punição ou até que seja promovida a reabilitação da Contratada, que será concedida sempre que esta ressarcir a Contratante pelos prejuízos resultantes e após decorrido o prazo da sanção aplicada com base no item anterior.

17. CLÁUSULA DÉCIMA SÉTIMA - DA RESCISÃO CONTRATUAL

17.1. A inexecução total ou parcial do contrato enseja a sua rescisão, com as consequências contratuais, previstas no instrumento convocatório e as previstas em lei ou regulamento.

17.2. Além da aplicação das sanções já previstas, o presente contrato ficará rescindido de pleno direito, independente de notificação judicial ou extrajudicial, sem que assista à Contratada o direito de reclamar indenizações relativas às despesas decorrentes de encargos provenientes da sua execução, ocorrendo quaisquer infrações às suas cláusulas e condições ou nas hipóteses previstas na Legislação, na forma do artigo 78 da Lei 8.666/93.

17.3. O procedimento de rescisão observará os ditames previstos nos artigos 79 e 80 da Lei de Licitações.

18. CLÁUSULA DÉCIMA OITAVA - DA SUBCONTRATAÇÃO

18.1 - Fica vedada a subcontratação no todo dos serviços contratados, devendo utilizar na obra seus próprios funcionários devidamente registrados em Carteira de Trabalho e Previdência Social - CTPS.

18.2 Poderão ser subcontratados alguns serviços desde que sejam submetidos à prévia autorização da Fiscalização da Prefeitura Municipal de Quixadá, homologados pelo Secretário Municipal de Desenvolvimento Urbano, Meio Ambiente e Serviços Públicos, juntamente com o Prefeito Municipal de Quixadá.

19. CLÁUSULA DÉCIMA NONA – DAS DISPOSIÇÕES GERAIS

19.1. O CONTRATADO se obriga a manter, durante toda a execução do contrato, em compatibilidade com as obrigações por ele assumidas, todas as condições de habilitação e qualificação exigidas na licitação.

19.2. O presente Contrato tem seus termos e sua execução vinculada ao Edital de Licitação e à proposta licitatória.

19.3. O CONTRATANTE se reserva o direito de fazer uso de qualquer das prerrogativas dispostas no artigo 58 da Lei n.º 8.666/93, alterada e consolidada.



19.4. A inadimplência do CONTRATADO com referência aos encargos trabalhistas, previdenciários, fiscais e comerciais não transfere ao CONTRATANTE a responsabilidade por seu pagamento, nem poderá onerar o objeto do Contrato ou restringir a regularização e o uso dos serviços pela Administração.

19.5. A Administração rejeitará, no todo ou em parte, o serviço executado em desacordo com os termos do Processo Licitatório e deste contrato.

19.6. Integram o presente contrato, independente de transcrição, todas as peças que formam o procedimento licitatório e a proposta adjudicada.

19.7. A Contratada se obriga a efetuar, caso solicitado pela Contratante, testes previstos nas normas da ABNT, para definir as características técnicas de qualquer equipamento, material ou serviço a ser executado.

19.8. As ligações provisórias que se fizerem necessárias para a execução dos serviços, bem como a obtenção de licenças e alvarás, correrão por conta da Contratante.

20. CLÁUSULA VIGÉSIMA – DO FORO

20.1. As partes elegem o foro da comarca de Quixadá - CE, como o único competente para dirimir quaisquer dúvidas oriundas deste CONTRATO, com expressa renúncia de qualquer outro, por mais privilegiado que seja.

E por estarem assim justos e contratados, assinam o presente instrumento em 3(três) vias de igual teor e para um só fim de direito, na presença das testemunhas adiante nomeadas, que a tudo assistiram, na forma da lei.

Quixadá-Ce, ____ de _____ de ____.

MUNICÍPIO DE QUIXADÁ
nome do secretário gestor
Secretaria de Desenvolvimento
Urbano, Meio Ambiente e Serviços Públicos
CONTRATADA

NOME DA EMPRESA
NOME DO REPRESENTANTE

CONTRATANTE

TESTEMUNHAS:

1. _____

2. _____



**ANEXO 9 - MODELO DE CARTA DE FIANÇA BANCÁRIA
(PAPEL TIMBRADO DA INSTITUIÇÃO FINANCEIRA)**



Local e data

À
Prefeitura Municipal de _____
Comissão Permanente de Licitação

REF.: TOMADA DE PREÇO N° _____

Prezados Senhores

Pela presente Carta de Fiança, o Banco _____, com sede na rua _____, CNPJ n° _____, por si diretamente e seus sucessores, se obriga perante a **Prefeitura Municipal de _____**, em caráter irrevogável e irretroatável como fiador solidário e principal pagador, com expressa renúncia ao benefício estatuído no artigo 827 do Código Civil Brasileiro, da empresa _____, com sede na rua _____, CNPJ n° _____, da importância de R\$ _____ (_____), correspondente a ___% (___ por cento) do valor estimado para a licitação da **TOMADA DE PREÇOS N° _____**, cujo objeto é _____. A presente fiança é prestada para o fim específico de garantir o cumprimento, por parte de nossa afiançada. Por força da presente fiança, obriga-se este Banco a pagar à Prefeitura Municipal de _____, no prazo de 24 (vinte e quatro) horas, contado do simples aviso que pela mesma lhe for dado, até o limite do valor fixado acima, quaisquer importâncias cobertas por esta fiança. Esta garantia vigorará pelo prazo de 120 (cento e vinte) dias. Sem nenhuma objeção ou oposição da nossa afiançada será admitida ou invocada por este Banco para o fim de escusar do cumprimento da obrigação assumida neste ato e por este instrumento perante a Prefeitura Municipal de _____.

Declara, ainda, este Banco fiador, que a presente fiança está devidamente contabilizada e que satisfaz às determinações do Banco Central do Brasil e aos preceitos da legislação bancária aplicáveis e que os signatários deste instrumento estão autorizados a prestar a presente fiança. Declara, finalmente, que está autorizado pelo Banco Central do Brasil a expedir Carta de Fiança e que o valor da presente se contém dentro dos limites que lhe são autorizados pela referida entidade federal. A presente fiança foi emitida em 01 (uma) única via.

Local e data

(assinatura)

(assinatura)

Nome do Representante Legal
da Instituição Financeira/Banco

Nome do Representante Legal
da empresa