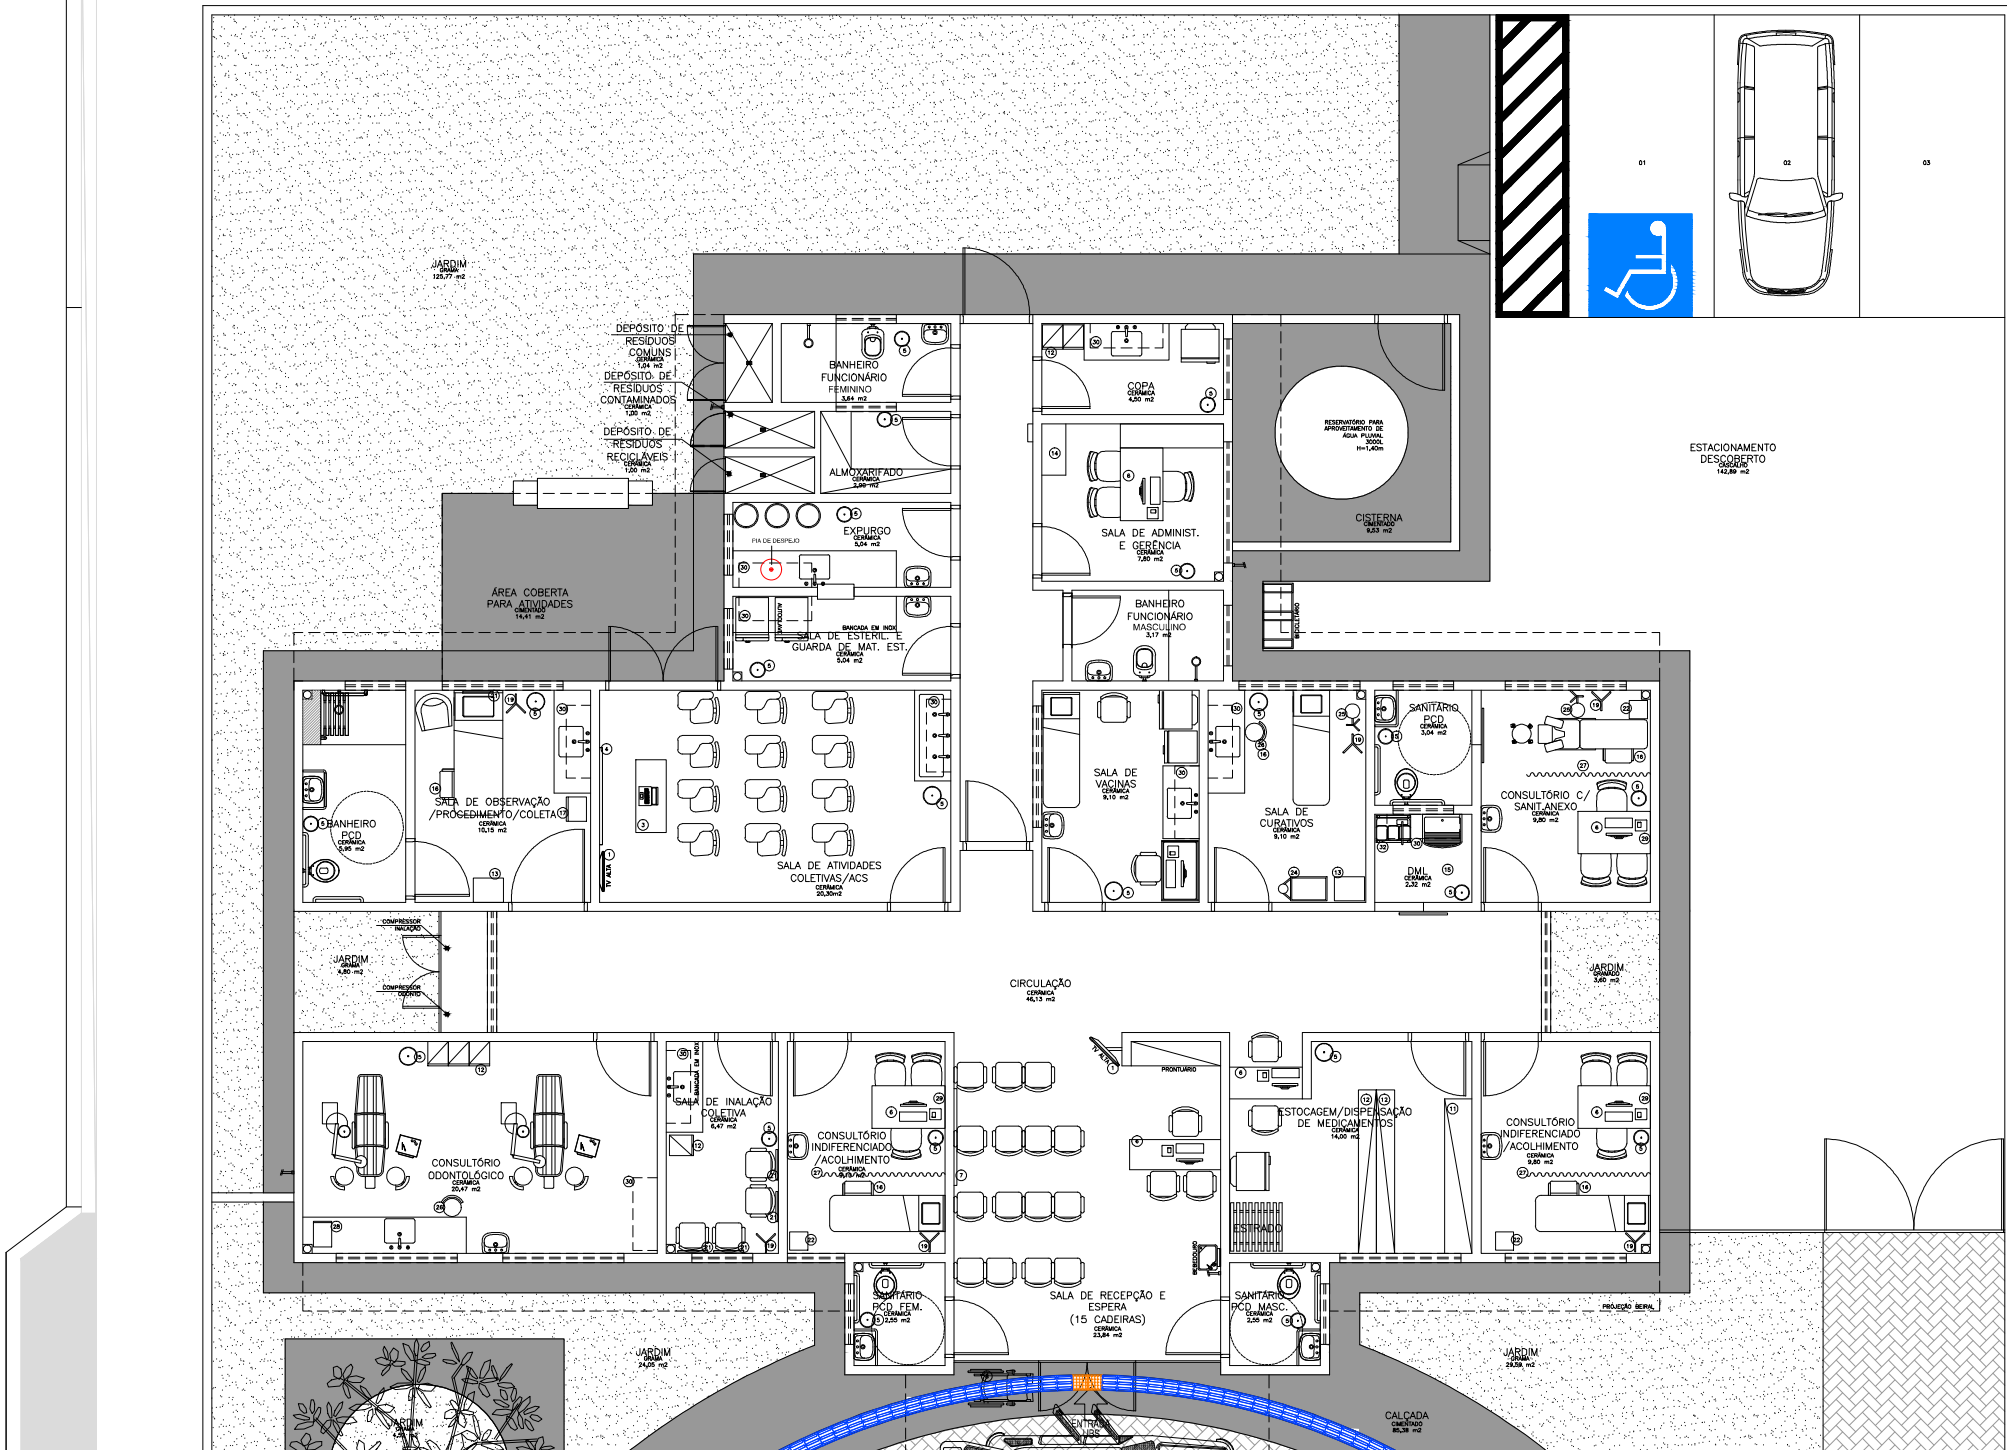
01
02
03
JARDIM
GRAMA
125,77 m2
DEPÓSITO DE RESÍDUOS COMUNS
CERÂMICA
1,04 m2
DEPÓSITO DE RESÍDUOS CONTAMINADOS
CERÂMICA
1,00 m2
DEPÓSITO DE RESÍDUOS RECICLÁVEIS
CERÂMICA
1,00 m2
BANHEIRO FUNCIONÁRIO FEMININO
3,84 m2
ALMOXARIFADO
CERÂMICA
3,50 m2
EXPURGO
CERÂMICA
5,04 m2
PIA DE DESPEJO
BANCADA EM INOX
SALA DE ESTERIL. E GUARDA DE MAT. EST.
CERÂMICA
5,04 m2
ÁREA COBERTA PARA ATIVIDADES
CIMENTADO
14,41 m2
COPA
CERÂMICA
4,50 m2
SALA DE ADMINIST. E GERÊNCIA
CERÂMICA
7,80 m2
RESERVATÓRIO PARA APROVEITAMENTO DE ÁGUA PLUVIAL
3000L
h=1,40m
CISTERNA
CIMENTADO
9,53 m2
BANHEIRO FUNCIONÁRIO MASCULINO
3,17 m2
ESTACIONAMENTO DESCOBERTO
CIMENTADO
142,86 m2
BANHEIRO PCD
CERÂMICA
5,90 m2
SALA DE OBSERVAÇÃO /PROCEDIMENTO/COLETA
CERÂMICA
10,15 m2
SALA DE ATIVIDADES COLETIVAS/ACS
CERÂMICA
20,30m2
TV ACS
SALA DE VACINAS
CERÂMICA
9,10 m2
SALA DE CURATIVOS
CERÂMICA
9,10 m2
SANITÁRIO PCD
CERÂMICA
3,04 m2
DML
CERÂMICA
2,32 m2
CONSULTÓRIO C/ SANIT.ANEXO
CERÂMICA
9,80 m2
JARDIM
GRAMA
4,80 m2
COMPRESSOR INALAÇÃO
COMPRESSOR ODONTO
CIRCULAÇÃO
CERÂMICA
46,13 m2
JARDIM
GRAMA
3,40 m2
CONSULTÓRIO ODONTOLÓGICO
CERÂMICA
20,47 m2
SALA DE INALAÇÃO COLETIVA
CERÂMICA
6,47 m2
CONSULTÓRIO INDIFERENCIADO /ACOLHIMENTO
CERÂMICA
9,10 m2
PRONTUÁRIO
ESTOCAGEM/DISPENSAÇÃO DE MEDICAMENTOS
CERÂMICA
14,00 m2
ESTRADO
CONSULTÓRIO INDIFERENCIADO ACOLHIMENTO
CERÂMICA
9,80 m2
SANITÁRIO PCD FEM.
CERÂMICA
2,55 m2
SALA DE RECEPÇÃO E ESPERA (15 CADEIRAS)
CERÂMICA
23,84 m2
SANITÁRIO PCD MASC.
CERÂMICA
2,55 m2
PROJEÇÃO BEIRAL
JARDIM
GRAMA
24,05 m2
JARDIM
GRAMA
29,59 m2
CALÇADA
CIMENTADO
85,38 m2
ENTRADA ÔNIBUS