


1:10

VARIÁVEL

1:10

2:20

PLANTA BAIXA PAGINAÇÃO DE PISO

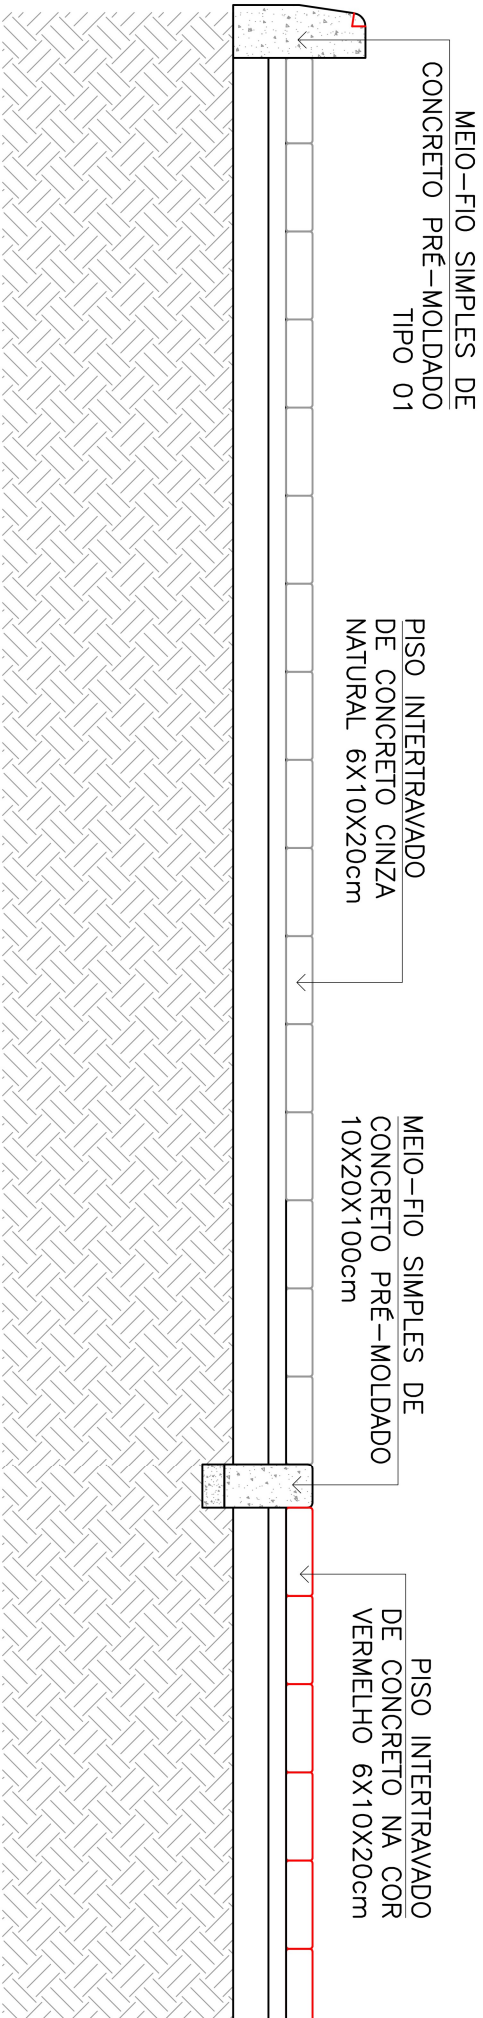

MEIO-FIO SIMPLES DE
CONCRETO PRÉ-MOLDADO
TIPO 01

PISO INTERTRAVADO
DE CONCRETO CINZA
NATURAL 6X10X20cm

MEIO-FIO SIMPLES DE
CONCRETO PRÉ-MOLDADO
10X20X100cm

PISO INTERTRAVADO
DE CONCRETO NA COR
VERMELHO 6X10X20cm

VARIÁVEL

1:10

1:10

2:20