


ESTACAS: 4 + 16,50 m

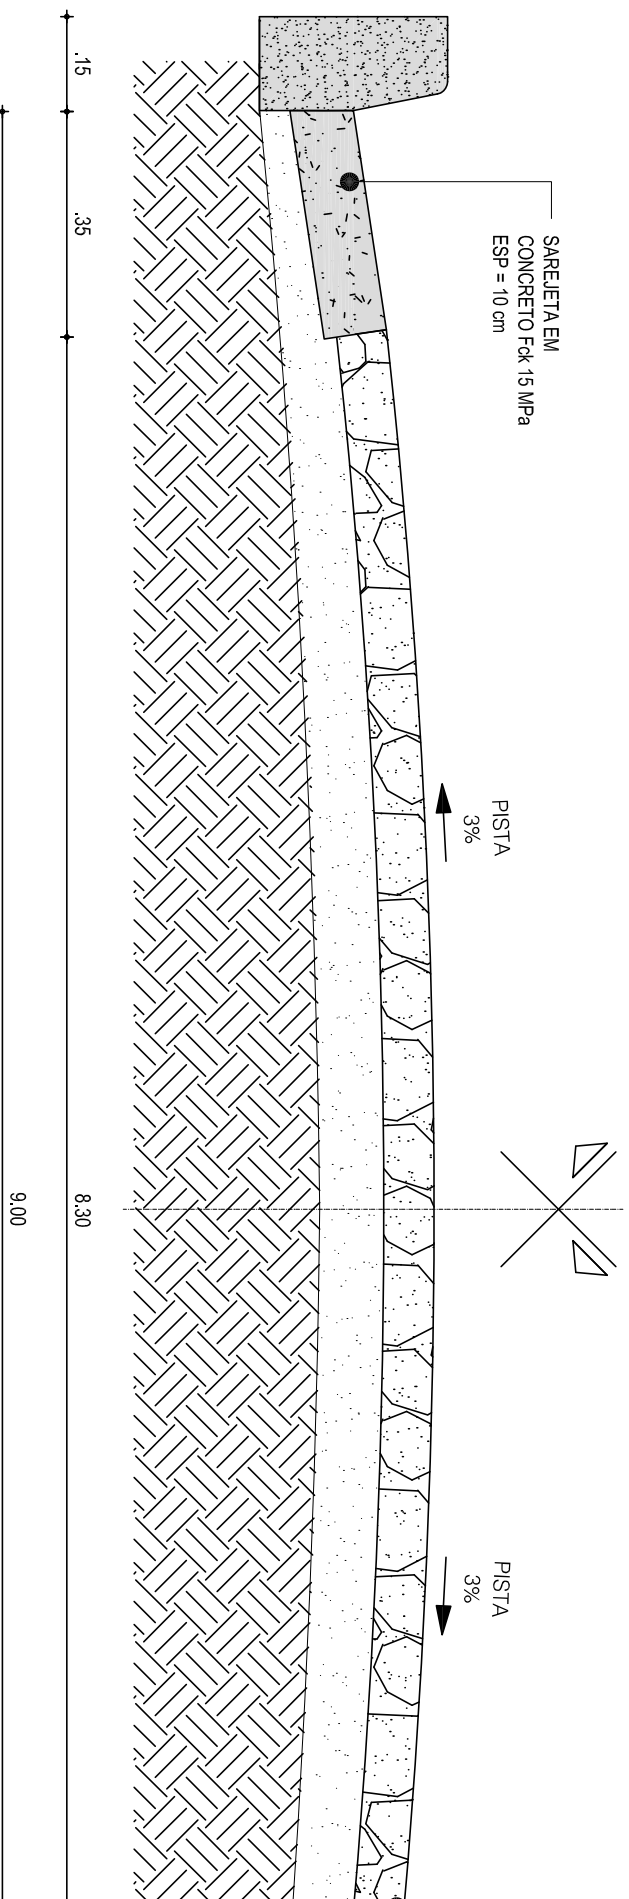

01 | SEÇÃO TIPO DE PAVIMENTAÇÃO

ESC.: 1/25

PROJETO GEOMÉTRICO

PROJETO	PAVIMENTAÇÃO EM PEDRA TOSCA NO MUNICÍPIO DE QUIXADÁ - DIVERSAS RUAS
CONTRATANTE	GOVERNO MUNICIPAL DE QUIXADÁ - CEARÁ
ENDEREÇO	RUA PRINCIPAL - SEDE - QUIXADÁ - CE
CONTEÚDO	SEÇÃO TIPO DE PAVIMENTAÇÃO

IMÓVEIS AÇÚDES / LAGOAS VIAS DE ACESSO	CERCA EIXO PROJETO BUENRO CAPEADO BUENRO TUBULAR
--	---

PROJETO TERRENO N

