

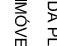
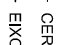
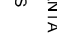

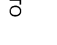
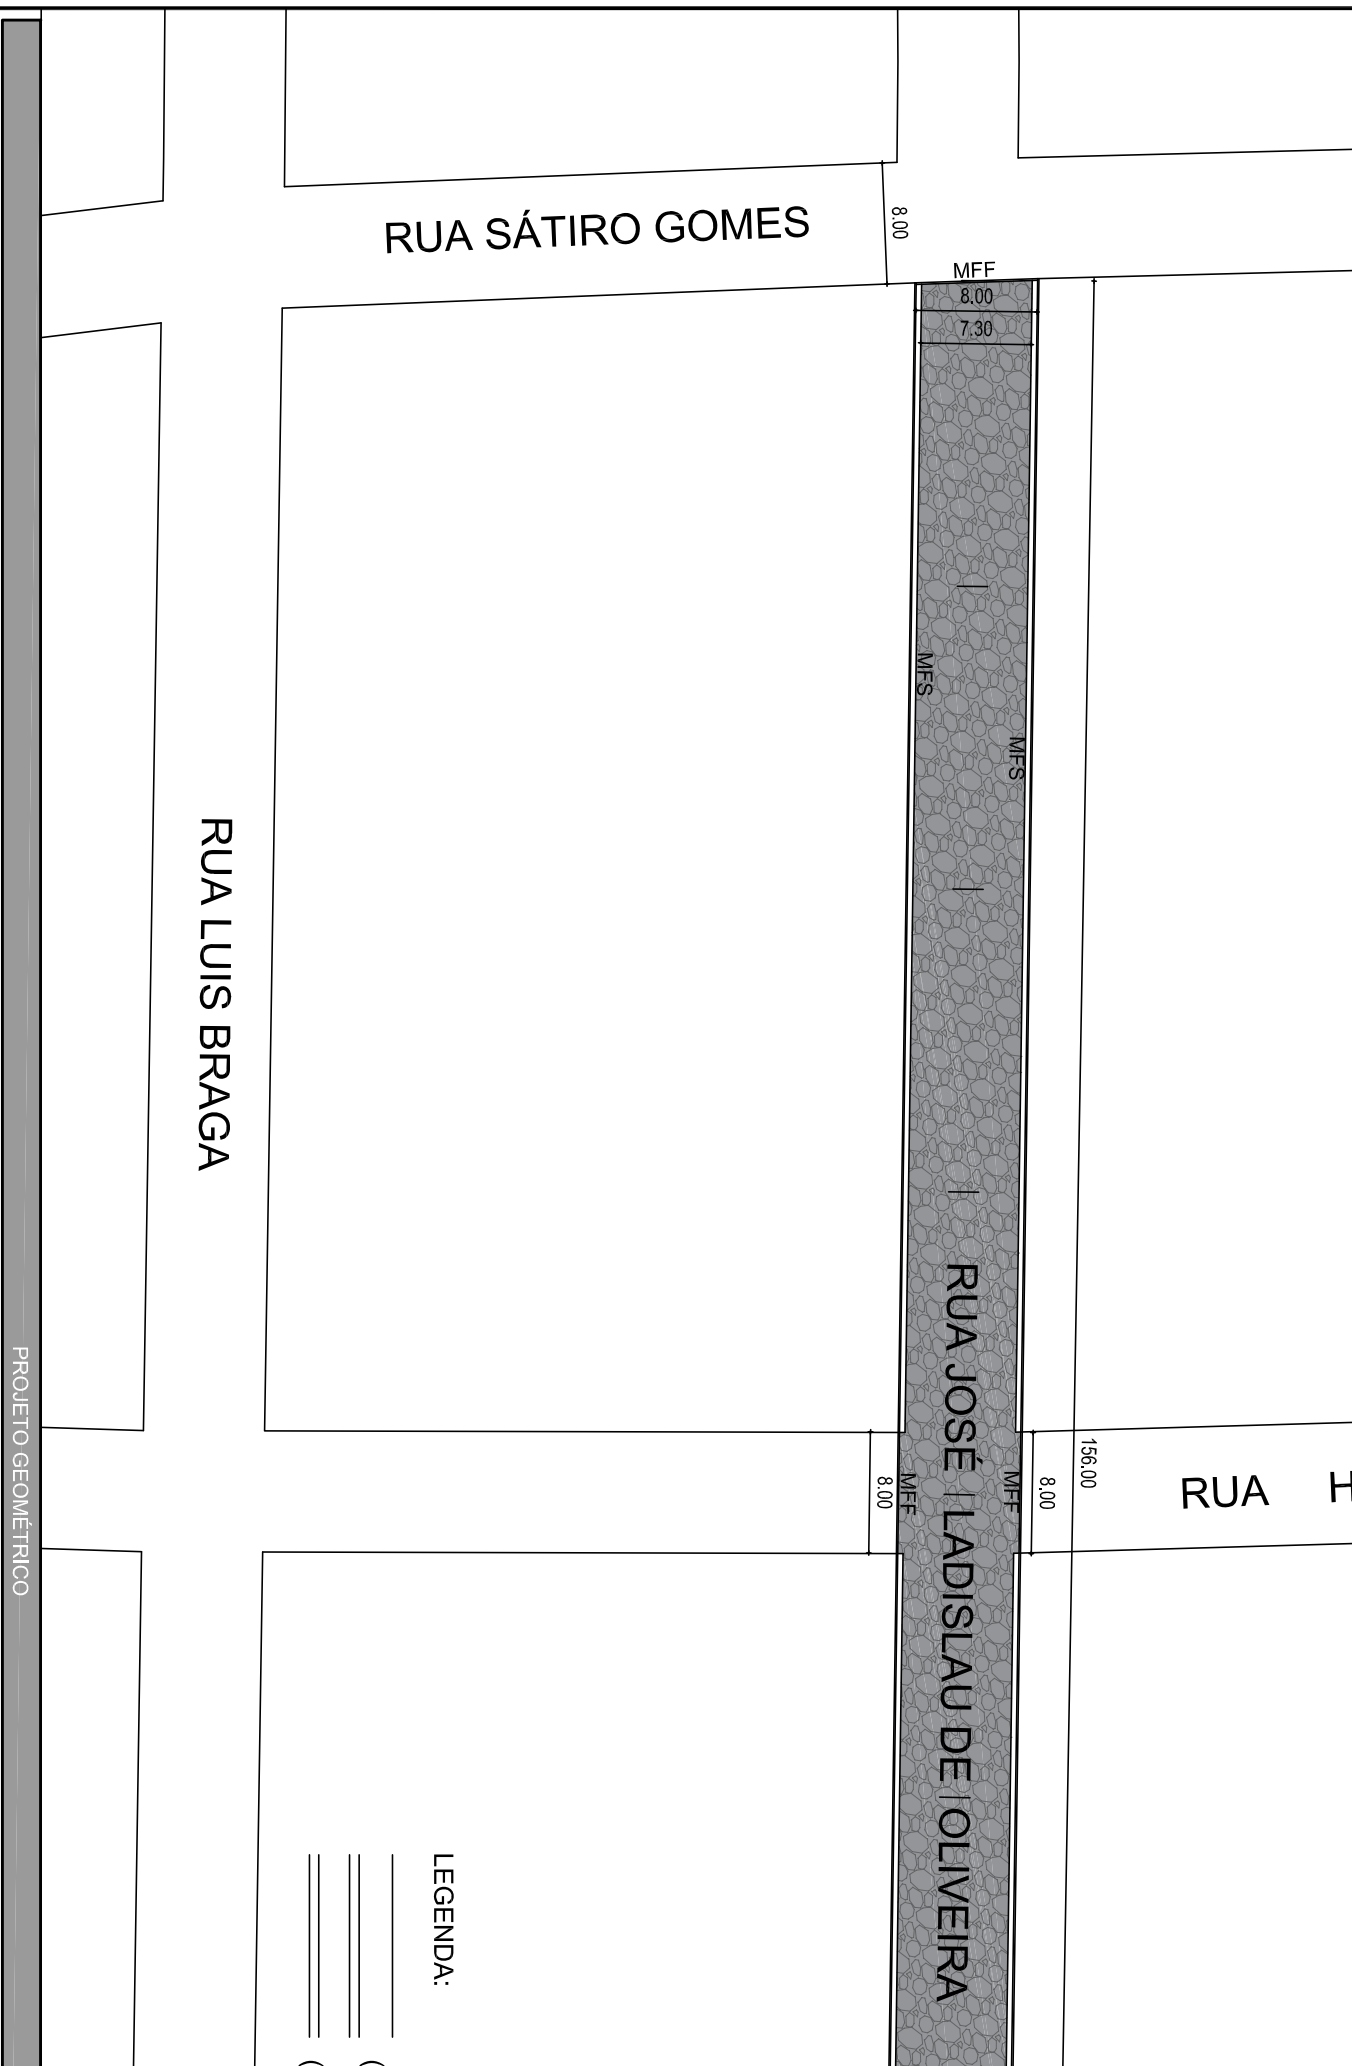





PROJETO	PAVIMENTAÇÃO EM PEDRA TOSCA NO MUNICÍPIO DE QUIXADÁ - DIVERSAS RUAS
CONTRATANTE	GOVERNO MUNICIPAL DE QUIXADÁ - CEARÁ
ENDEREÇO	RUA JOSÉ LADISLAU DE OLIVEIRA - SEDE-QUIXADÁ - CE
CONTEÚDO	PLANTA BAIXA

 LEGENDA PLANTA IMÓVEIS	 CERCA
 AÇUDES / LAGOAS	 EIXO PROJETO
 VIAS DE ACESSO	 BUEIRO CAPEADO
	 BUEIRO TUBULAR
LEGENDA PERFIL	PROJETO
	TERRENO NAT



LEGENDA:

	(N)
	(N)
	(N)