


ESTACAS: 7 + 16,00 m

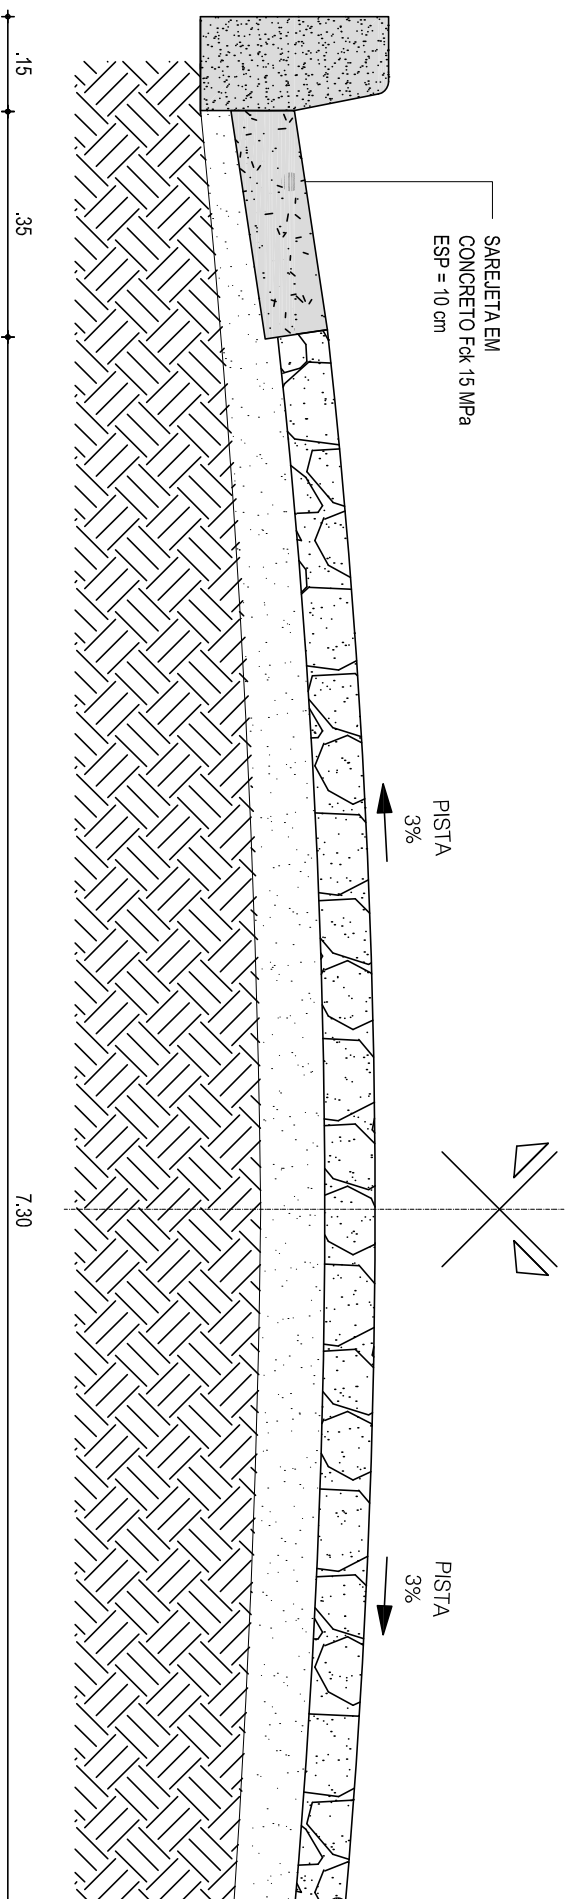

01 | SEÇÃO TIPO DE PAVIMENTAÇÃO

ESC.: 1/25

PROJETO GEOMÉTRICO

PROJETO	PAVIMENTAÇÃO EM PEDRA TOSCA NO MUNICÍPIO DE QUIXADÁ - DIVERSAS RUAS
CONTRATANTE	GOVERNO MUNICIPAL DE QUIXADÁ - CEARÁ
ENDEREÇO	RUA JOSÉ LADISLAU DE OLIVEIRA - SEDE-QUIXADÁ - CE
CONTEÚDO	DETALHES CONSTRUTIVOS - MEIO FIO E SARJETETA

LEGENDA PLANTA	— * — CERCA
IMÓVEIS	— * — EIXO PROJETO
AÇÚDES / LAGOAS	— — BUENRO CAPEADO
VIAS DE ACESSO	— — BUENRO TUBULAR

LEGENDA PERFIL	— — PROJETO
	— — TERRENO N