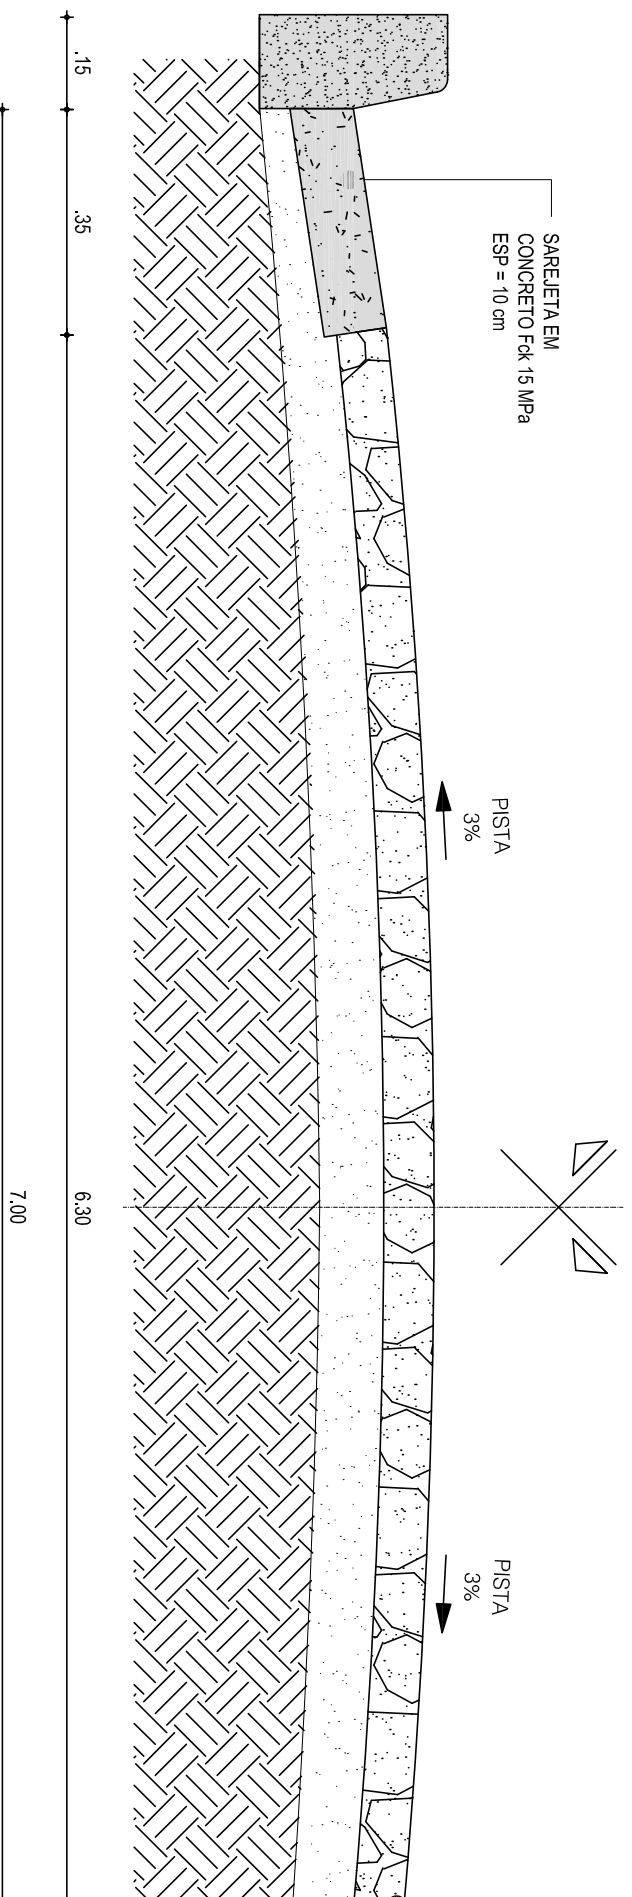


ESTACAS: 7 + 16,00 m





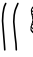
 





01 | SEÇÃO TIPO DE PAVIMENTAÇÃO

ESC.: 1/25

PROJETO GEOMÉTRICO

PROJETO	PAVIMENTAÇÃO EM PEDRA TOSCA NO MUNICÍPIO DE QUIXADÁ - DIVERSAS RUAS
CONTRATANTE	GOVERNO MUNICIPAL DE QUIXADÁ - CEARÁ
ENDEREÇO	RUA MONSENHOR LUIZ BRAGA ROCHA - SEDE-QUIXADÁ - CE
CONTEÚDO	SEÇÃO TIPO DE PAVIMENTAÇÃO

 IMÓVEIS	 CERCA
 AÇÚDES / LAGOAS	 EIXO PROJETO
 VIAS DE ACESSO	 BUEIRO CAPEADO
	 BUEIRO TUBULAR

 PROJETO
 TERRENO N

