


RUA DESTINADA P/  
PAVIMENTAÇÃO EM PEDRA TOSCA  
COORDENADAS UTM E:496367.90 / N: 9451661.89

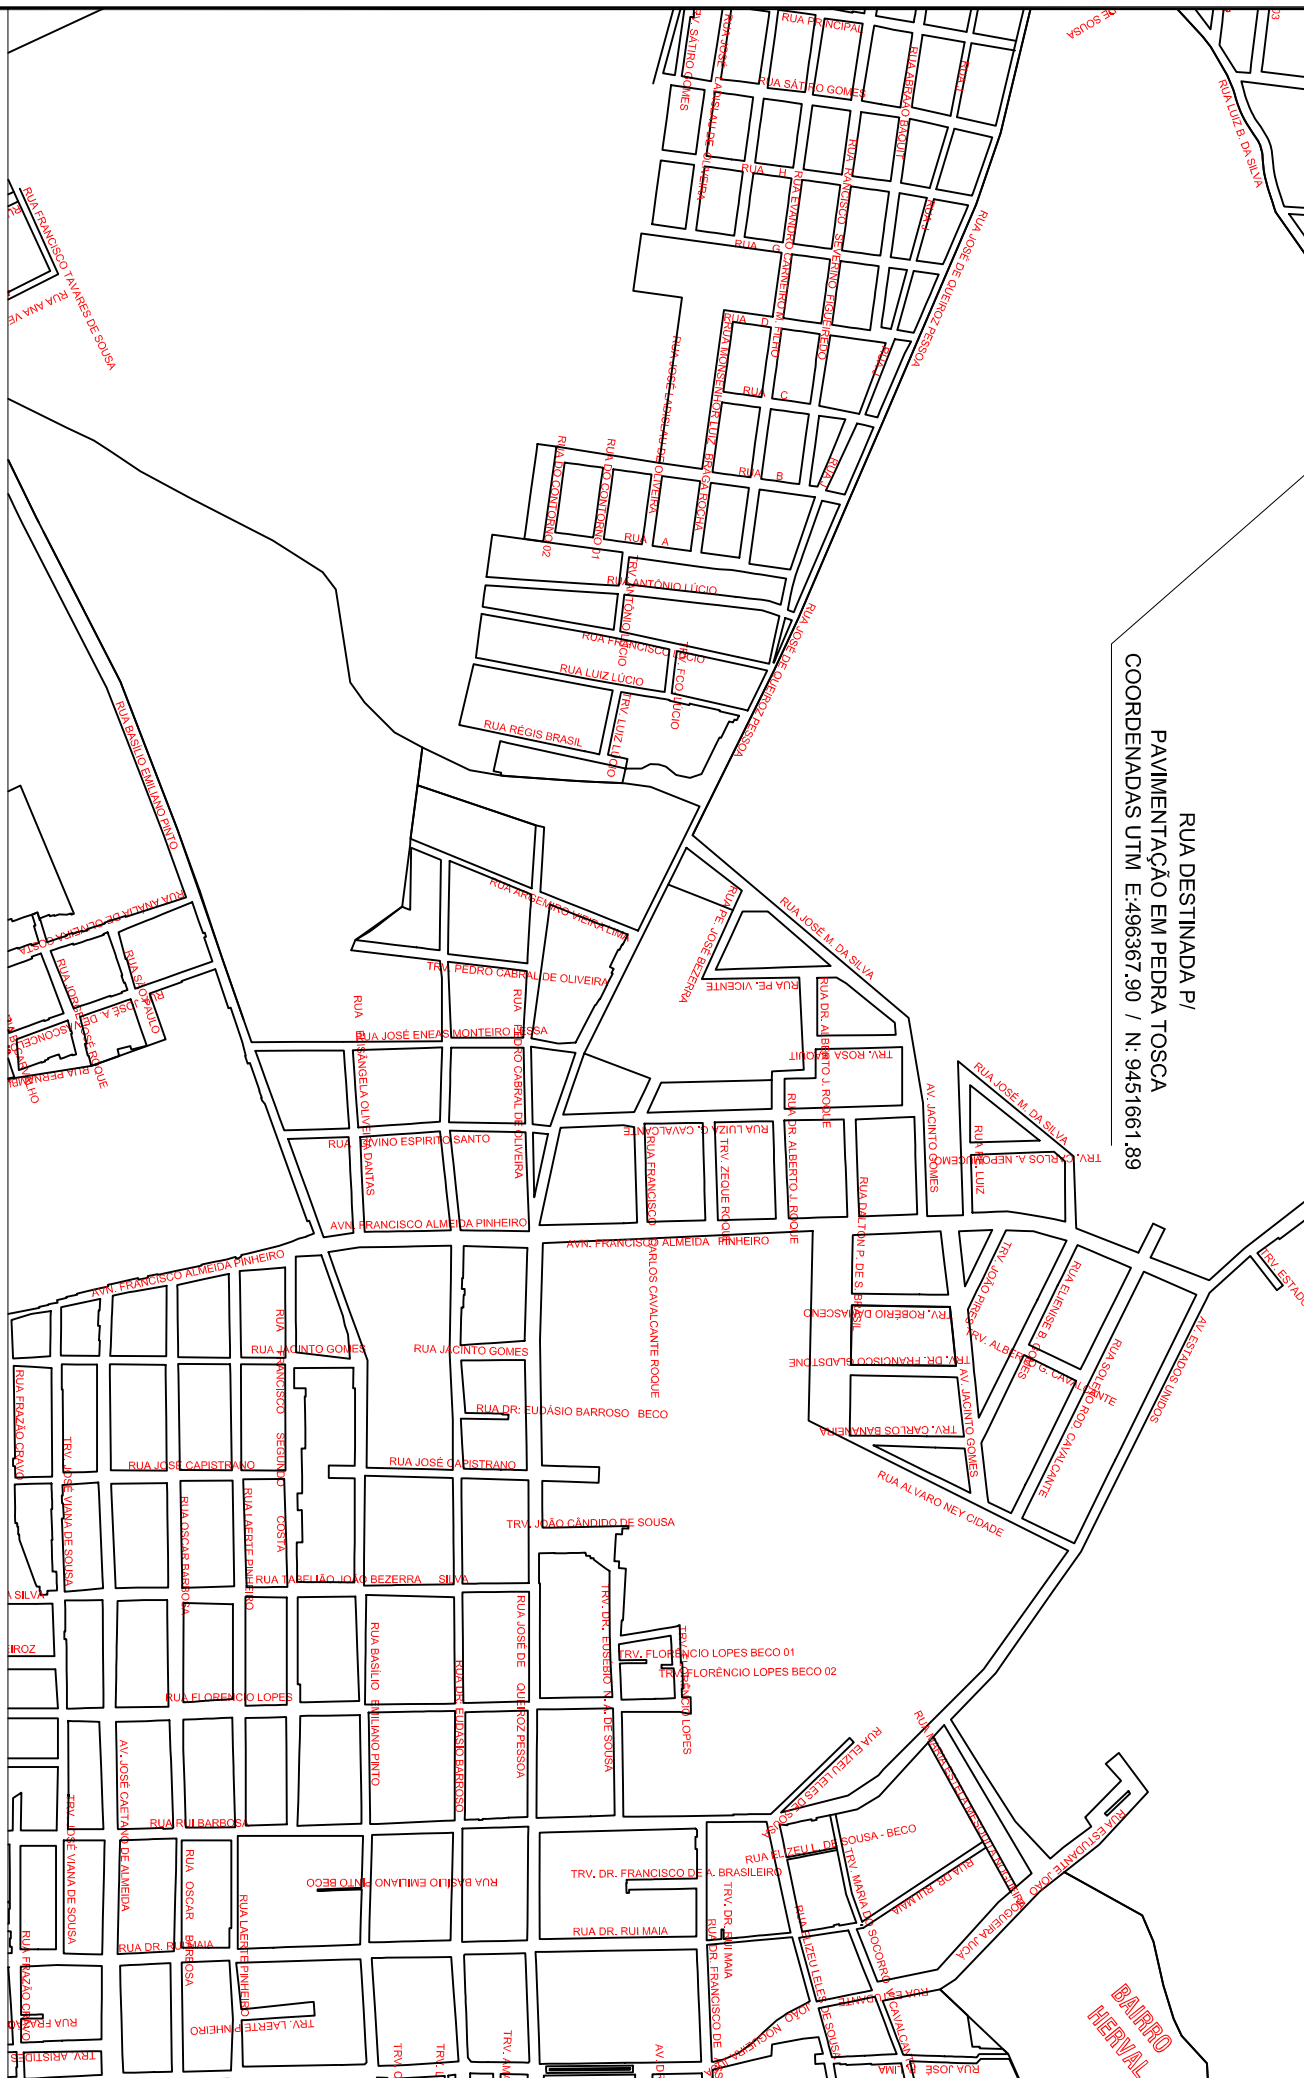

**PROJETO GEOMÉTRICO**

PROJETO	PAVIMENTAÇÃO EM PEDRA TOSCA NO MUNICÍPIO DE QUIXADÁ - CEARÁ
CONTRATANTE	GOVERNO MUNICIPAL DE QUIXADÁ - CEARÁ
ENDEREÇO	RUA JOSÉ CAZUZA LOPES -SEDE-QUIXADÁ - CE
CONTEÚDO	PLANTA DE LOCALIZAÇÃO

LEGENDA PLANTA	LEGENDA PERFIL
<ul style="list-style-type: none"> <li>IMÓVEIS</li> <li>ÁQUEDS / LAGOAS</li> <li>VIAS DE ACESSO</li> </ul>	<ul style="list-style-type: none"> <li>CERCA</li> <li>EIXO PROJETO</li> <li>BUEIRO CAPEADO</li> <li>BUEIRO TUBULAR</li> <li>PROJETO</li> <li>TERRENO NAT</li> </ul>

**CONFIGURAÇÃO DE IMPRESSÃO**

PENA	ESQ.	COR.
01	010	PRETO
02	020	PRETO
03	010	PRETO
04	025	PRETO
05	010	PRETO
06	025	PRETO
07	040	PRETO
DEMAS	010	BRANCO

