


ESTACAS : 12 + 7,00 m

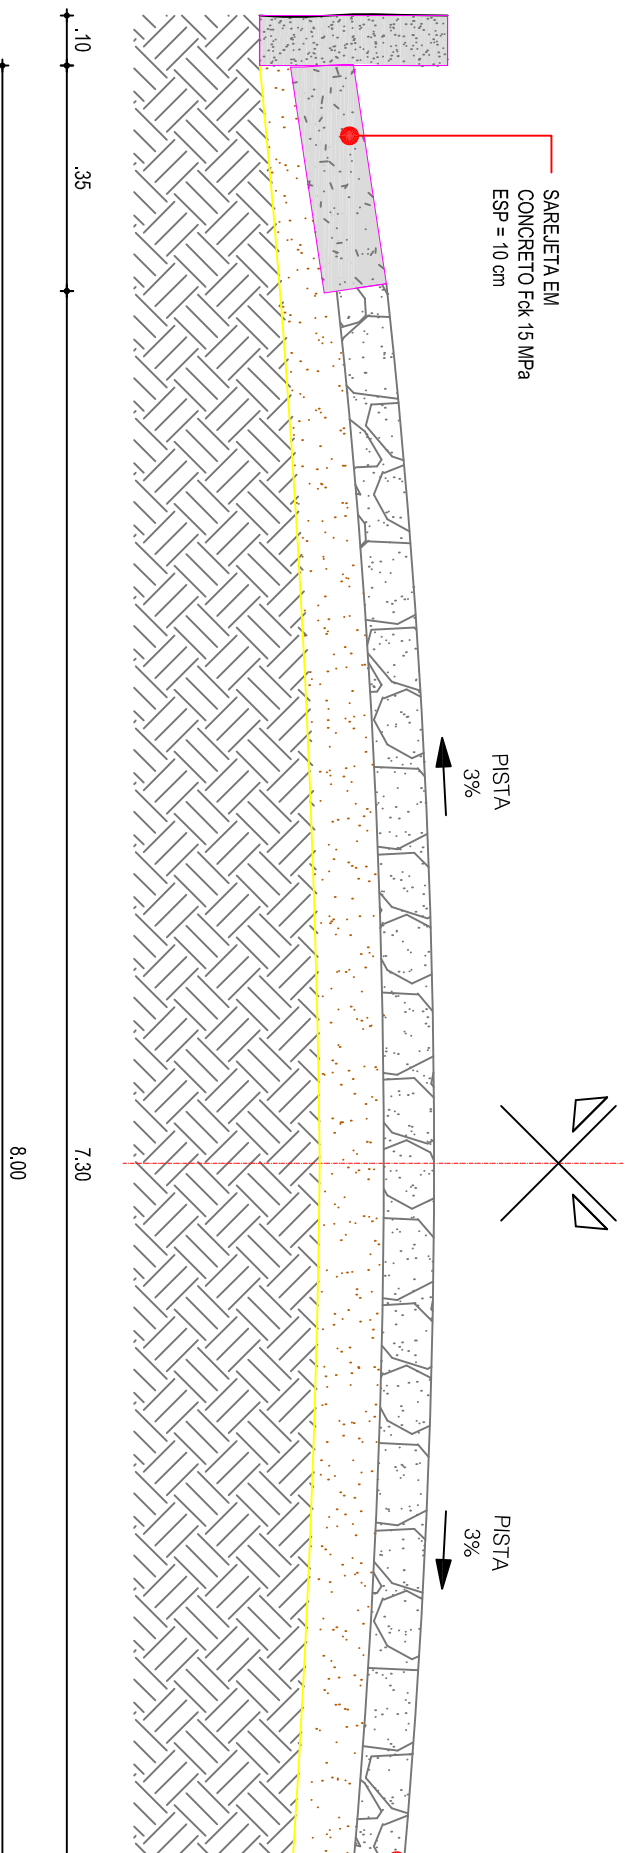

01 | SEÇÃO TIPO DE PAVIMENTAÇÃO

ESC.: 1/25

PROJETO GEOMÉTRICO

PROJETO	PAVIMENTAÇÃO EM PEDRA TOSCA NO MUNICÍPIO DE QUIXADÁ - DIVERSAS RUAS	
CONTRATANTE	GOVERNO MUNICIPAL DE QUIXADÁ - CEARÁ	
ENDEREÇO	RUA JOSÉ CAZUZA LOPES -SEDE-QUIXADÁ - CE	
CONTEÚDO	DETALHES CONSTRUTIVOS - MEIO FIO E SARJETETA	

LEGENDA PLANTA	LEGENDA PERFIL
IMÓVEIS AÇÚDES / LAGOAS VIAS DE ACESSO	CERCA EIXO PROJETO BUENRO CAPEADO BUENRO TUBULAR
	PROJETO TERRENO N

CONFIGURAÇÃO DE IMPRESSÃO			
PEÇA	ESP.	COR	
01	0,10	PRETO	
02	0,20	PRETO	
03	0,10	PRETO	
04	0,25	PRETO	
05	0,10	PRETO	
06	0,25	PRETO	
07	0,40	PRETO	
DEMAIS	0,10	BYLAYER	



TAMANHO A3 - 297x420mm