

CALÇADA EXISTENTE


TERREIN

01 | DETALHE - MEIO FIO E SARJETA DE CON

ESC.: 1/25

MEIO FIO EM PEDRA GRANITICA
1,00 x 0,34 x 0,10 m

SARJETA DE
CONCRETO 15MPA
ESP= 10 cm

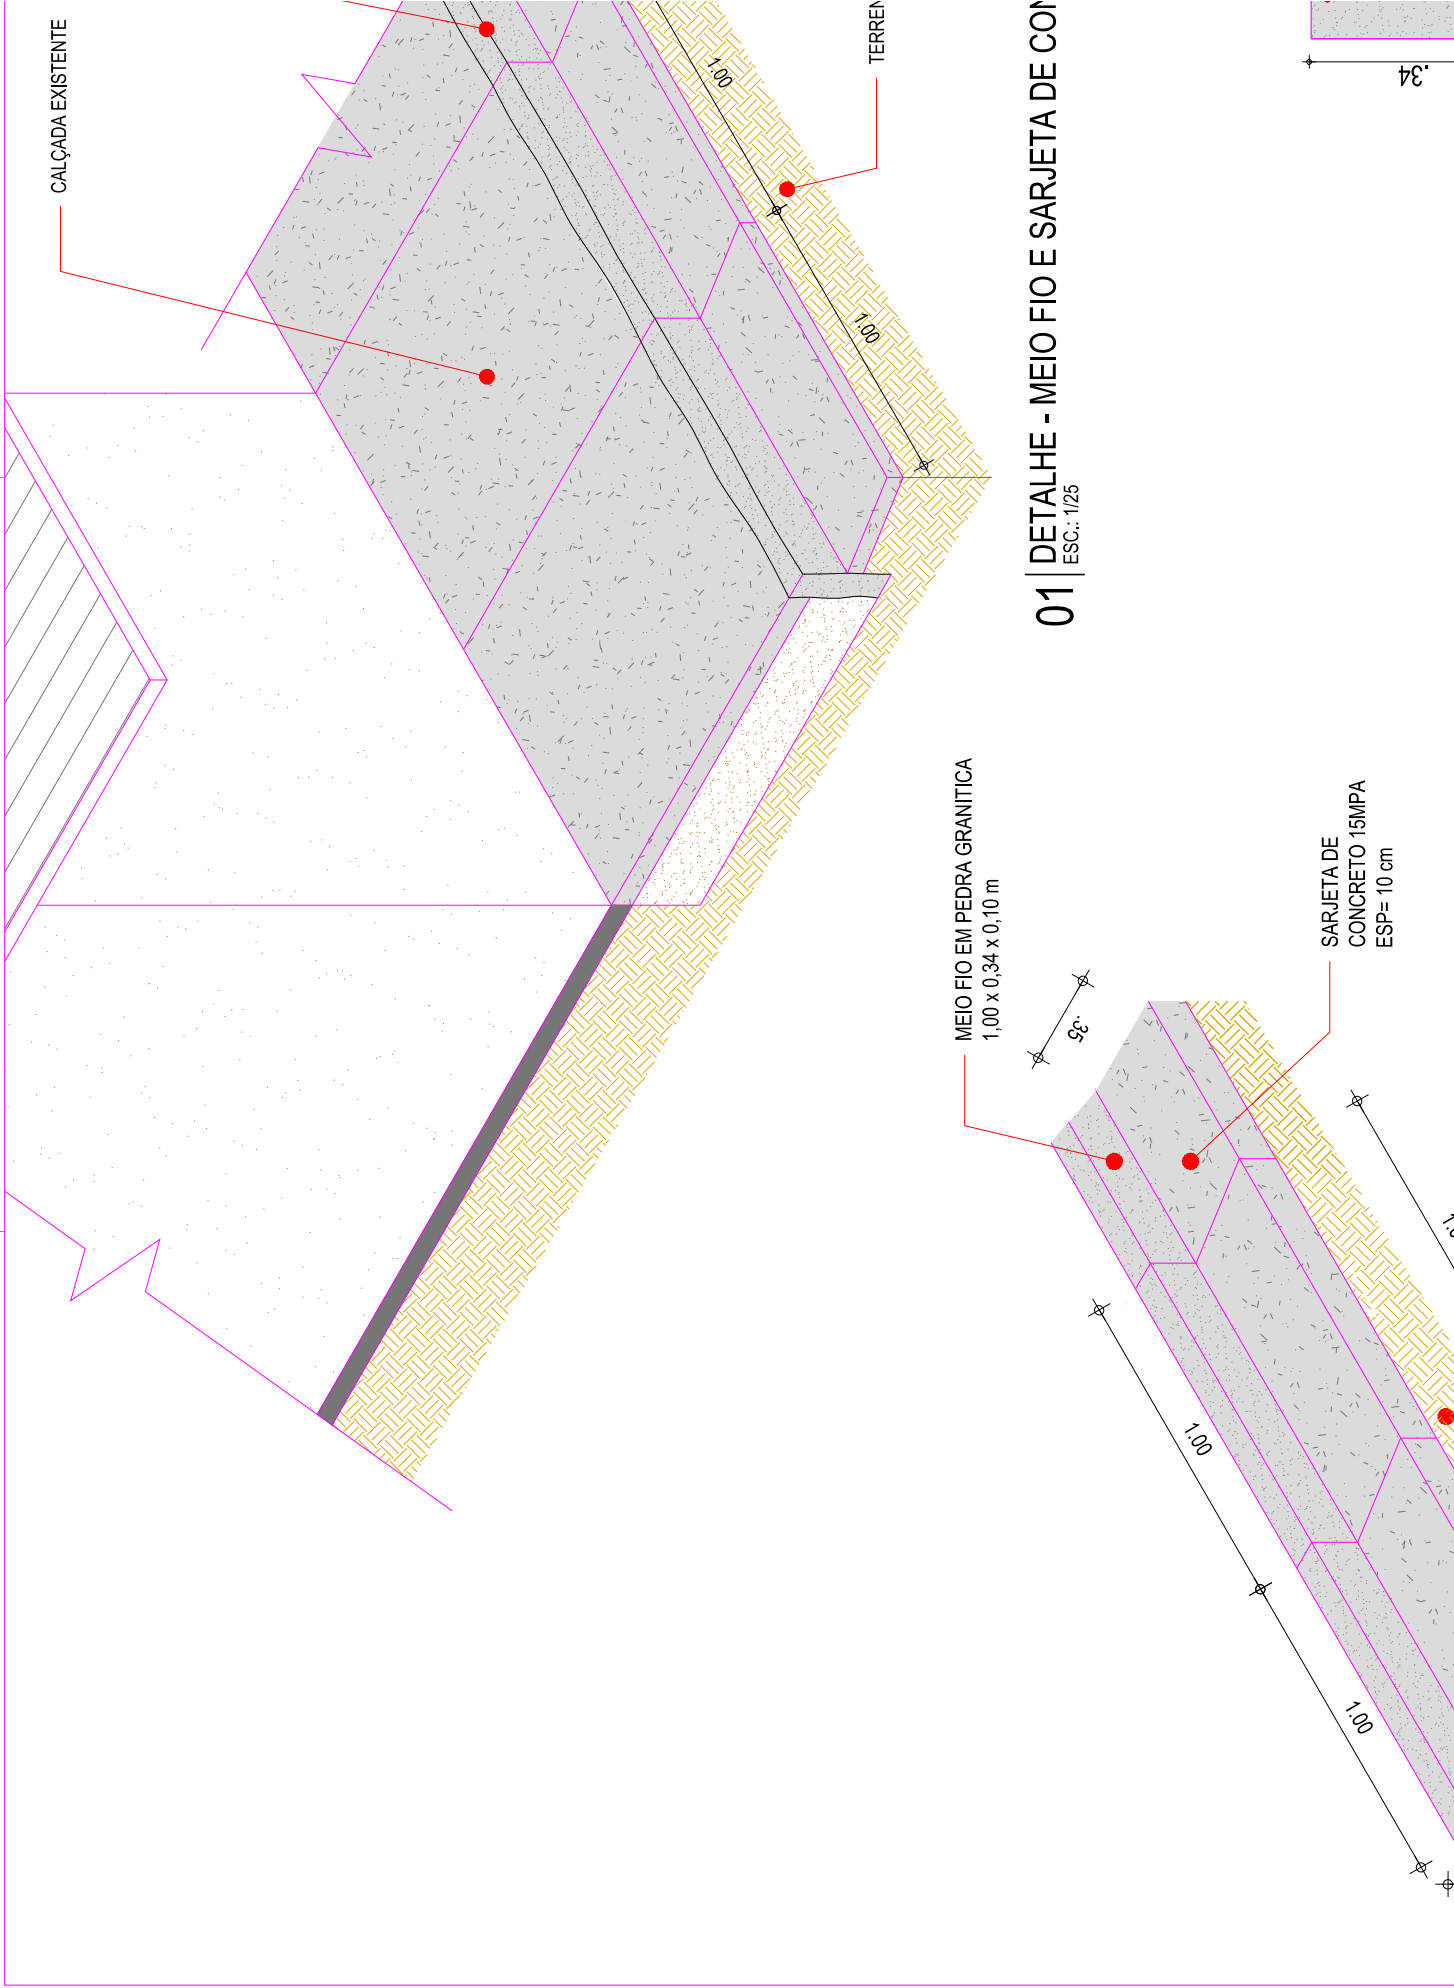

0,34

0,34

1,00

1,00

1,00