


ESTACAS : 3 + 10,00 m

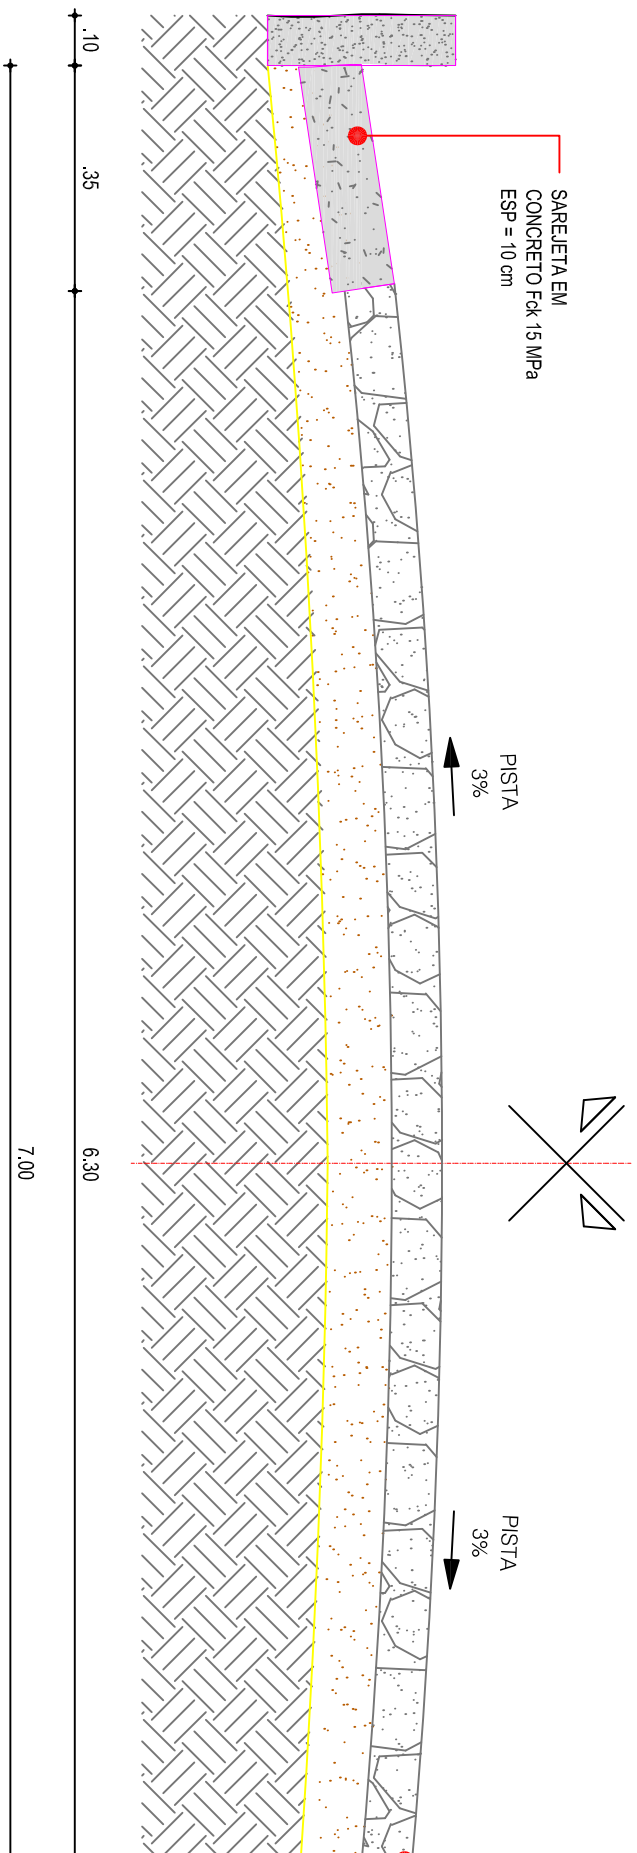

01 | SEÇÃO TIPO DE PAVIMENTAÇÃO

ESC.: 1/25

PROJETO GEOMÉTRICO

CONFIGURAÇÃO DE IMPRESSÃO

PEÇA	ESP.	COR
01	0,10	PRETO
02	0,20	PRETO
03	0,10	PRETO
04	0,25	PRETO
05	0,10	PRETO
06	0,25	PRETO
07	0,40	PRETO
DEMAIS	0,10	BY-LAYER

PROJETO	PAVIMENTAÇÃO EM PEDRA TOSCA
CONTRATANTE	GOVERNO MUNICIPAL DE QUIXADA - CEARÁ
ENDEREÇO	RUA MARIA LUCIA VIANA DE SOUZA - SEDE - QUIXADA - CE
CONTEÚDO	DETALHES CONSTRUTIVOS - MEIO FIO E SARJETA

LEGENDA PLANTA		LEGENDA PERFIL	
	IMÓVEIS		CERCA
	AÇÚDES / LAGOAS		EIXO PROJETO
	VIAS DE ACESSO		BUEIRO CAPEADO
			BUEIRO TUBULAR
			PROJETO
			TERRENO N