


ESTACAS : 6 + 1,00 m

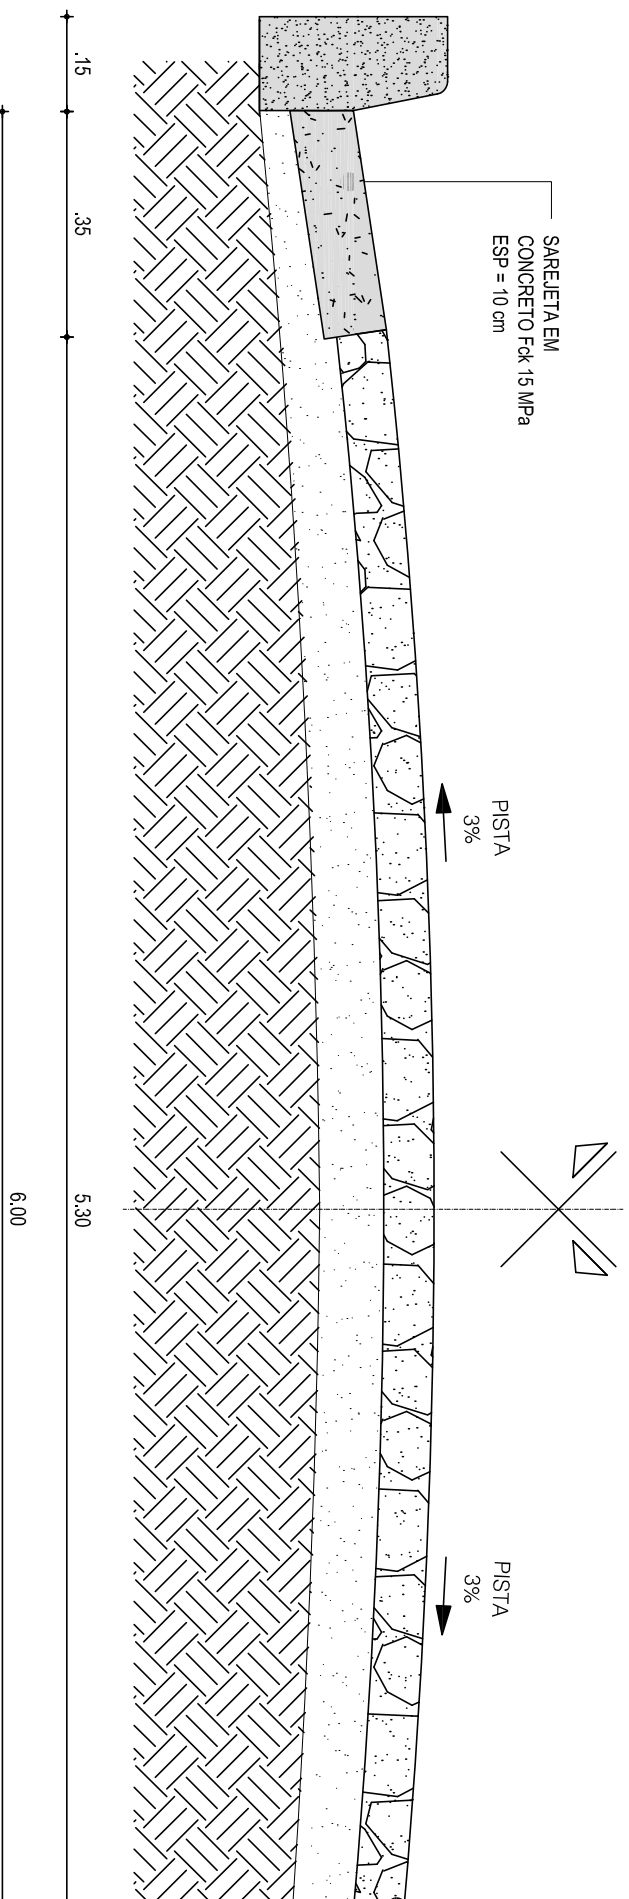

# 01 | SEÇÃO TIPO DE PAVIMENTAÇÃO

ESC.: 1/25

## PROJETO GEOMÉTRICO



PROJETO	PAVIMENTAÇÃO EM PEDRA TOSCA NO MUNICÍPIO DE QUIXADÁ - DIVERSAS RUAS
CONTRATANTE	GOVERNO MUNICIPAL DE QUIXADÁ - CEARÁ
ENDEREÇO	RUA MANOEL LOURENÇO VIEIRA - SEDE-QUIXADÁ - CE
CONTEÚDO	SEÇÃO TIPO DE PAVIMENTAÇÃO

 IMÓVEIS	 CERCA
 AÇÚDES / LAGOAS	 EXO PROJETO
 VIAS DE ACESSO	 BUERO CAPEADO
	 BUERO TUBULAR

 PROJETO
 TERRENO N