


PROJETO	PAVIMENTAÇÃO EM PEDRA TOSCA NO MUNICÍPIO DE QUIXADÁ - DIVERSAS RUAS
CONTRATANTE	GOVERNO MUNICIPAL DE QUIXADÁ - CEARÁ
ENDEREÇO	RUA JOÃO VICENTE DE QUEIROZ - SEDE-QUIXADÁ - CE
CONTEÚDO	PLANTA BAIXA

 IMÓVEIS  AÇUDES / LAGOAS  VIAS DE ACESSO	 CERCA  EIXO PROJETO  BUEIRO CAPELADO  BUEIRO TUBULAR	 PROJETO  TERRENO NAT
--	--	--

PROJETO GEOMÉTRICO

RUA ALZIRA FERNANDES DE COSTA

RUA MANOEL SARAIVA DE BRITO

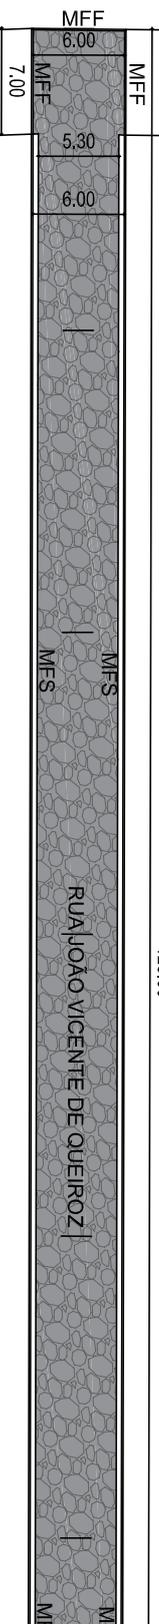

LEGENDA:

-  (MFS) MEIO FIO COM SARJETA
-  (MFF) MEIO FIO DE FECHAMENTO

125,00