


**RUA DEST
PAVIMENTAÇÃO E
COORDENADAS UTM:E:49**

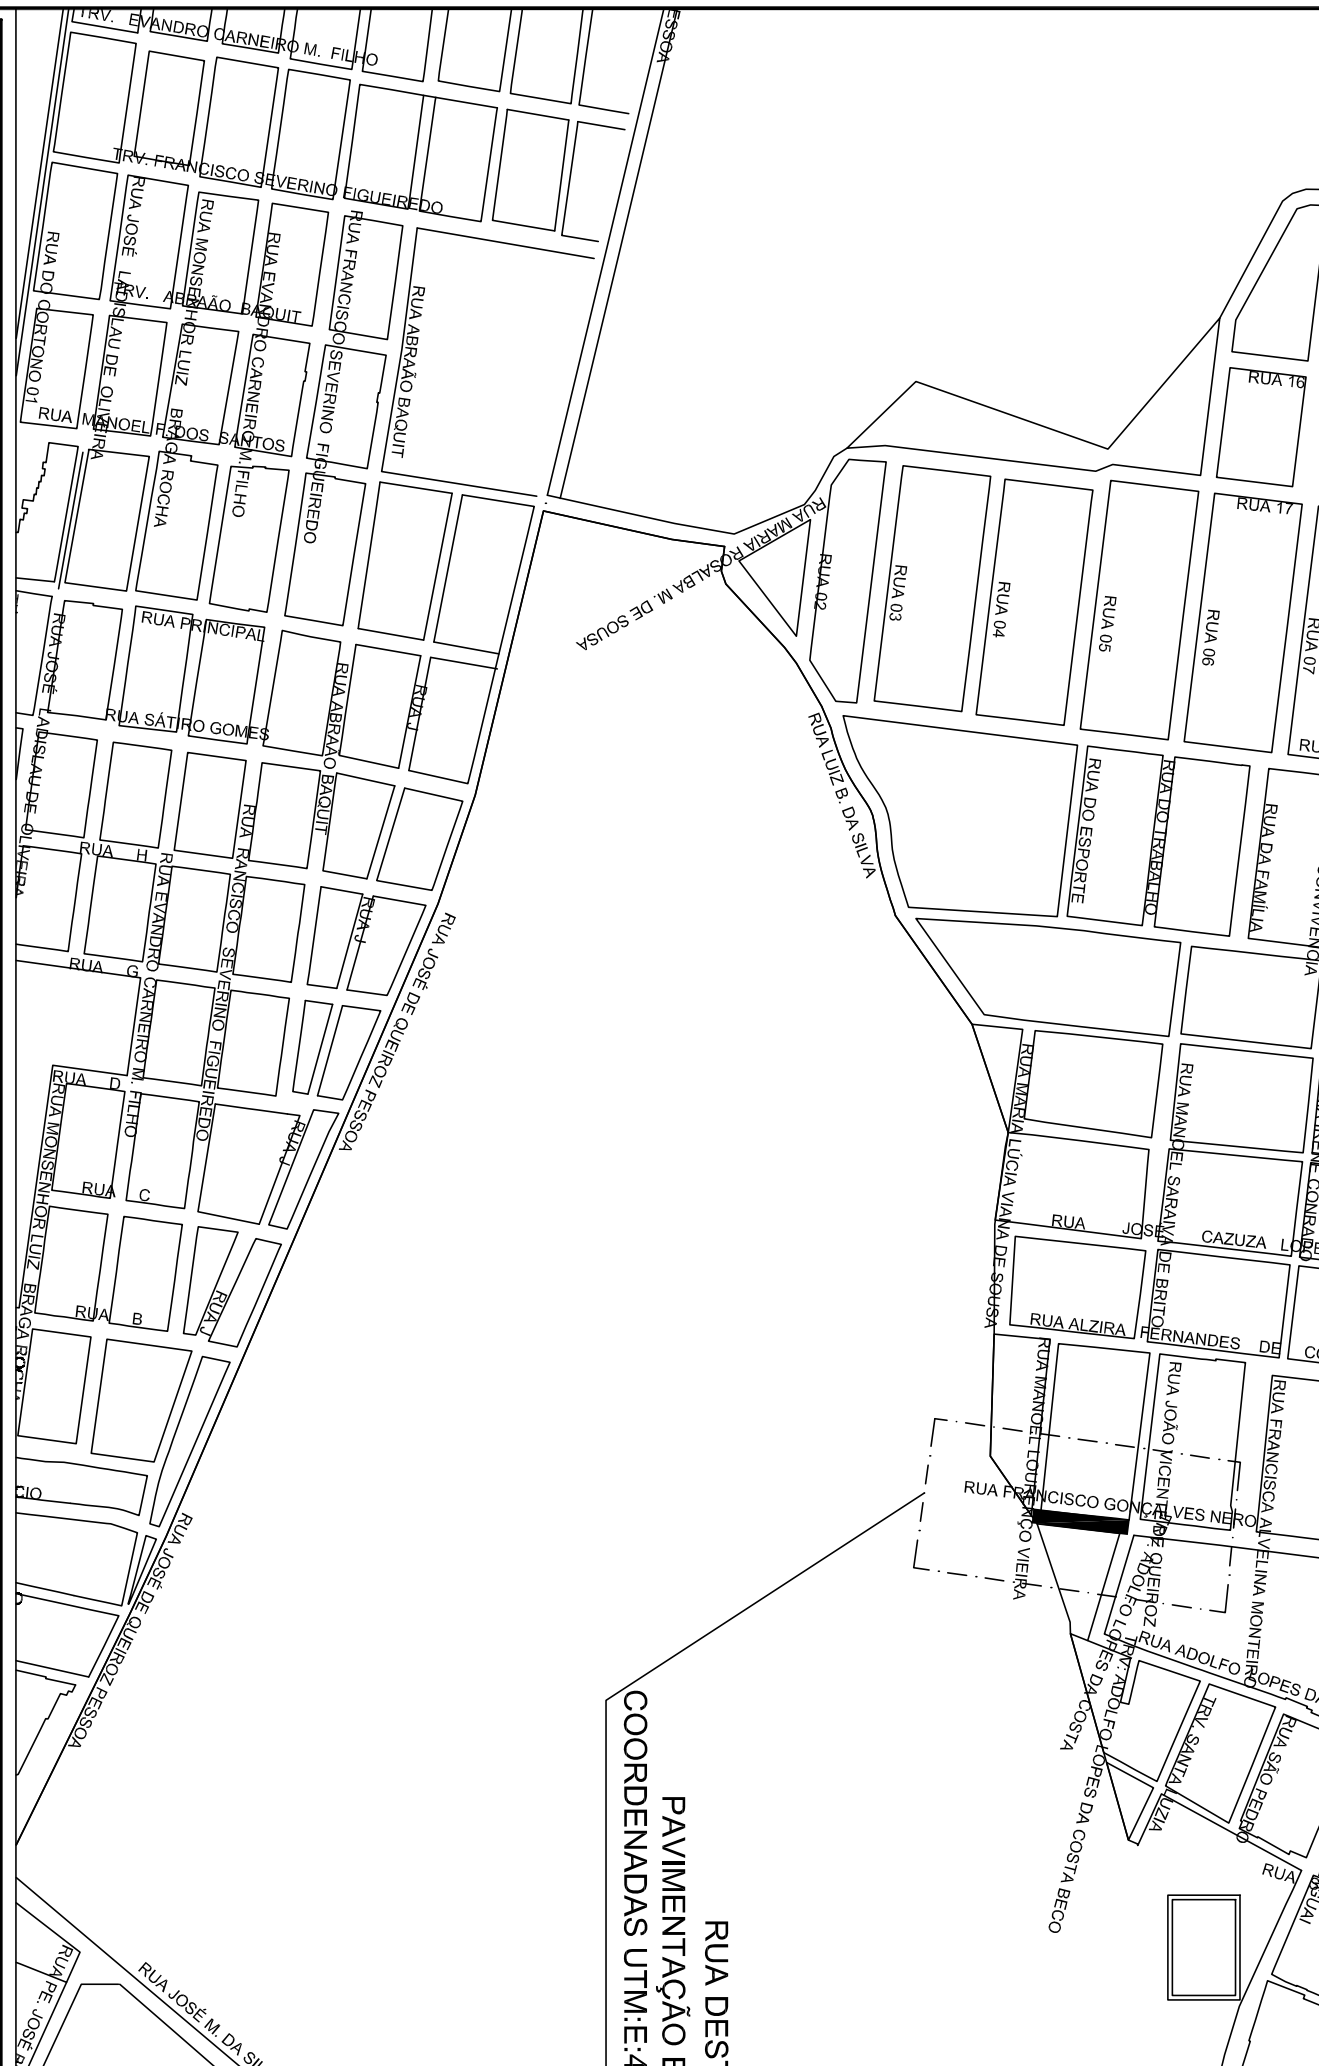

PROJETO GEOMÉTRICO

PROJETO	PAVIMENTAÇÃO EM PEDRA TOSCA NO MUNICÍPIO DE QUIXADÁ - DIVERSAS RUAS
CONTRATANTE	GOVERNO MUNICIPAL DE QUIXADÁ - CEARÁ
ENDEREÇO	RUA FRANCISCO GONÇALVES NERO - SEDE - QUIXADÁ - CE
CONTEÚDO	PLANTA DE LOCALIZAÇÃO

LEGENDA PLANTA		LEGENDA PERFIL	
	IMÓVEIS		CERCA
	AÇÚDES / LAGOAS		EIXO PROJETO
	VIAS DE ACESSO		BUEIRO CAPEADO
			BUEIRO TUBULAR
			PROJETO
			TERRENO NAT

Quixadá
PREFEITURA

Gestão Inteligente, governo justo