


ESTACAS : 3 + 14,00 m

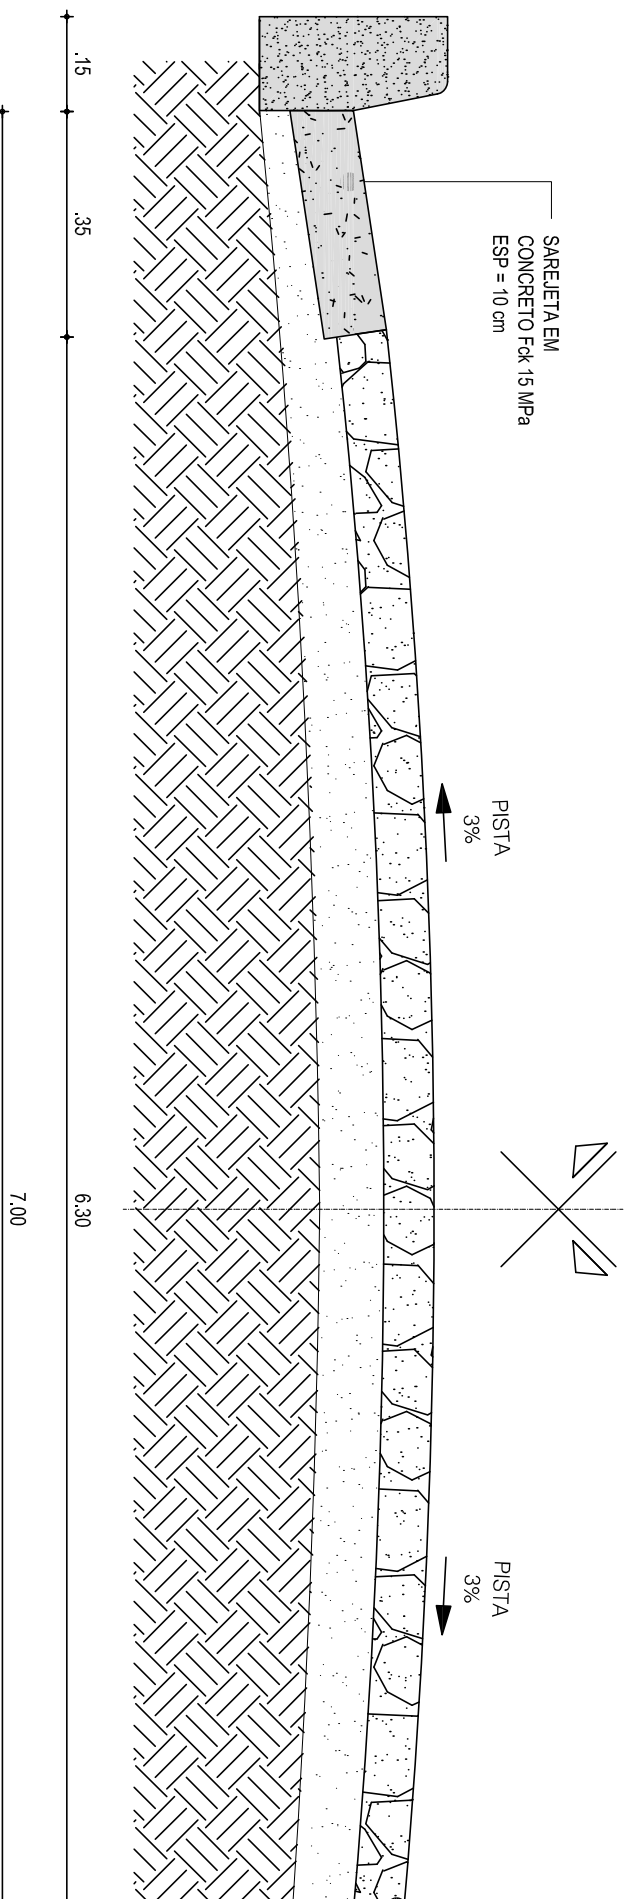

01 | SEÇÃO TIPO DE PAVIMENTAÇÃO

ESC.: 1/25

PROJETO GEOMÉTRICO

PROJETO	PAVIMENTAÇÃO EM PEDRA TOSCA NO MUNICÍPIO DE QUIXADÁ - DIVERSAS RUAS	LEGENDA PLANTA	— * — CERCA	LEGENDA PERFIL
CONTRATANTE	GOVERNO MUNICIPAL DE QUIXADÁ - CEARÁ	IMÓVEIS	* — EIXO PROJETO	— PROJETO
ENDEREÇO	RUA FRANCISCO GONÇALVES NERO - SEDE - QUIXADÁ - CE	AÇÚDES / LAGOAS	— BUEIRO CAPEADO	— TERRENO N
CONTEÚDO	SEÇÃO TIPO DE PAVIMENTAÇÃO	VIAS DE ACESSO	— BUEIRO TUBULAR	