


ESTACAS : 14 + 17,00 m

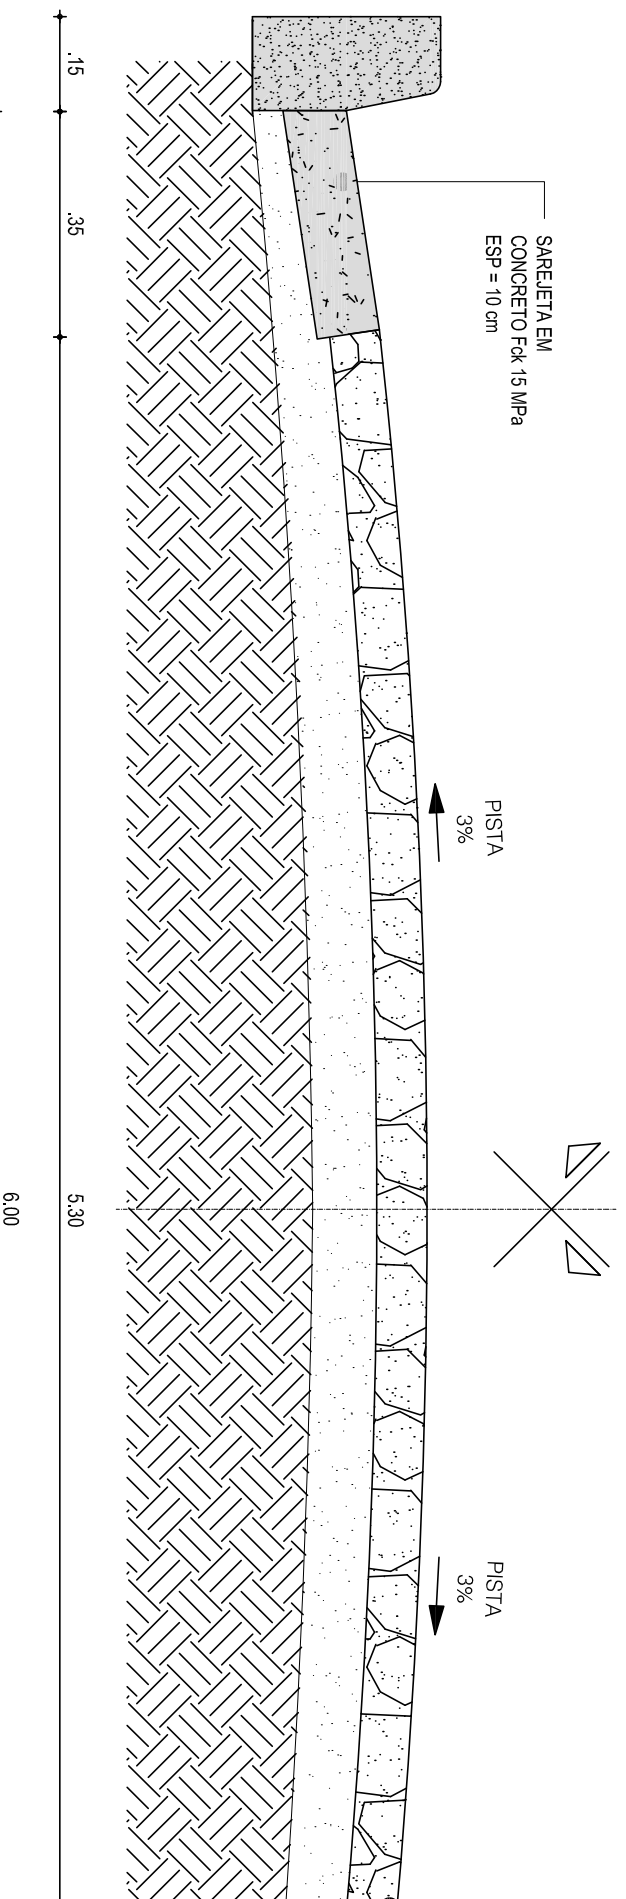

01 | SEÇÃO TIPO DE PAVIMENTAÇÃO

ESC.: 1/25

PROJETO GEOMÉTRICO

| | |
|-------------|---|
| PROJETO | PAVIMENTAÇÃO EM PEDRA TOSCA NO MUNICÍPIO DE QUIXADÁ - DIVERSAS RUAS |
| CONTRATANTE | GOVERNO MUNICIPAL DE QUIXADÁ - CEARÁ |
| ENDEREÇO | RUA LUIZ BARBOSA DA SILVA - SEDE-QUIXADÁ - CE |
| CONTEÚDO | SEÇÃO TIPO DE PAVIMENTAÇÃO |

| | | |
|---|---|--|
| IMÓVEIS AQUEDUS / LAGOAS VIAS DE ACESSO | CERCA EIXO PROJETO BUENRO CAPEADO BUENRO TUBULAR | LEGENDA PERFIL PROJETO TERRENO N |
|---|---|--|