

RUA NOVO

RUA LUIZ BARBOSA

205,00

RUA DA CONVIVÊNCIA


RUA DA FAMÍLIA

RUA CLARINHA MOREIRA DE QUEIROZ

PROJETO GEOMÉTRICO

LEGENDA:

-  (MFS) MEIO FIO COM SARJETAS
-  (MFF) MEIO FIO DE FECHAMENTO

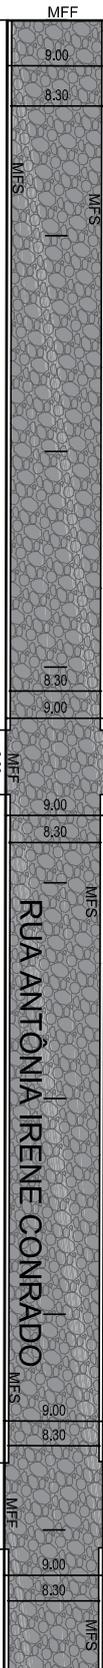

PROJETO	PAVIMENTAÇÃO EM PEDRA TOSCA NO MUNICÍPIO DE QUIXADA - DIVERSAS RUAS
CONTRATANTE	GOVERNO MUNICIPAL DE QUIXADA - CEARÁ
ENDEREÇO	RUA ANTONIA IRENE CONRADO - SEDE - QUIXADA - CE
CONTEÚDO	PLANTA BAIXA

LEGENDA PLANTA	LEGENDA PERFIL
 IMÓVEIS	 CERCA
 AQUEDUS / LAGOAS	 EIXO PROJETO
 VIAS DE ACESSO	 BUEIRO CAPEADO
	 BUEIRO TUBULAR
	 PROJETO
	 TERRENO NAT



Gestão Inteligente, governo justo