


ESTACAS : 10 + 5,00 m

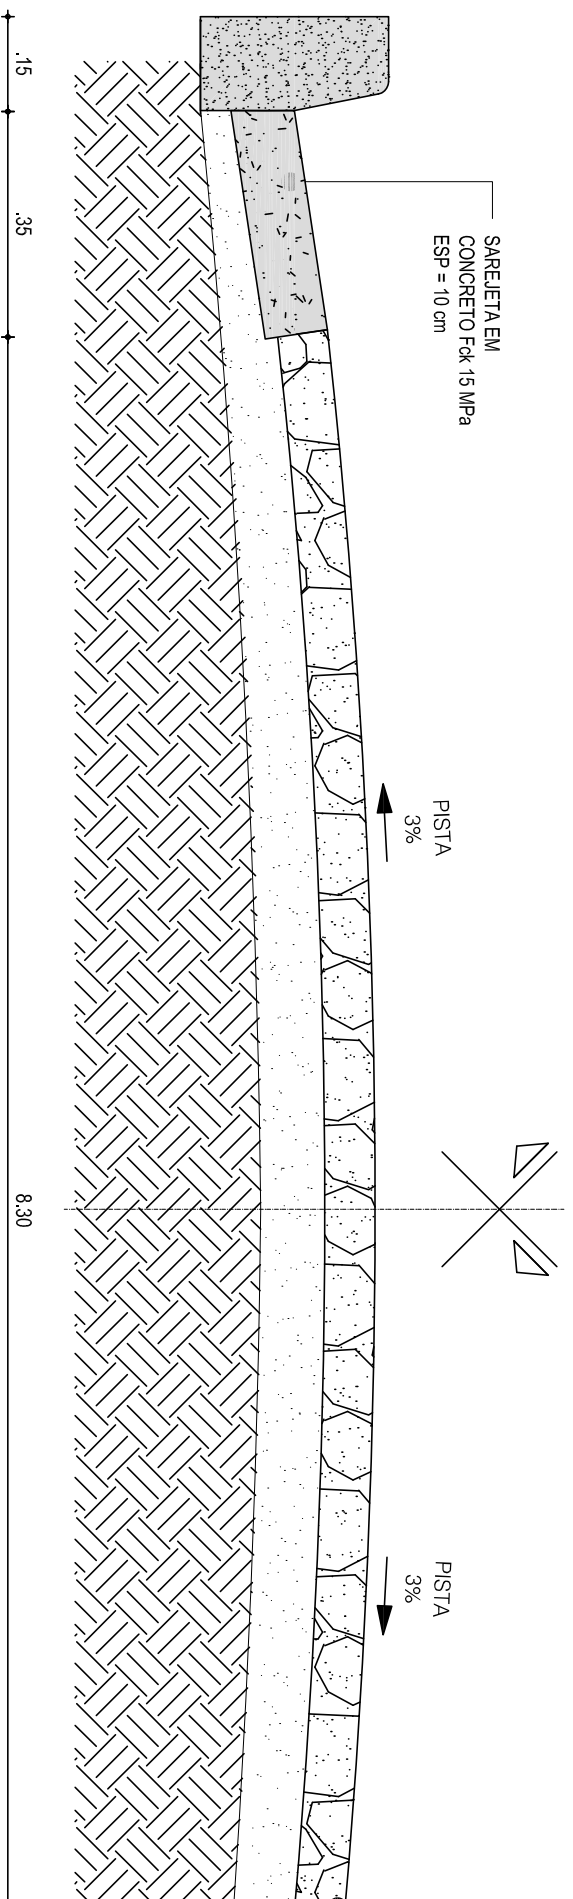

01 | SEÇÃO TIPO DE PAVIMENTAÇÃO

ESC.: 1/25

PROJETO GEOMÉTRICO

PROJETO	PAVIMENTAÇÃO EM PEDRA TOSCA NO MUNICÍPIO DE QUIXADÁ - DIVERSAS RUAS
CONTRATANTE	GOVERNO MUNICIPAL DE QUIXADÁ - CEARÁ
ENDEREÇO	RUA ANTÔNIA IRENE CONRADO - SEDE - QUIXADÁ - CE
CONTEÚDO	SEÇÃO TIPO DE PAVIMENTAÇÃO

LEGENDA PLANTA	— * — CERCA
IMÓVEIS	— * — EIXO PROJETO
AÇÚDES / LAGOAS	— — BUEIRO CAPEADO
VIAS DE ACESSO	— — BUEIRO TUBULAR

LEGENDA PERFIL	— — PROJETO
	— — TERRENO N