


ESTACAS: 2 + 18,00 m

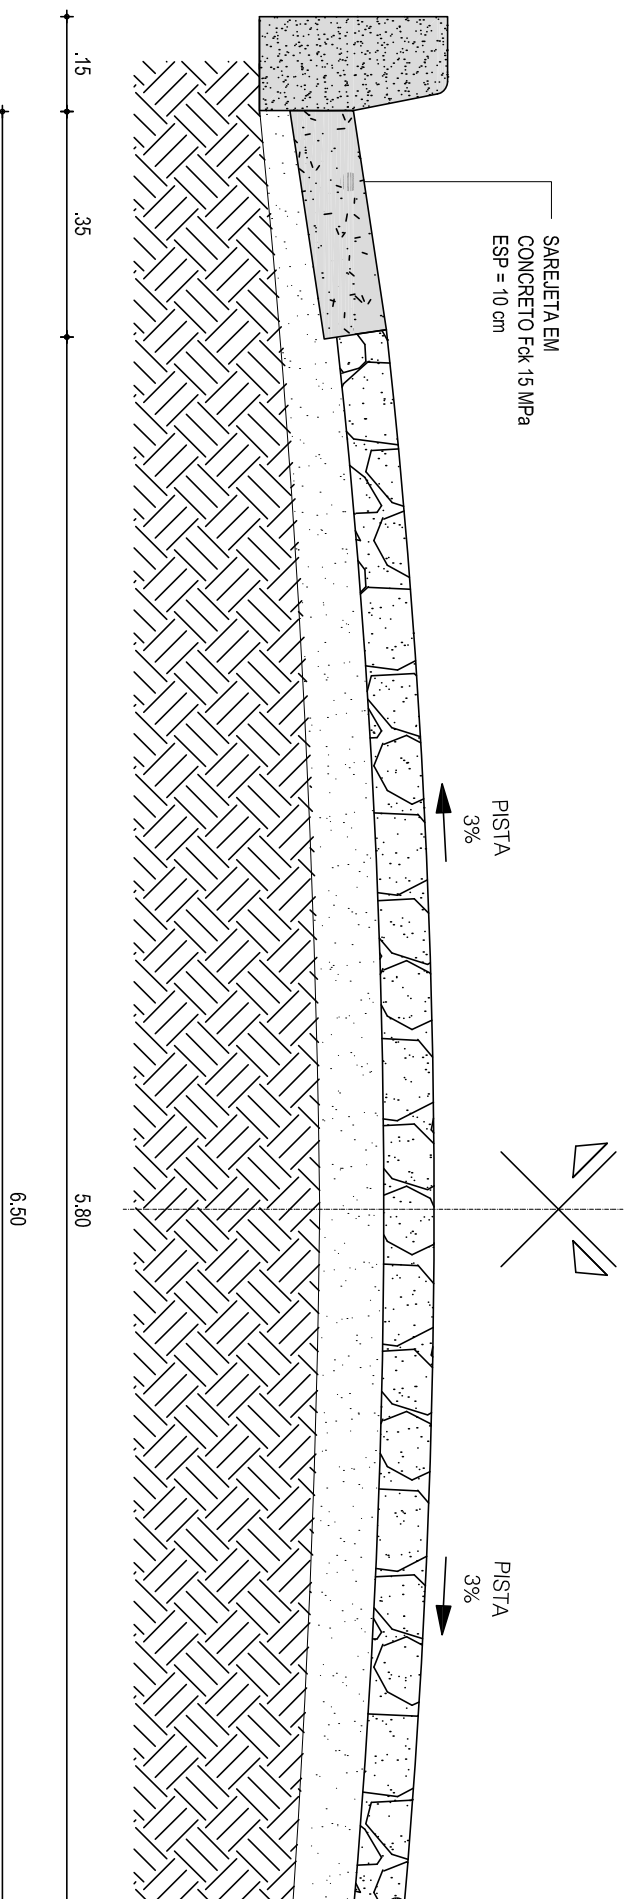

# 01 | SEÇÃO TIPO DE PAVIMENTAÇÃO

ESC.: 1/25

## PROJETO GEOMÉTRICO

PROJETO	PAVIMENTAÇÃO EM PEDRA TOSCA NO MUNICÍPIO DE QUIXADÁ - DIVERSAS RUAS
CONTRATANTE	GOVERNO MUNICIPAL DE QUIXADÁ - CEARÁ
ENDEREÇO	RUA CLARINHA MOREIRA DE QUEIROZ - SEDE - QUIXADÁ - CE
CONTEÚDO	SEÇÃO TIPO DE PAVIMENTAÇÃO

IMÓVEIS AÇÚDES / LAGOAS VIAS DE ACESSO	CERCA EIXO PROJETO BUENRO CAPEADO BUENRO TUBULAR
--	---

PROJETO TERRENO N
----------------------

**Quixadá**  
PREFEITURA

Gestão inteligente, governo justo