


ESTACAS : 11 + 14,00 m

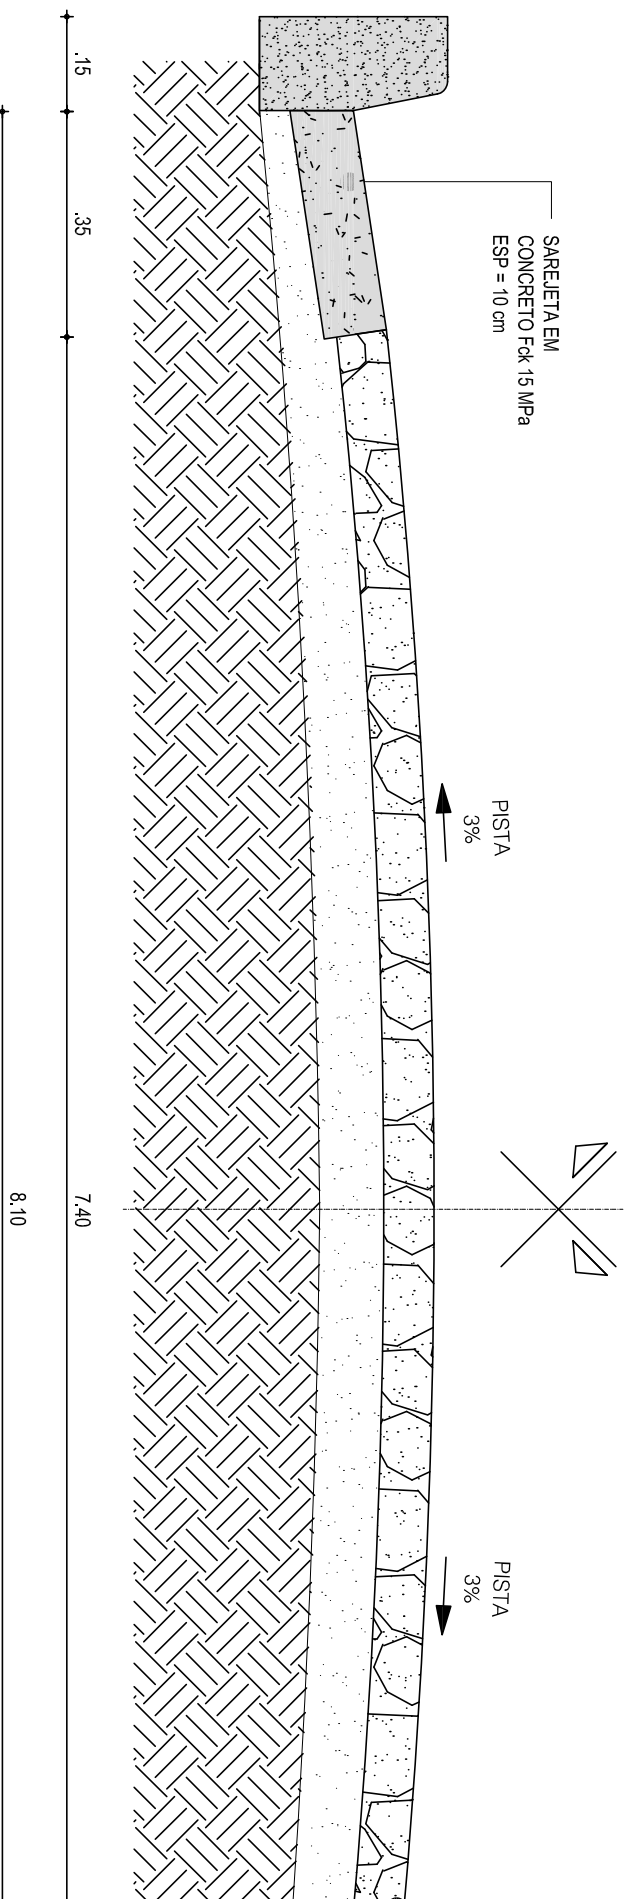

01 | SEÇÃO TIPO DE PAVIMENTAÇÃO

ESC.: 1/25

PROJETO GEOMÉTRICO

PROJETO	PAVIMENTAÇÃO EM PEDRA TOSCA NO MUNICÍPIO DE QUIXADÁ - DIVERSAS RUAS
CONTRATANTE	GOVERNO MUNICIPAL DE QUIXADÁ - CEARÁ
ENDEREÇO	RUA DONATILA VIANA - SEDE - QUIXADÁ - CE
CONTEÚDO	SEÇÃO TIPO DE PAVIMENTAÇÃO

LEGENDA PLANTA	LEGENDA PERFIL
IMÓVEIS	* — CERCA
AÇÚDES / LAGOAS	— EIXO PROJETO
VIAS DE ACESSO	— BUEIRO CAPEADO
	— BUEIRO TUBULAR

LEGENDA PERFIL
— PROJETO
— TERRENO N

