
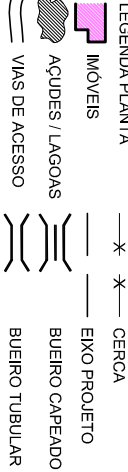
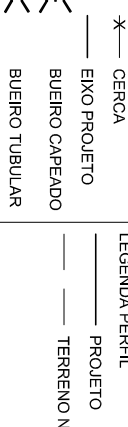


PROJETO	PAVIMENTAÇÃO EM PEDRA TOSCA NO MUNICÍPIO DE QUIXADÁ - DIVERSAS RUAS
CONTRATANTE	GOVERNO MUNICIPAL DE QUIXADÁ - CEARÁ
ENDEREÇO	AVENIDA EDUARDES M. DE CARVALHO - SEDE - QUIXADÁ - CE
CONTEÚDO	PLANTA DE LOCALIZAÇÃO

 <p> LEGENDA PLANTA IMÓVEIS AQUÍDES / LAGOAS VIAS DE ACESSO </p>	 <p> LEGENDA PERFIL CERCA EIXO PROJETO BUEIRO CAPEADO BUEIRO TUBULAR PROJETO TERRENO NAT </p>
---	--

PROJETO GEOMÉTRICO

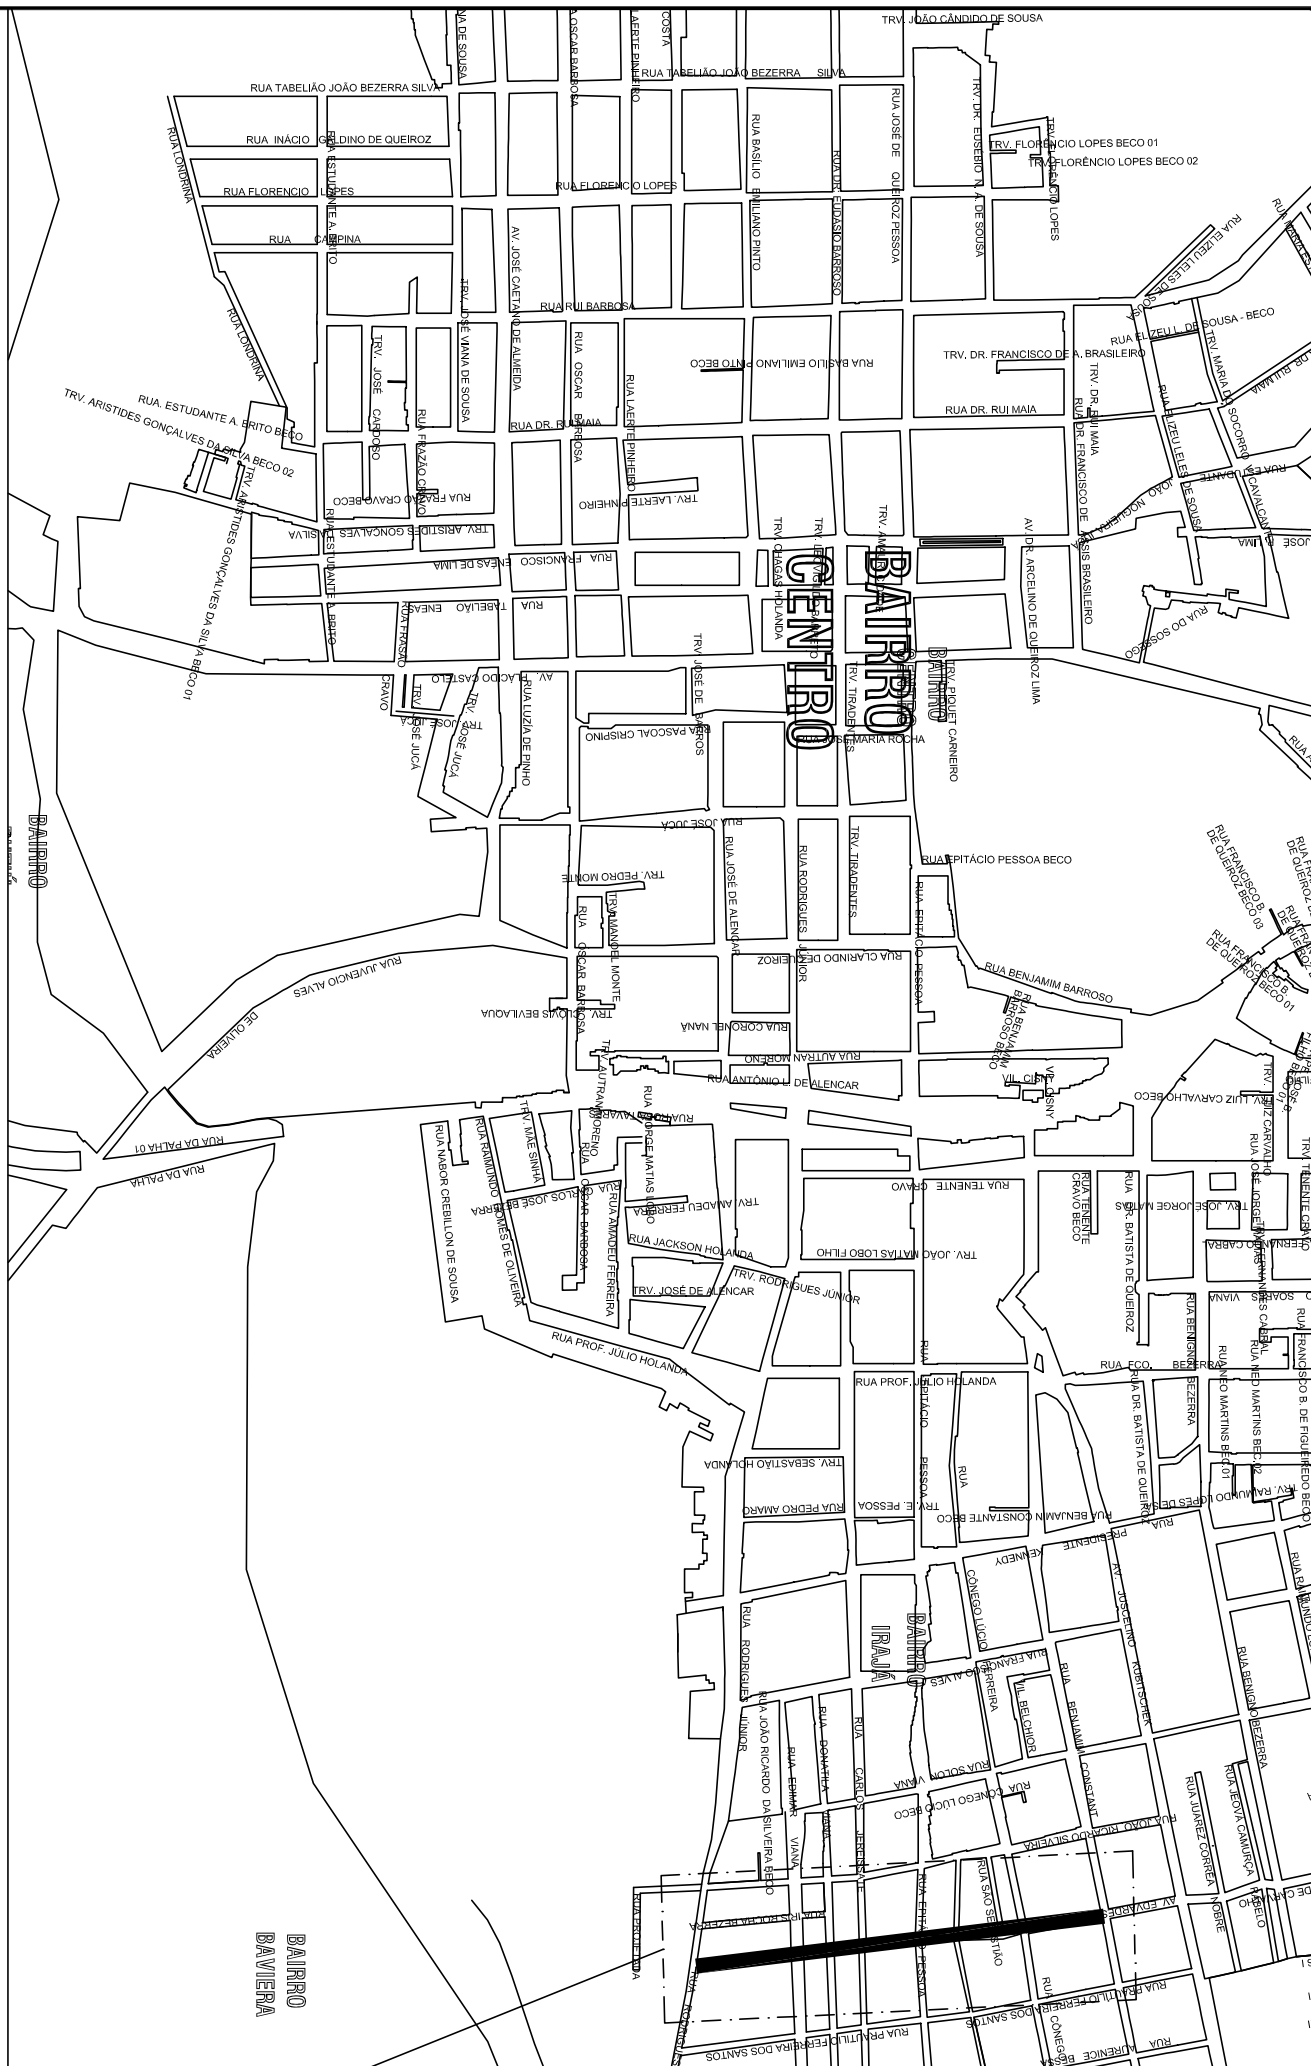

BAIRRO
BAVIERA