
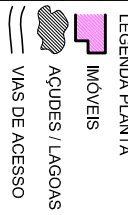
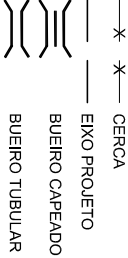


PROJETO	PAVIMENTAÇÃO EM PEDRA TOSCA NO MUNICÍPIO DE QUIXADÁ - DIVERSAS RUAS
CONTRATANTE	GOVERNO MUNICIPAL DE QUIXADÁ - CEARÁ
ENDEREÇO	AVENIDA EDUARDES M. DE CARVALHO - SEDE - QUIXADÁ - CE
CONTEÚDO	PLANTA BAIXA

 <p>LEGENDA PLANTA</p> <p>IMÓVEIS</p> <p>AÇUDES / LAGOAS</p> <p>VIAS DE ACESSO</p>	 <p>CERCA</p> <p>EIXO PROJETO</p> <p>BUEIRO COBERTO</p> <p>BUEIRO TUBULAR</p>	<p>LEGENDA PERFIL</p> <p>PROJETO</p> <p>TERRENO NAT</p>
--	---	---

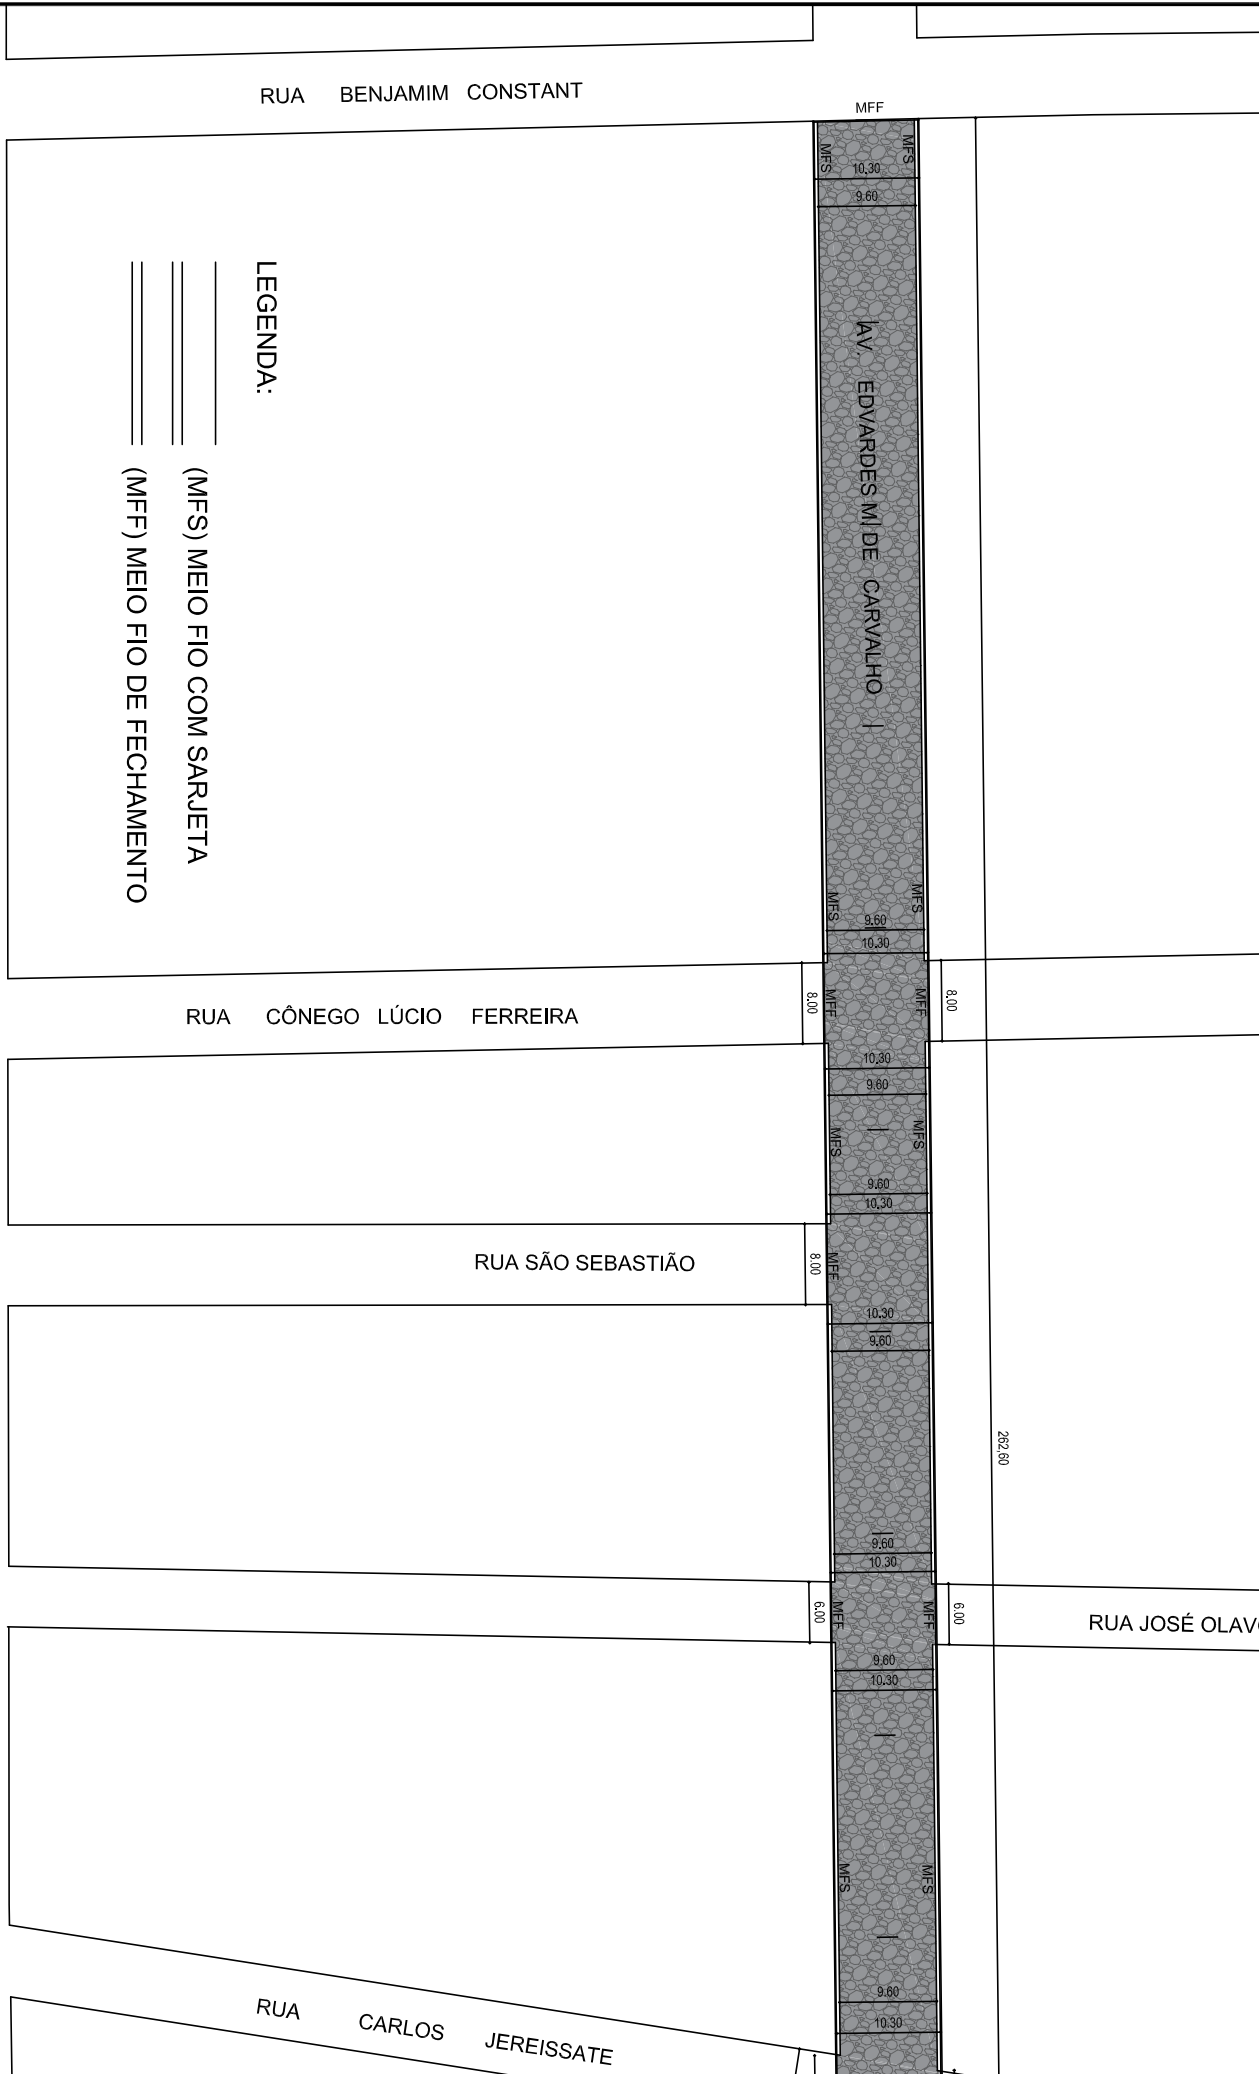

RUA BENJAMIM CONSTANT

MFF

MFS 10,30
MFS 9,60

MFS

MFS

8,00

8,00

6,00

6,00

202,80

RUA CÔNEGO LÚCIO FERREIRA

RUA SÃO SEBASTIÃO

RUA JOSÉ OLAV

RUA CARLOS JEREISSATE