


ESTACAS : 13 + 2,60 m

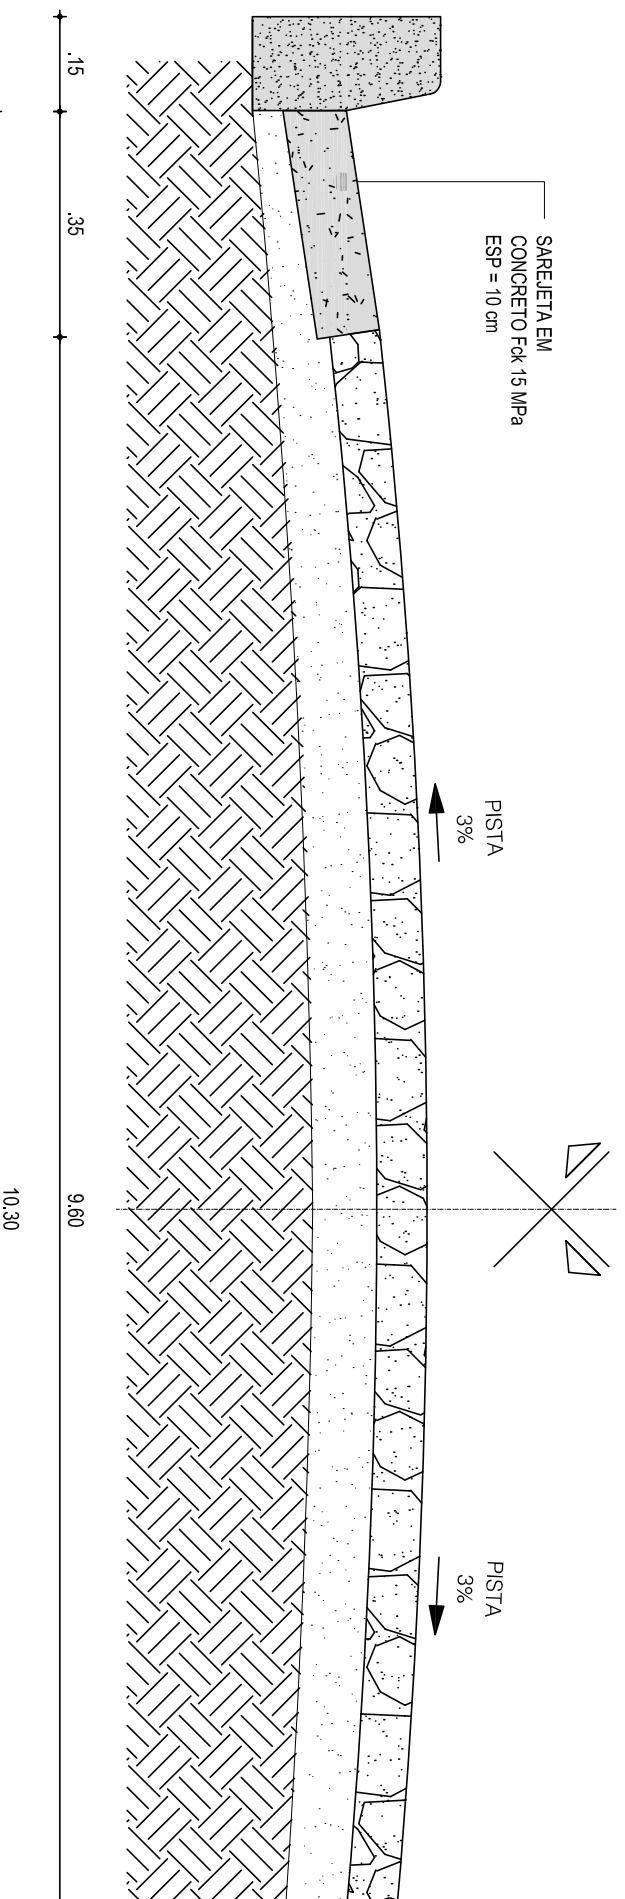

01 | SEÇÃO TIPO DE PAVIMENTAÇÃO

ESC.: 1/25

PROJETO GEOMÉTRICO

PROJETO	PAVIMENTAÇÃO EM PEDRA TOSCA NO MUNICÍPIO DE QUIXADÁ - DIVERSAS RUAS
CONTRATANTE	GOVERNO MUNICIPAL DE QUIXADÁ - CEARÁ
ENDEREÇO	AVENIDA EDUARDES M. DE CARVALHO - SEDE - QUIXADÁ - CE
CONTEÚDO	SEÇÃO TIPO DE PAVIMENTAÇÃO

 IMÓVEIS	 CERCA	 EIXO PROJETO	 BUEIRO CAPEADO	 BUEIRO TUBULAR	 PROJETO	 TERRENO N
 LEGENDA PLANTA	 AÇÚDES / LAGOAS	 VIAS DE ACESSO	 LEGENDA PERFIL	 PROJETO	 TERRENO N	 TERRENO N