


ESTACAS : 4 + 12,60 m

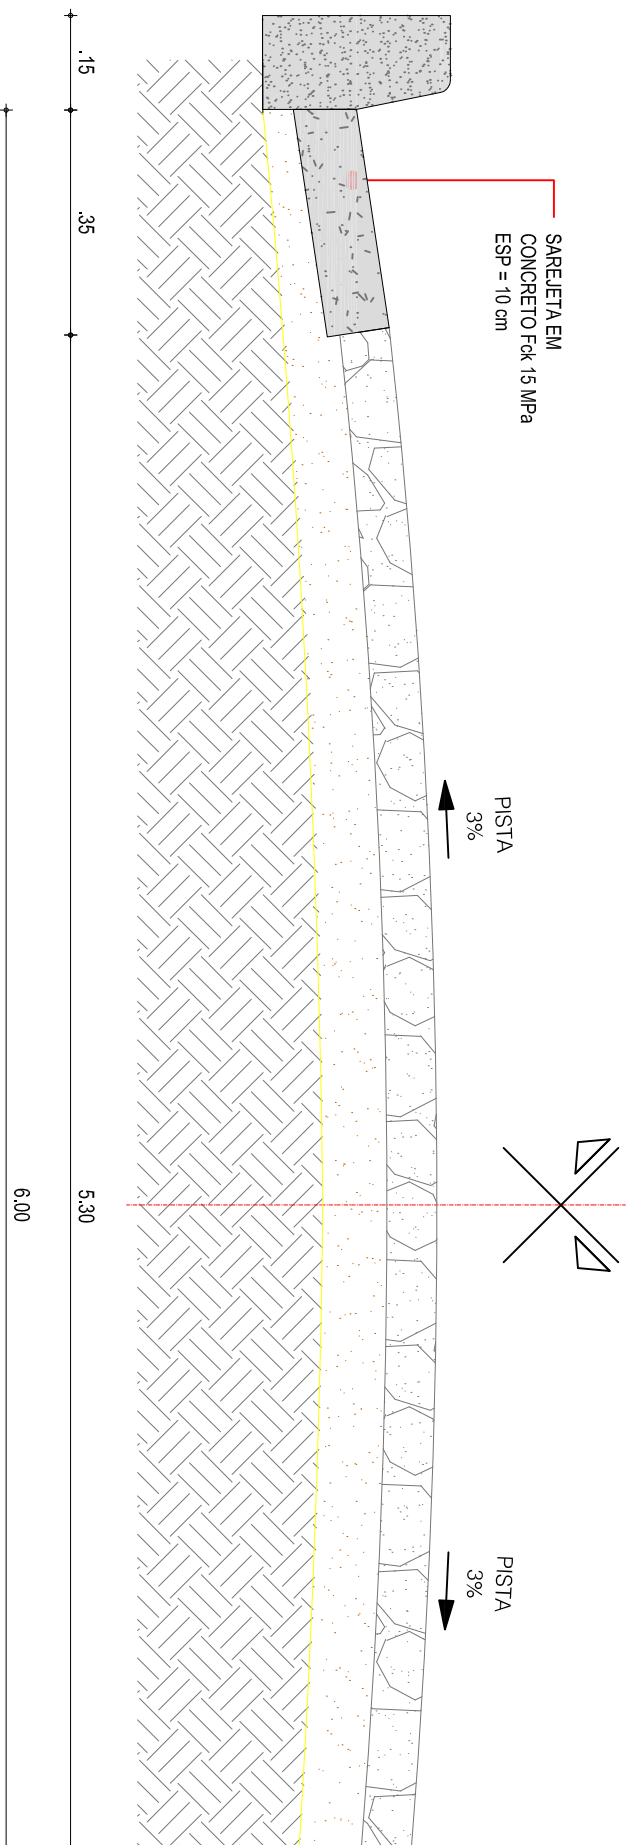

# 01 | SEÇÃO TIPO DE PAVIMENTAÇÃO

ESC.: 1/25

## PROJETO GEOMETRICO

PROJETO	PAVIMENTAÇÃO EM PEDRA TOSCA NO MUNICÍPIO DE QUIXADÁ - DIVERSAS RUAS
CONTRATANTE	GOVERNO MUNICIPAL DE QUIXADÁ - CEARÁ
ENDEREÇO	RUA JOSÉ OLAVO VIANA - SEDE - QUIXADÁ - CE
CONTEÚDO	SEÇÃO TIPO DE PAVIMENTAÇÃO

LEGENDA PLANTA	
	IMÓVEIS
	AÇÚDES / LAGOAS
	VIAS DE ACESSO
	CERCA
	EIXO PROJETO
	BUEIRO CAPEADO
	BUEIRO TUBULAR

LEGENDA PERFIL	
	PROJETO
	TERRENO N