


ESTACAS: 4 + 10,60 m







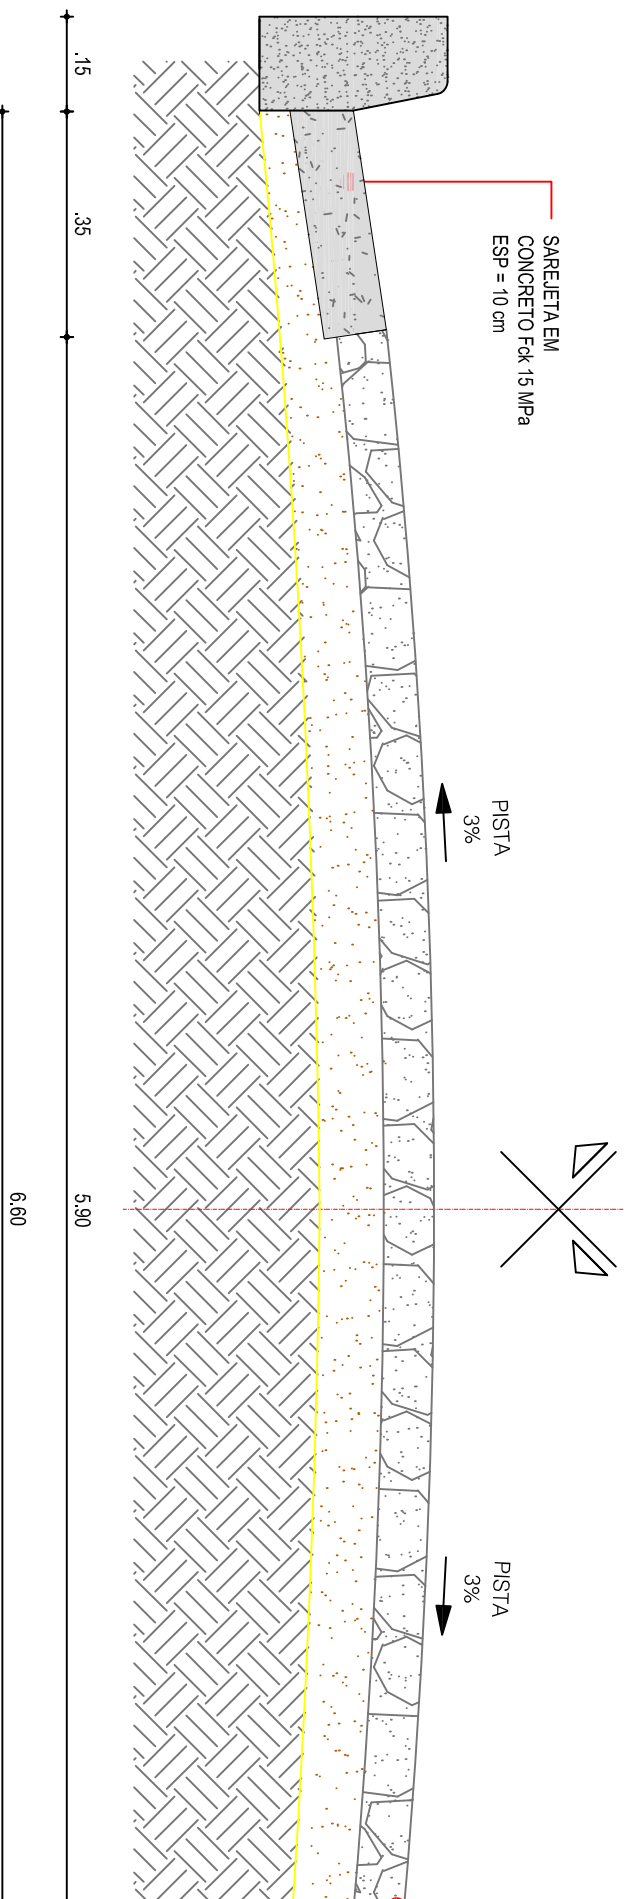


# 01 | SEÇÃO TIPO DE PAVIMENTAÇÃO

ESC.: 1/25



## PROJETO GEOMÉTRICO

PROJETO	PAVIMENTAÇÃO EM PEDRA TOSCA NO MUNICÍPIO DE QUIXADÁ - DIVERSAS RUAS	
CONTRATANTE	GOVERNO MUNICIPAL DE QUIXADÁ - CEARÁ	
ENDEREÇO	RUA SÃO MATEUS - SEDE - QUIXADÁ - CE	
CONTEÚDO	DETALHES CONSTRUTIVOS - MEIO FIO E SARJETA	

 IMÓVEIS	 CERCA
 AÇÚDES / LAGOAS	 EIXO PROJETO
 VIAS DE ACESSO	 BUERO CAPEADO
	 BUERO TUBULAR

 PROJETO	 TERRENO N
---	---