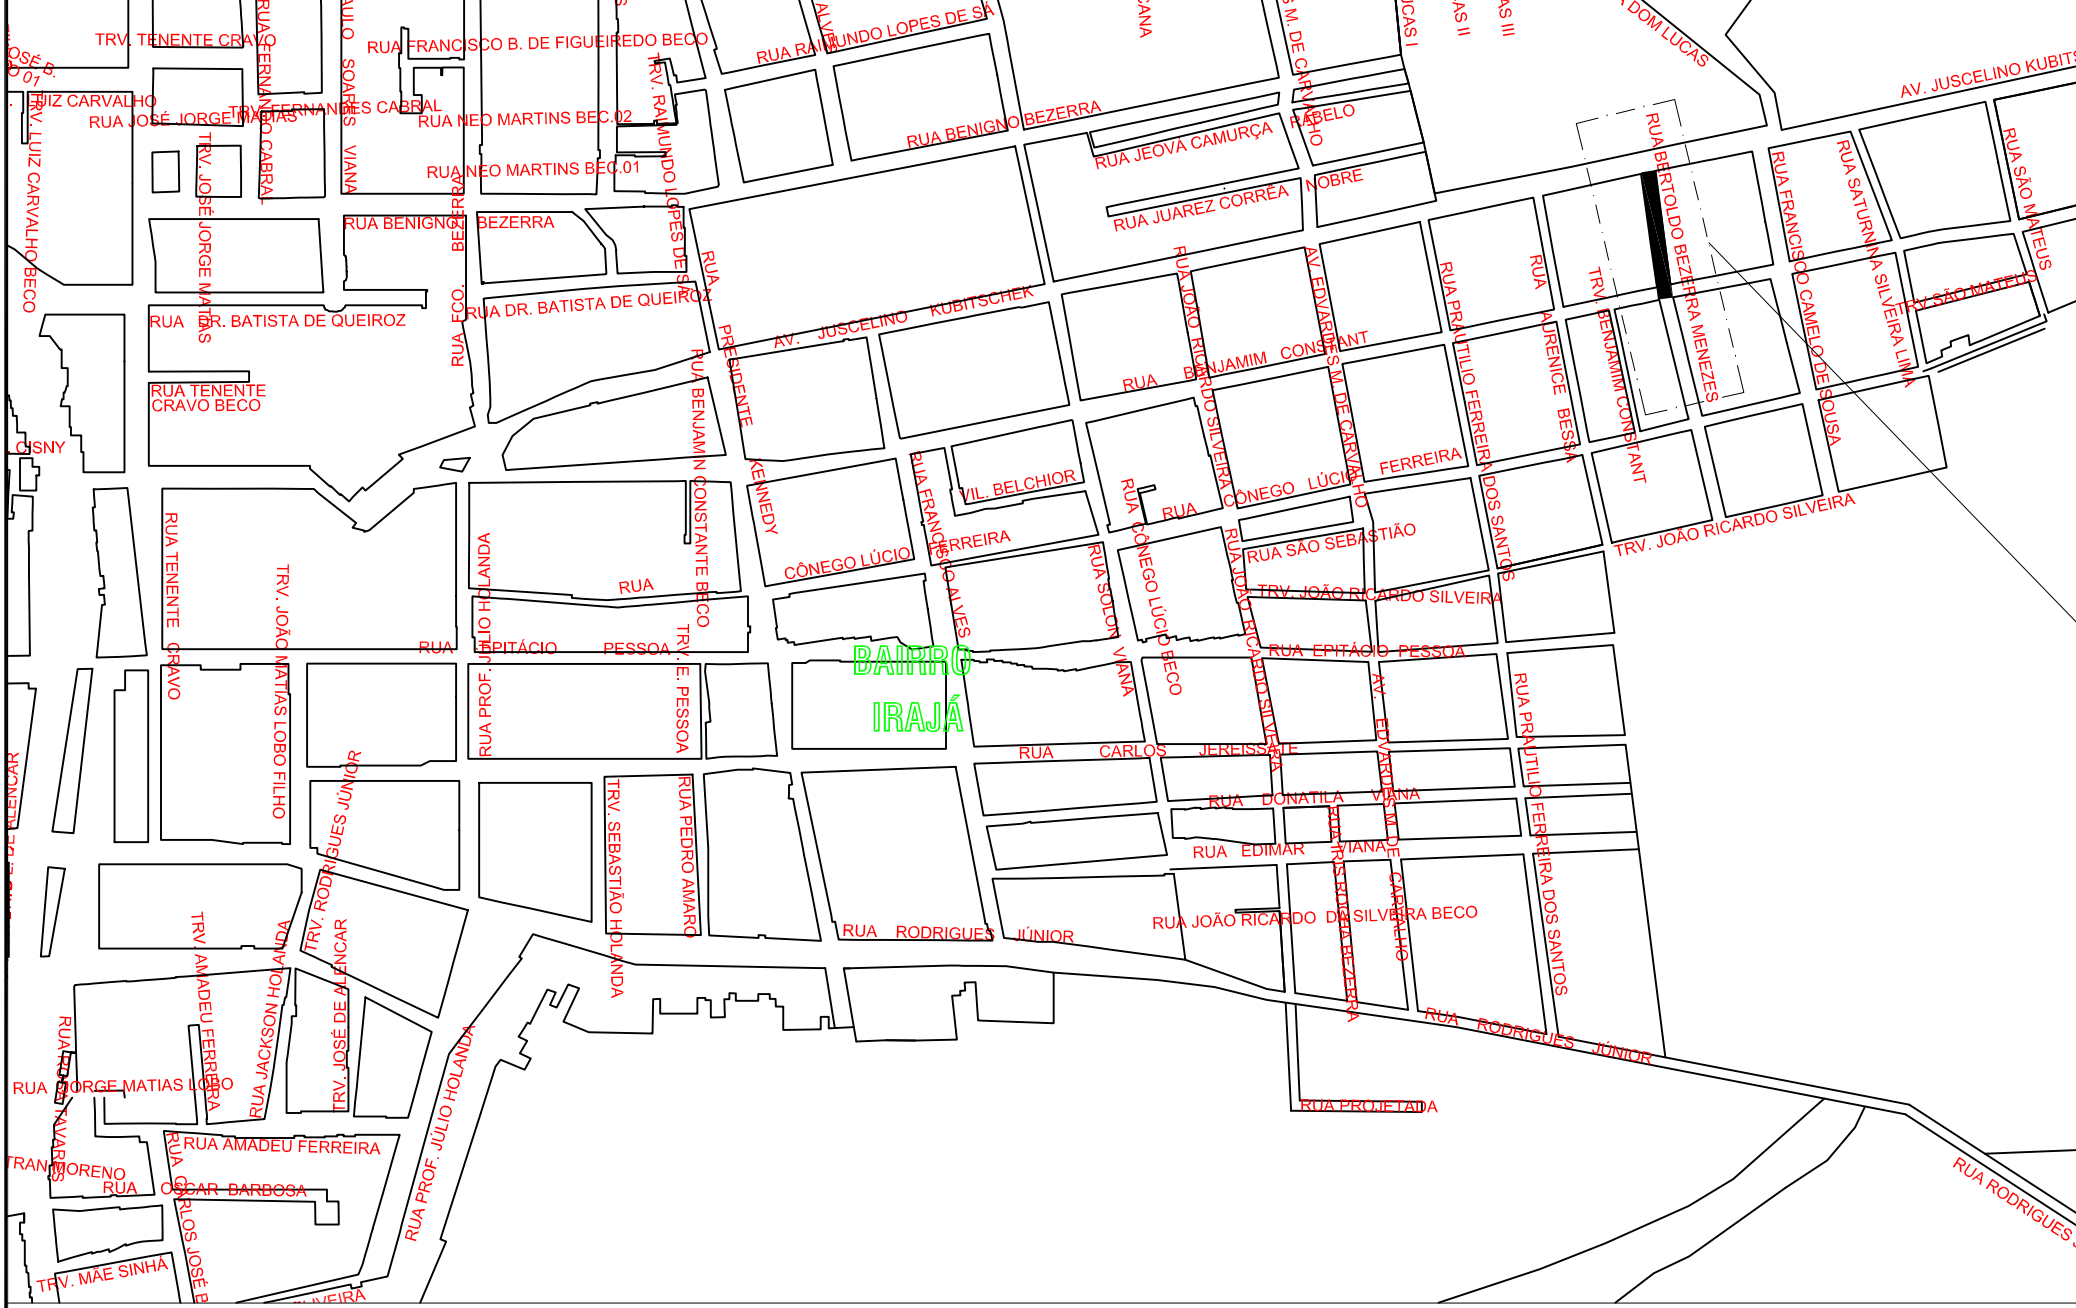

CONFIGURAÇÃO DE IMPRESSÃO		
PENA	ESP.	COR
01	0.10	PRETO
02	0.20	PRETO
03	0.10	PRETO
04	0.25	PRETO
05	0.10	PRETO
06	0.25	PRETO
07	0.40	PRETO
DEMAIS	0.10	BYLAYER

TAMANHO A3 - 297x420mm

Quixadá
PREFEITURA
Gestão inteligente, governo justo

PROJETO GEOMÉTRICO

PROJETO	PAVIMENTAÇÃO EM PEDRA TOSCA NO MUNICÍPIO DE QUIXADÁ - DIVERSAS RUAS
CONTRATANTE	GOVERNO MUNICIPAL DE QUIXADA - CEARÁ
ENDEREÇO	RUA BERTOLDO BEZERRA MENEZES - SEDE - QUIXADA - CE
CONTEÚDO	PLANTA DE LOCALIZAÇÃO

LEGENDA PLANTA
- IMÓVEIS
- AÇUDES / LAGOAS
- VIAS DE ACESSO
- CERCA
- EIXO PROJETO
- BUEIRO CAPEADO
- BUEIRO TUBULAR

LEGENDA PERFIL
- PROJETO
- TERRENO NAT