


ESTACAS : 4 + 7,50 m

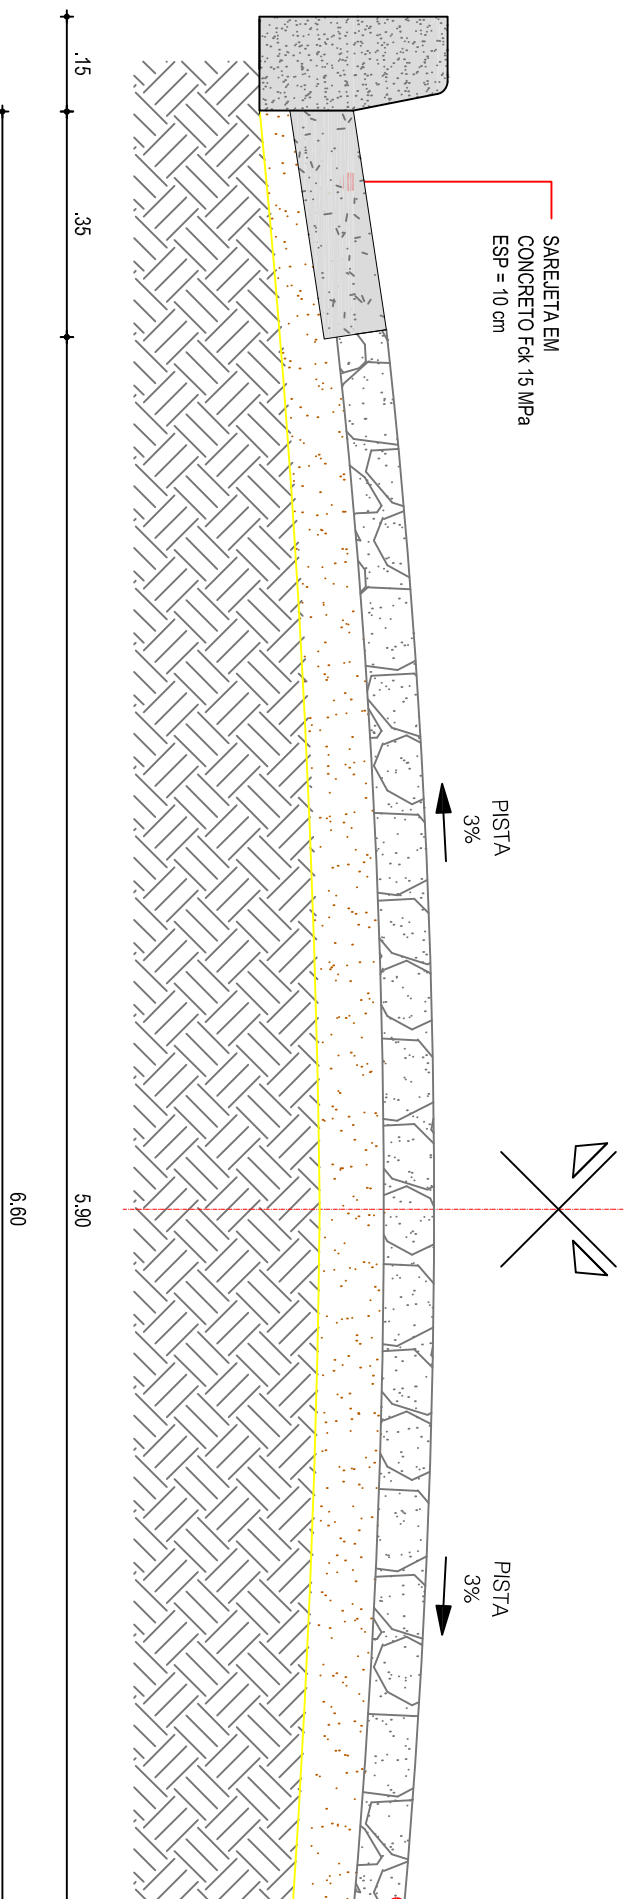

01 | SEÇÃO TIPO DE PAVIMENTAÇÃO

ESC.: 1/25

PROJETO GEOMÉTRICO

PROJETO	PAVIMENTAÇÃO EM PEDRA TOSCA NO MUNICÍPIO DE QUIXADÁ - DIVERSAS RUAS	
CONTRATANTE	GOVERNO MUNICIPAL DE QUIXADÁ - CEARÁ	
ENDEREÇO	RUA BERTOLDO BEZERRA MENEZES - SEDE - QUIXADÁ - CE	
CONTEÚDO	SEÇÃO TIPO DE PAVIMENTAÇÃO	

LEGENDA PLANTA		LEGENDA PERFIL	
	IMÓVEIS		CERCA
	AÇÚDES / LAGOAS		EIXO PROJETO
	VIAS DE ACESSO		BUEIRO CAPEADO
			BUEIRO TUBULAR
			PROJETO
			TERRENO N

CONFIGURAÇÃO DE IMPRESSÃO			
PENA	ESP.	COR	
01	0,10	PRETO	
02	0,20	PRETO	
03	0,10	PRETO	
04	0,25	PRETO	
05	0,10	PRETO	
06	0,25	PRETO	
07	0,40	PRETO	
DEMAIS	0,10	BYLAVIER	

Quixadá
PREFEITURA

Gestão inteligente, governo justo

TAMANHO A3 - 297x420mm