


CONFIGURAÇÃO DE IMPRESSÃO	
PEVA	ESQ. - COR
01	010 PRETO
02	020 PRETO
03	010 PRETO
04	025 PRETO
05	010 PRETO
06	025 PRETO
07	040 PRETO
DEMAS	010 BRANCO

01	010	PRETO
02	020	PRETO
03	010	PRETO
04	025	PRETO
05	010	PRETO
06	025	PRETO
07	040	PRETO
DEMAS	010	BRANCO

TAMANHO A3 - 297x420mm

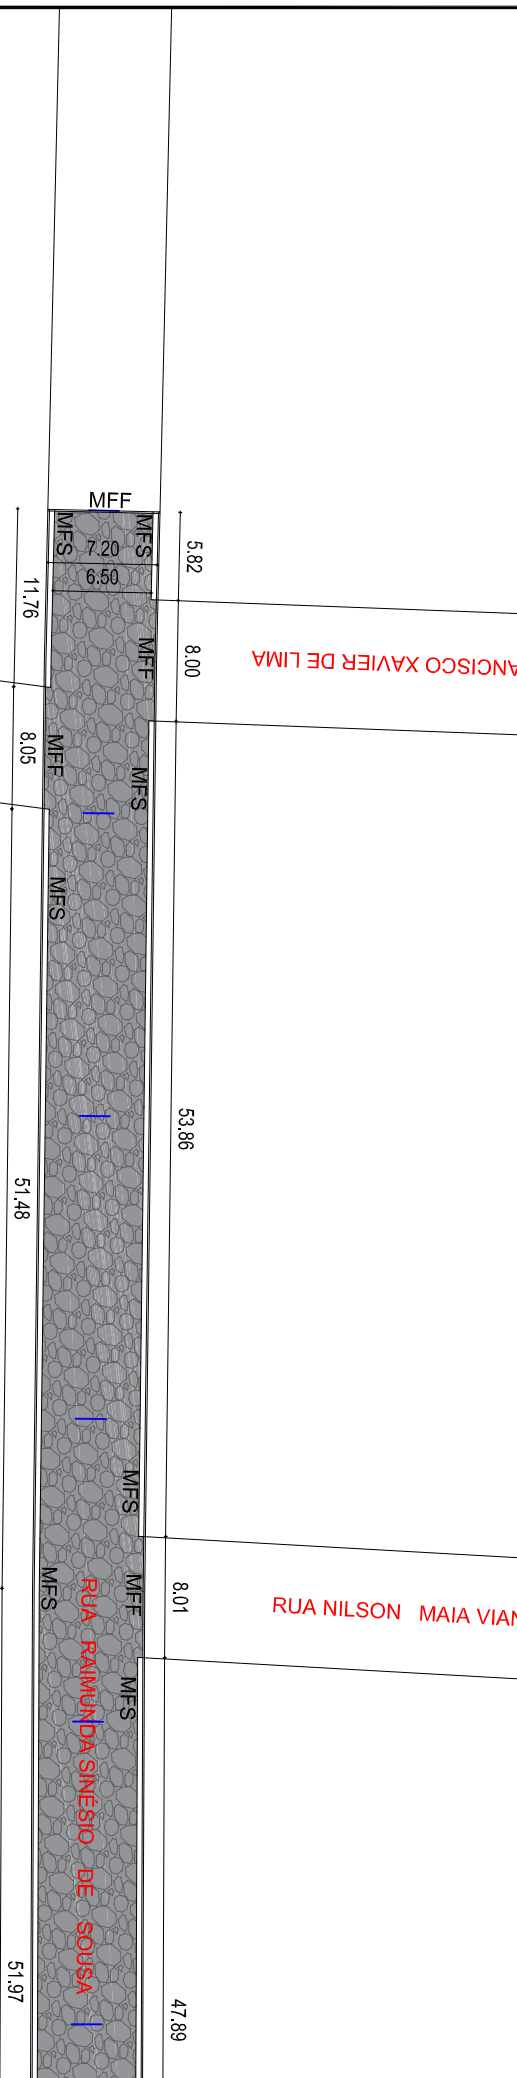

LEGENDA:

==== (MFS) MEIO FIO COM SARJETTA

==== (MFF) MEIO FIO DE FECHAMENTO



PROJETO	CONTRATANTE	ENDEREÇO	CONTEÚDO
PAVIMENTAÇÃO EM PEDRA TOSCA NO MUNICÍPIO DE QUIXADÁ - DIVERSAS RUAS	GOVERNO MUNICIPAL DE QUIXADÁ - CEARÁ	RUA RAIMUNDA SINESIO DE SOUSA - SEDE - QUIXADÁ - CE	PLANTA BAIXA

PROJETO GEOMÉTRICO

LEGENDA PLANTA	
	IMÓVEIS
	ÁGUADES / LAGOAS
	VIAS DE ACESSO
	CERCA
	EIXO PROJETO
	BUEIRO CAPEADO
	BUEIRO TUBULAR

LEGENDA PERFIL	
	PROJETO
	TERRENO NAT