


ESLACAS : 6 + 3,00 m

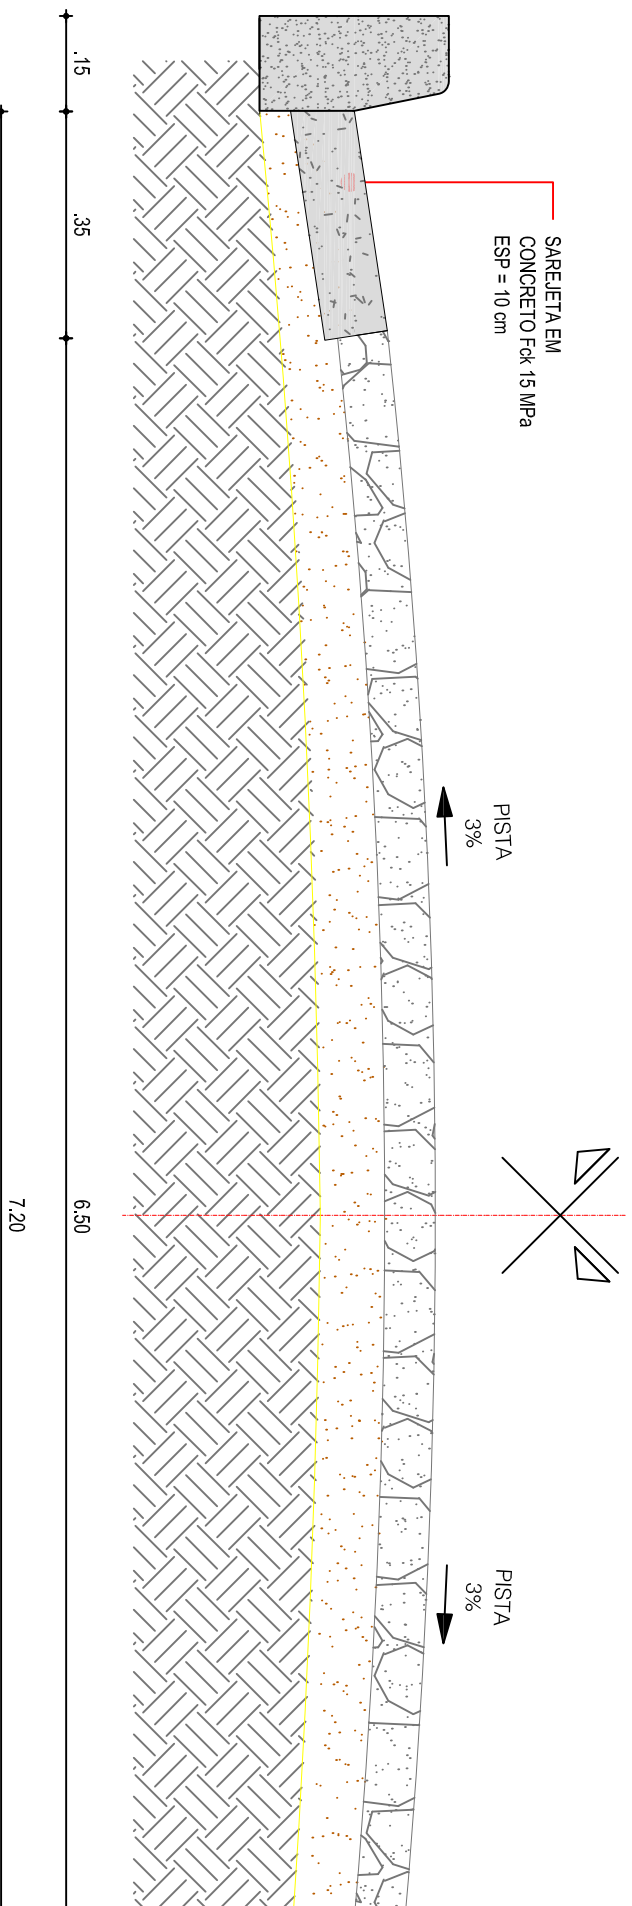

01 | SEÇÃO TIPO DE PAVIMENTAÇÃO

ESC.: 1/25

CONFIGURAÇÃO DE IMPRESSÃO

FEIHA	ESP.	COR
01	0,10	PRETO
02	0,20	PRETO
03	0,10	PRETO
04	0,25	PRETO
05	0,10	PRETO
06	0,25	PRETO
07	0,40	PRETO
EMAIS	0,10	BYLAYER



PROJETO	PAVIMENTAÇÃO EM PEDRA TOSCA NO MUNICÍPIO DE QUIXADÁ - DIVERSAS RUAS
CONTRATANTE	GOVERNO MUNICIPAL DE QUIXADÁ - CEARÁ
ENDEREÇO	RUA RAIMUNDA SINESIO DE SOUSA - SEDE - QUIXADÁ - CE
CONTEÚDO	SEÇÃO TIPO DE PAVIMENTAÇÃO

PROJETO GEOMÉTRICO

LEGENDA PLANTA	
	IMÓVEIS
	AÇÚDES / LAGOAS
	VIAS DE ACESSO
	CERCA
	EXO PROJETO
	BUEIRO CAPEADO
	BUEIRO TUBULAR

LEGENDA PERFIL	
	PROJETO
	TERRENO N