


ESTACAS : 7 + 0,70 m

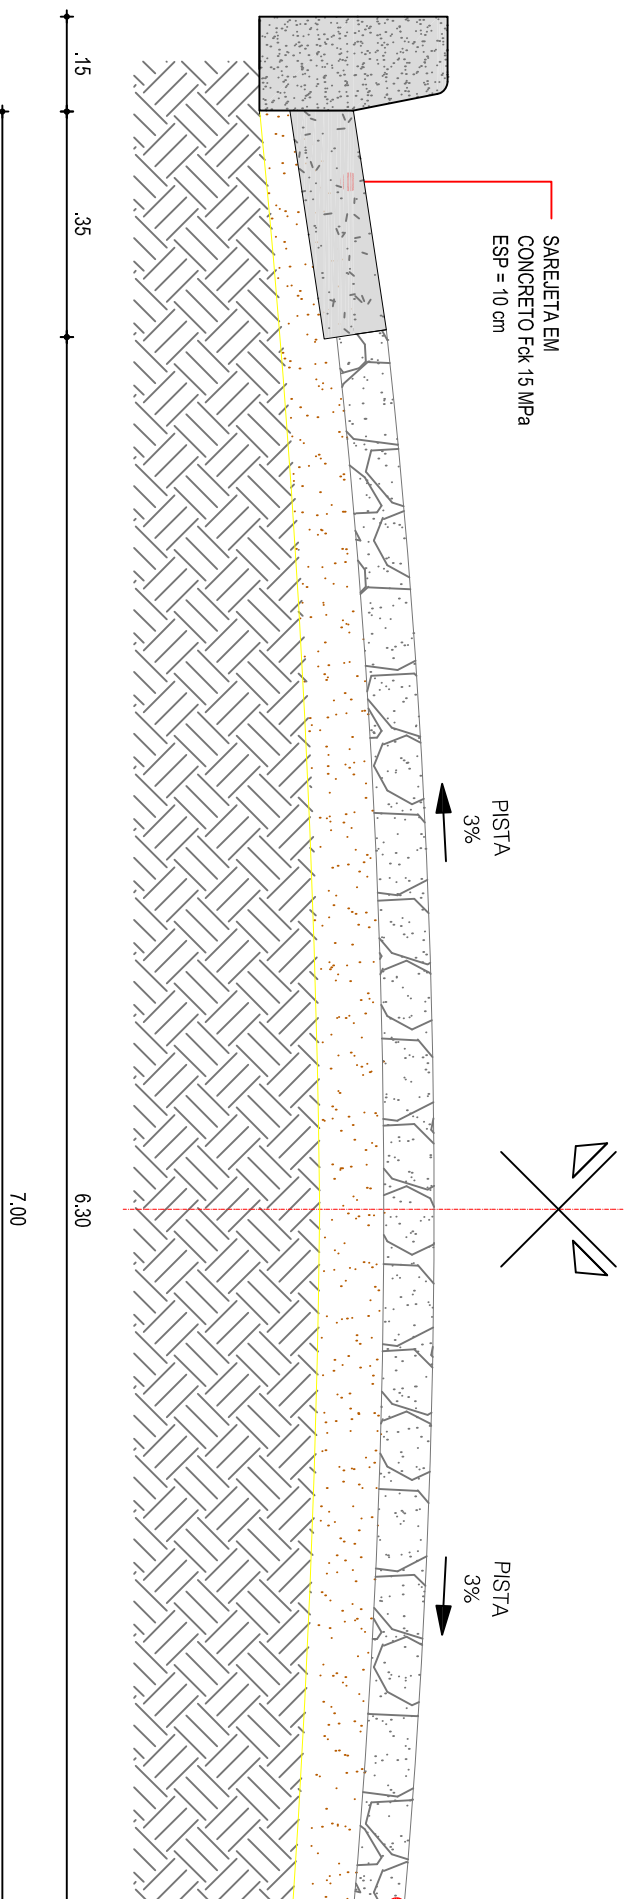

# 01 | SEÇÃO TIPO DE PAVIMENTAÇÃO

ESC.: 1/25

## PROJETO GEOMÉTRICO

PROJETO	PAVIMENTAÇÃO EM PEDRA TOSCA NO MUNICÍPIO DE QUIXADÁ - DIVERSAS RUAS	
CONTRATANTE	GOVERNO MUNICIPAL DE QUIXADÁ - CEARÁ	
ENDEREÇO	RUA NILSON MAIA VIANA - SEDE - QUIXADÁ - CE	
CONTEÚDO	DETALHES CONSTRUTIVOS - MEIO FIO E SARJETA	

LEGENDA PLANTA	LEGENDA PERFIL
IMÓVEIS AÇÚDES / LAGOAS VIAS DE ACESSO	CERCA EIXO PROJETO BUENRO CAPEADO BUENRO TUBULAR
	PROJETO TERRENO N

CONFIGURAÇÃO DE IMPRESSÃO			
PENA	ESP.	COR	
01	0,10	PRETO	
02	0,20	PRETO	
03	0,10	PRETO	
04	0,25	PRETO	
05	0,10	PRETO	
06	0,25	PRETO	
07	0,40	PRETO	
DEMAIS	0,10	BYLAVIER	

**Quixadá**  
PREFEITURA

Gestão inteligente, governo justo

TAMANHO A3 - 297x420mm