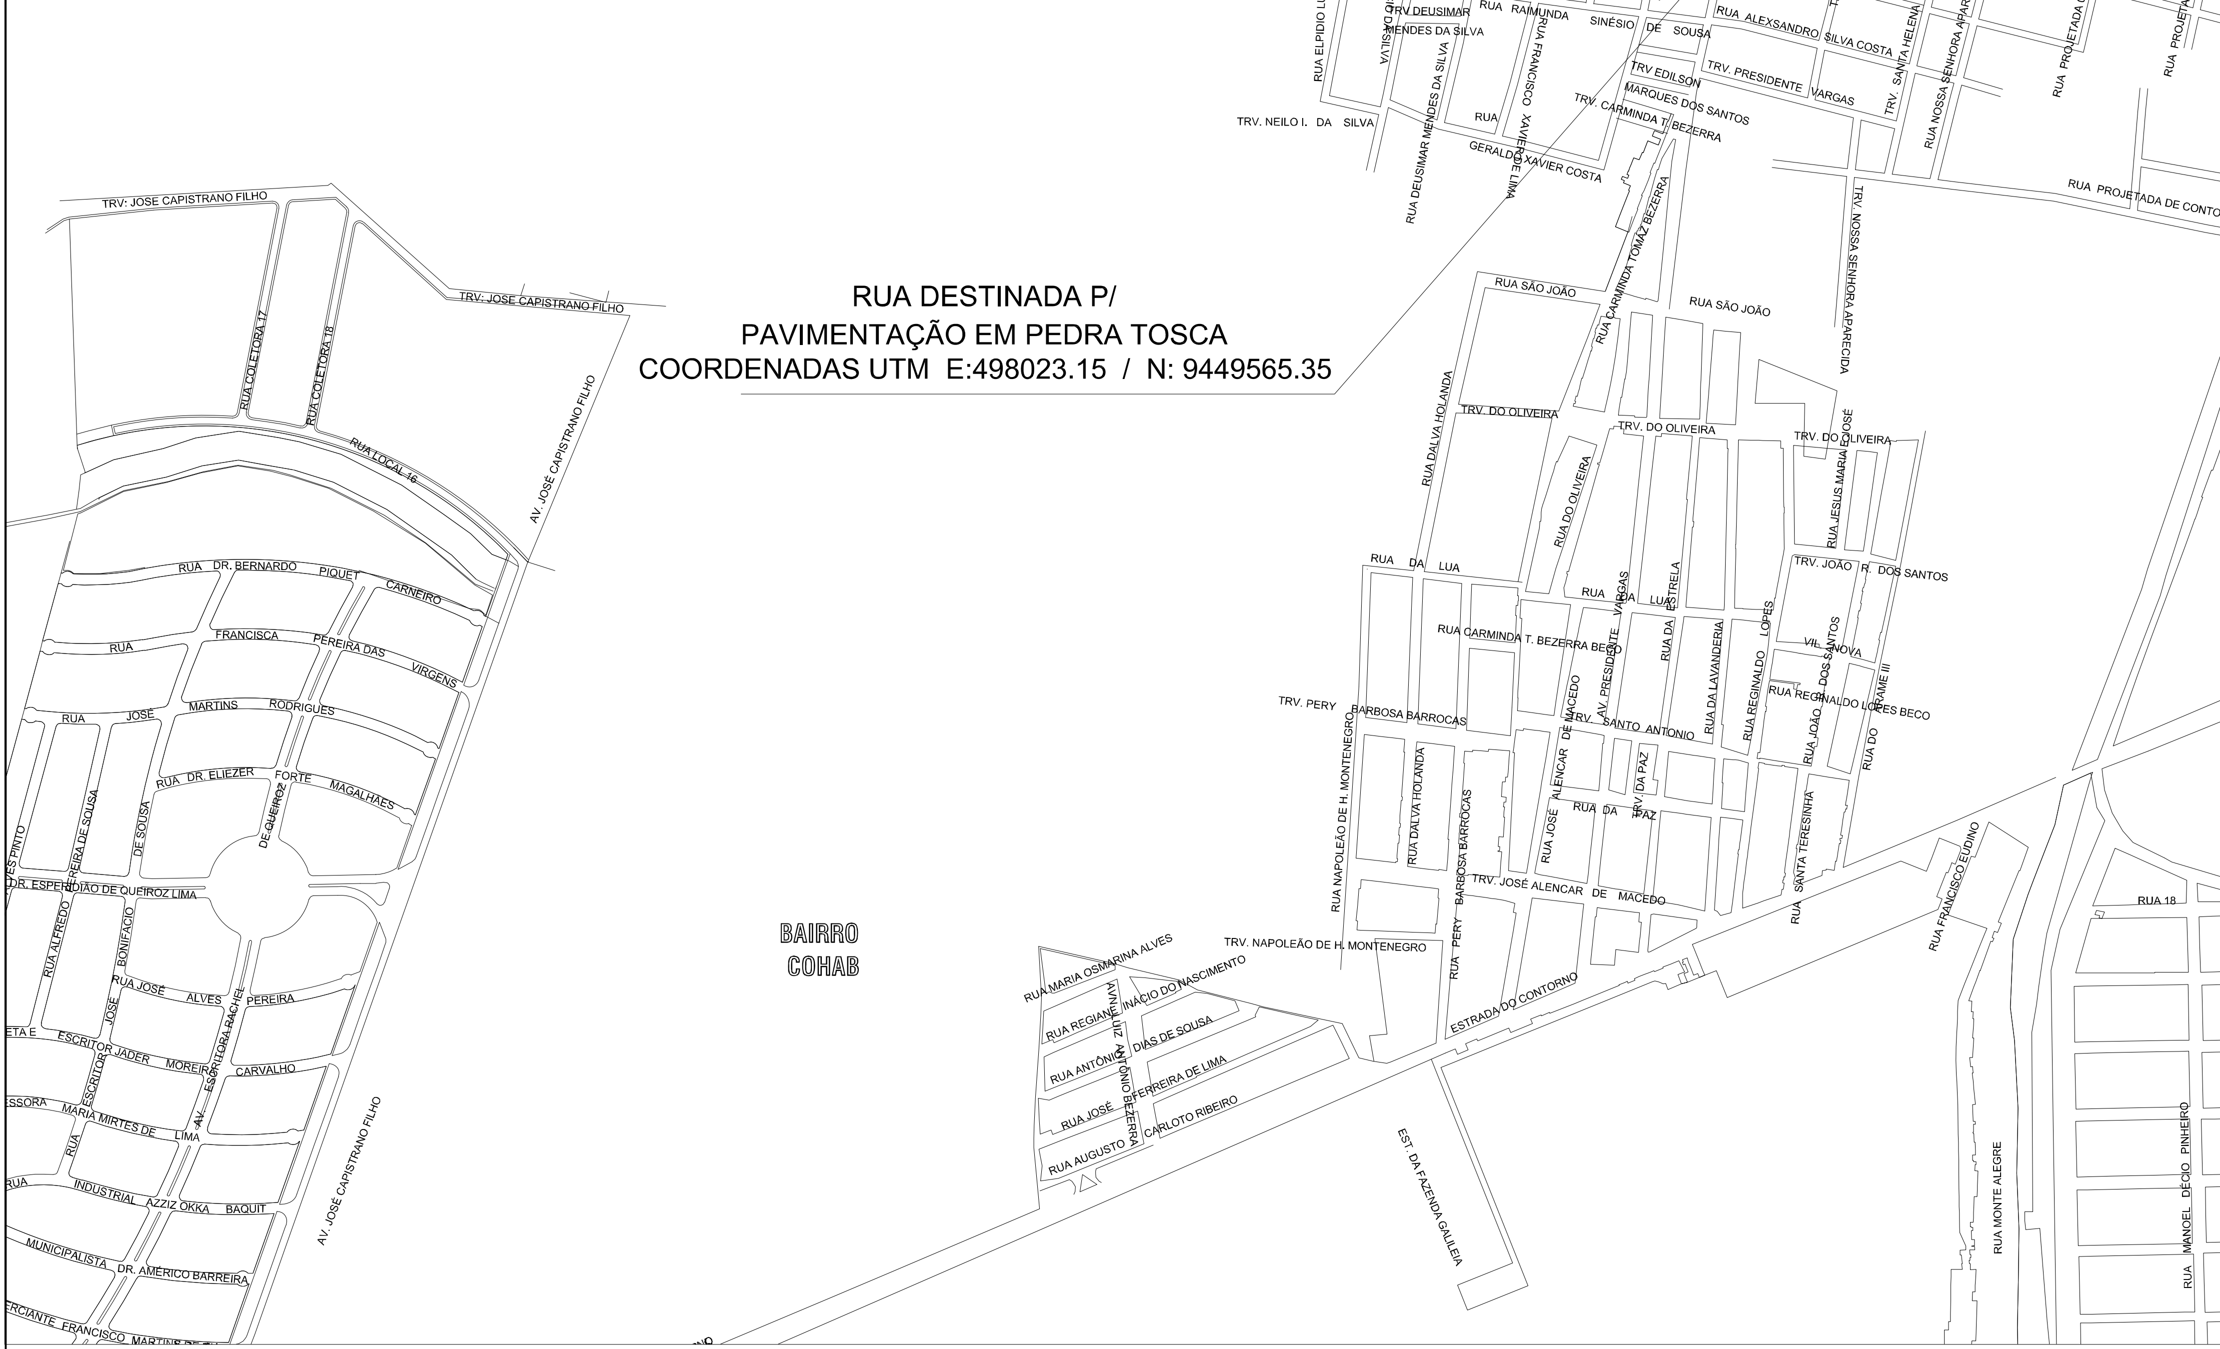

PROJETO GEOMÉTRICO

Quixadá
PREFEITURA
Gestão inteligente, governo justo

PROJETO	PAVIMENTAÇÃO EM PEDRA TOSCA NO MUNICÍPIO DE QUIXADÁ - DIVERSAS RUAS
CONTRATANTE	GOVERNO MUNICIPAL DE QUIXADA - CEARÁ
ENDEREÇO	RUA SÃO RAFAEL - SEDE - QUIXADA - CE
CONTEÚDO	PLANTA DE LOCALIZAÇÃO

LEGENDA PLANTA
- IMÓVEIS
- AÇUDES / LAGOAS
- VIAS DE ACESSO
- CERCA
- EIXO PROJETO
- BUEIRO CAPEADO
- BUEIRO TUBULAR

LEGENDA PERFIL
- PROJETO
- TERRENO NAT