
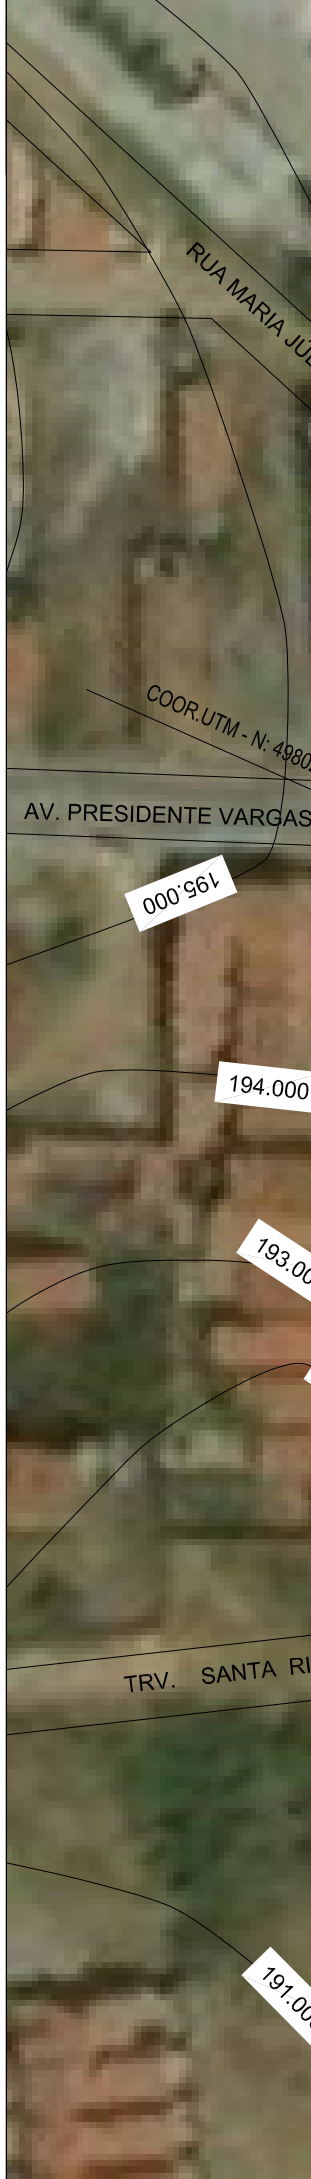


PROJETO	PAVIMENTAÇÃO EM PEDRA TOSCA NO MUNICÍPIO DE QUIXADÁ - DIVERSAS RUAS
CONTRATANTE	GOVERNO MUNICIPAL DE QUIXADÁ - CEARÁ
ENDEREÇO	RUA SÃO RAFAEL - SEDE - QUIXADÁ - CE
CONTEÚDO	PLANTA E PERFIL

	IMÓVEIS		CERCA
	AÇUDES/LAGOAS		EIXO PROJETO
	VIAS DE ACESSO		BUEIRO CAPEADO
			BUEIRO TUBULAR

	PROJETO
	TERRENO NATURAL

PROJETO GEOMÉTRICO

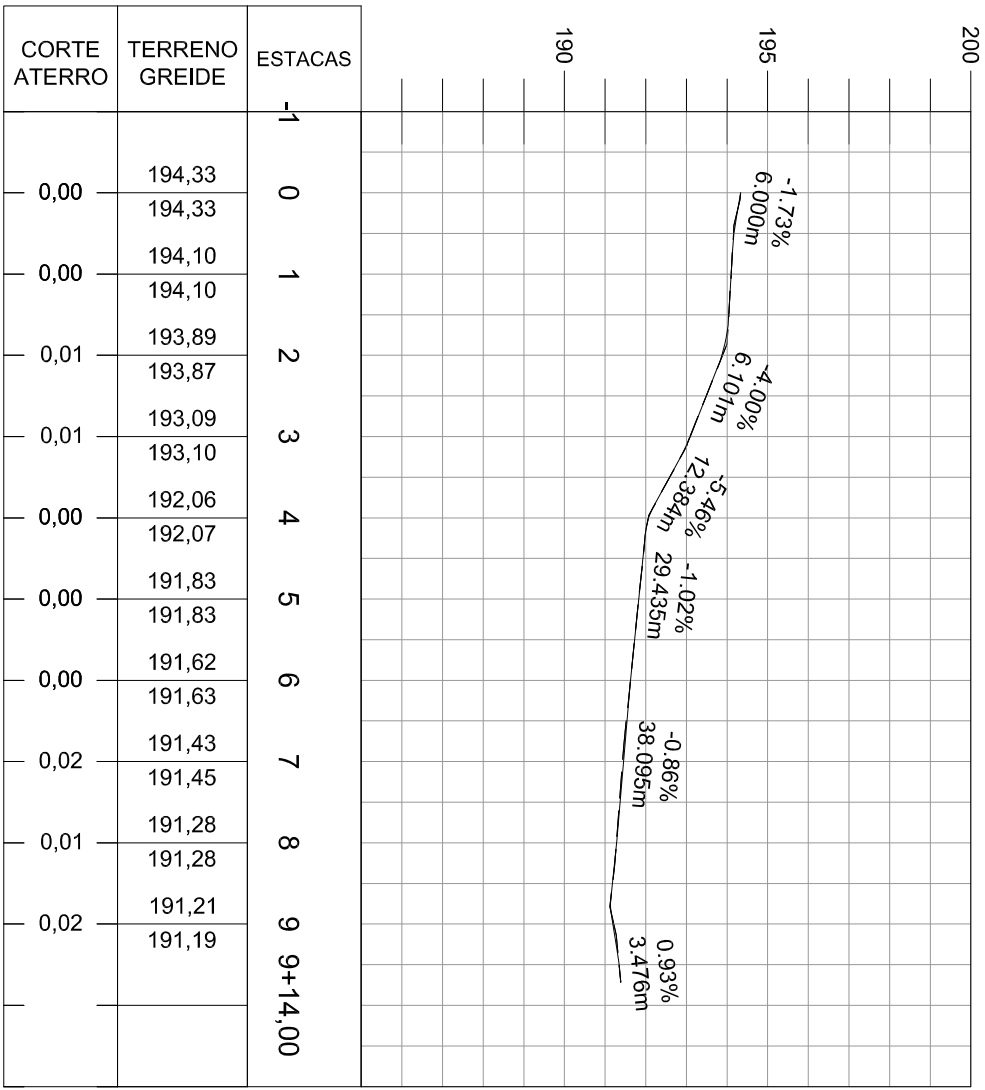

PERFIL LONGITUDINAL
ESCALA H : 1/1000 / V : 1/100