



PROJETO	PAVIMENTAÇÃO EM PEDRA TOSCA NO MUNICÍPIO DE QUIXADÁ - DIVERSAS RUAS
CONTRATANTE	GOVERNO MUNICIPAL DE QUIXADÁ - CEARÁ
ENDEREÇO	RUA SÃO RAFAEL - SEDE - QUIXADÁ - CE
CONTEÚDO	PLANTA BAIXA

	LEGENDA PLANTA		CERCA		PROJETO
	IMÓVEIS		EIXO PROJETO		TERRENO NA
	AÇÚDES/LAGOAS		BUEIRO CAPEADO		
	VIAS DE ACESSO		BUEIRO TUBULAR		

PROJETO GEOMÉTRICO

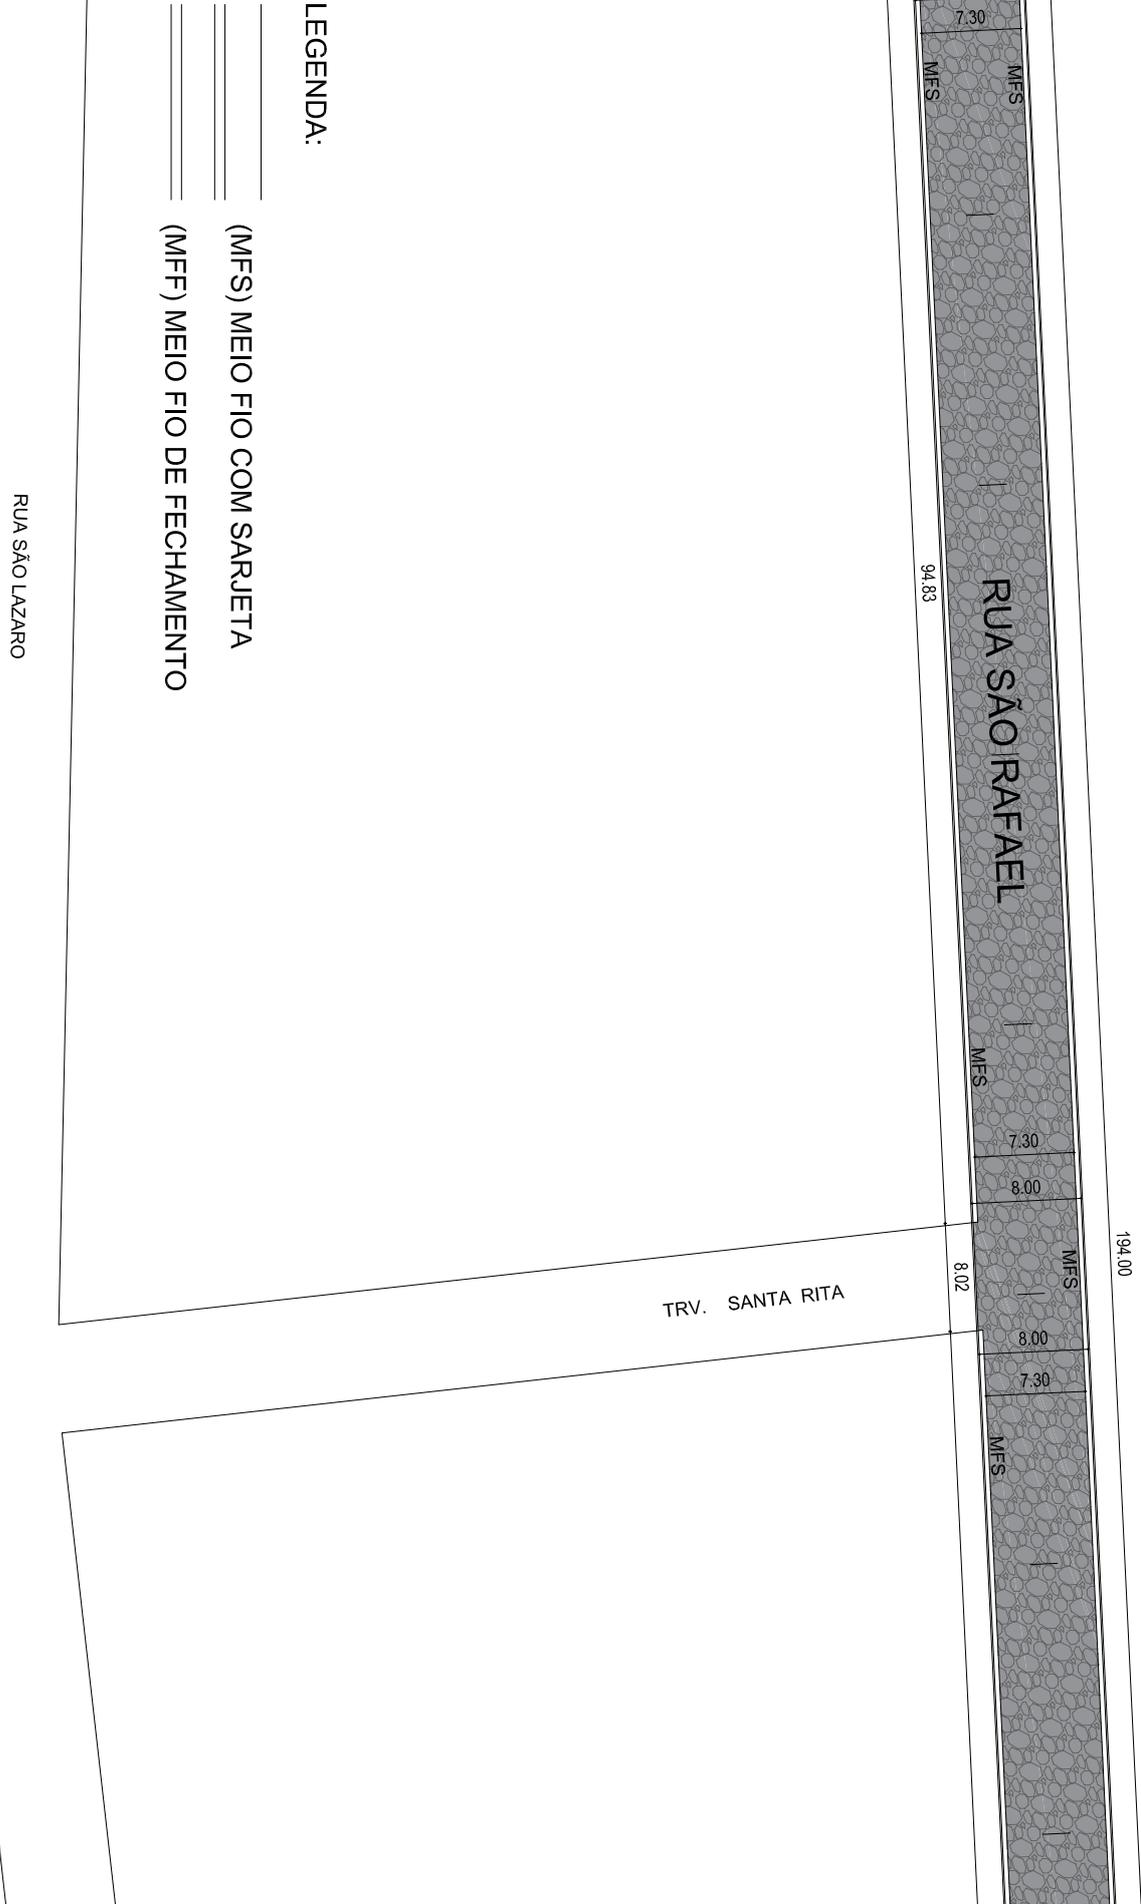

LEGENDA:

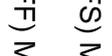-  (MFS) MEIO FIO COM SARJETA
-  (MFF) MEIO FIO DE FECHAMENTO