


PROJETO	PAVIMENTAÇÃO EM PEDRA TOSCA NO MUNICÍPIO DE QUIXADÁ - DIVERSAS RUAS
CONTRATANTE	GOVERNO MUNICIPAL DE QUIXADÁ - CEARÁ
ENDEREÇO	RUA TABELIÃO JOÃO BEZERRA SILVA - SEDE - QUIXADÁ - CE
CONTEÚDO	PLANTA E PERFIL

LEGENDA PLANTA		LEGENDA PERFIL	
	IMÓVEIS		CERCA
	AÇUDES/LAGOAS		EIXO PROJETO
	VIAS DE ACESSO		BUEIRO CAPEADO
			BUEIRO TUBULAR
			PROJETO
			TERRENO NATURAL

PROJETO GEOMÉTRICO

CORTE ATERRO	TERRENO GREIDE	ESTACAS
0,00	185,88	-1
	185,88	0
0,00	185,84	1
	185,84	
0,00	185,95	2
	185,95	
0,02	186,05	3
	186,07	
0,01	186,18	4
	186,18	
0,01	186,40	5
	186,41	
0,04	186,79	6
	186,83	
0,00	187,03	7
	187,03	
0,01	187,07	8
	187,06	
0,01	187,05	9
	187,04	
0,01	187,00	10
	187,00	
0,00	186,59	11
	186,59	
0,00	186,12	12
	186,12	
0,00	186,17	13
	186,17	
0,00	186,52	14
	186,52	14+4,0

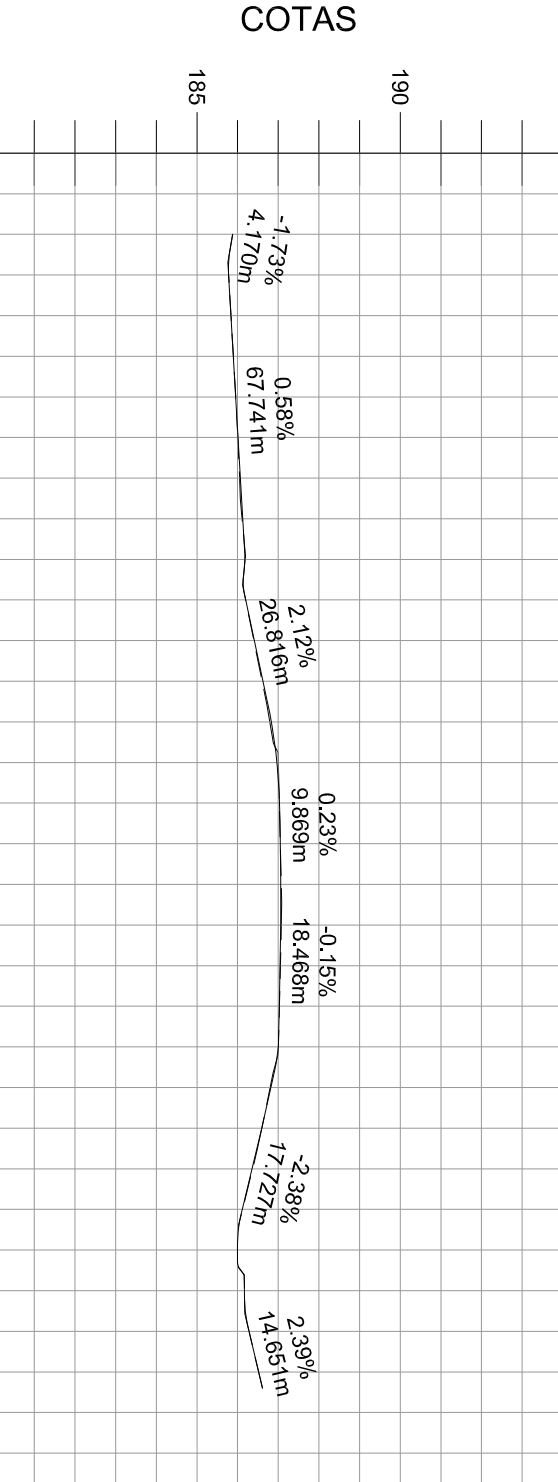

PERFIL LONGITUDINAL
ESCALA H : 1/1000 / V : 1/100

TRV. JOSÉ VIANA DE SOUSA

COOR. UTM - N: 497593.16

185,000

187,000