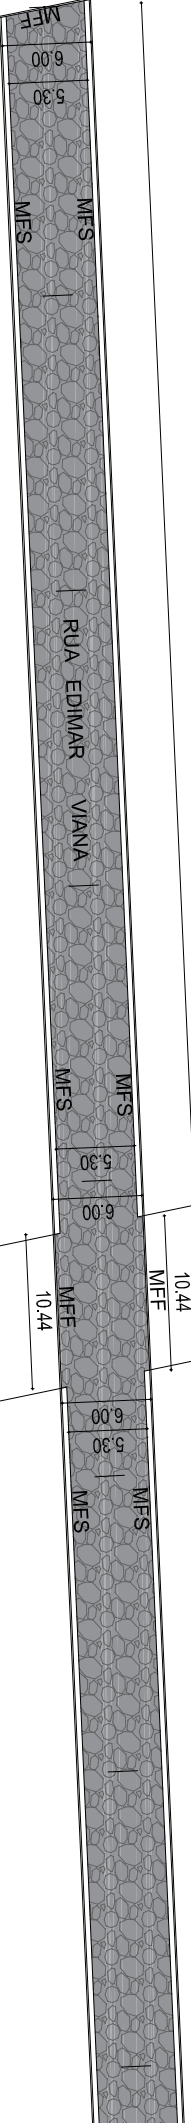


RUA DONATILVA VIANA



RUA IRIS ROCHA BEZERRA









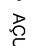
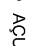


RUA JOÃO RICARDO DA SILVEIRA

LEGENDA:

- _____ (MFS) MEIO FIO COM SARJETAS
- _____ (MFF) MEIO FIO DE FECHAMENTO

PROJETO GEOMÉTRICO

PROJETO	PAVIMENTAÇÃO EM PEDRA TOSCA NO MUNICÍPIO DE QUIXADÁ - DIVERSAS RUAS
CONTRATANTE	GOVERNO MUNICIPAL DE QUIXADÁ - CEARÁ
ENDEREÇO	RUA EDMAR VIANA - SEDE - QUIXADÁ - CE
CONTEÚDO	PLANTA BAIXA

	LEGENDA PLANTA		IMÓVEIS		CERCA		PROJETO
	AÇÚDES / LAGOAS		VIAS DE ACESSO		EIXO PROJETO		BUENHO CAPEADO
					BUENHO TUBULAR		TERRENO NA



Gestão inteligente, governo justo