


PROJETO	PAVIMENTAÇÃO EM PEDRA TOSCA NO MUNICÍPIO DE QUIXADÁ - DIVERSAS RUAS
CONTRATANTE	GOVERNO MUNICIPAL DE QUIXADÁ - CEARÁ
ENDEREÇO	RUA DA PALHA - SEDE - QUIXADÁ - CE
CONTEÚDO	DETALHES CONSTRUTIVOS - MEIO FIO E SARJETÁ

LEGENDA PLANTA		LEGENDA PERFIL	
	IMÓVEIS		CERCA
	AÇÚDES / LAGOAS		EIXO PROJETO
	VIAS DE ACESSO		BUEIRO CAPEADO
			BUEIRO TUBULAR
			PROJETO
			TERRENO NA

PROJETO GEOMÉTRICO

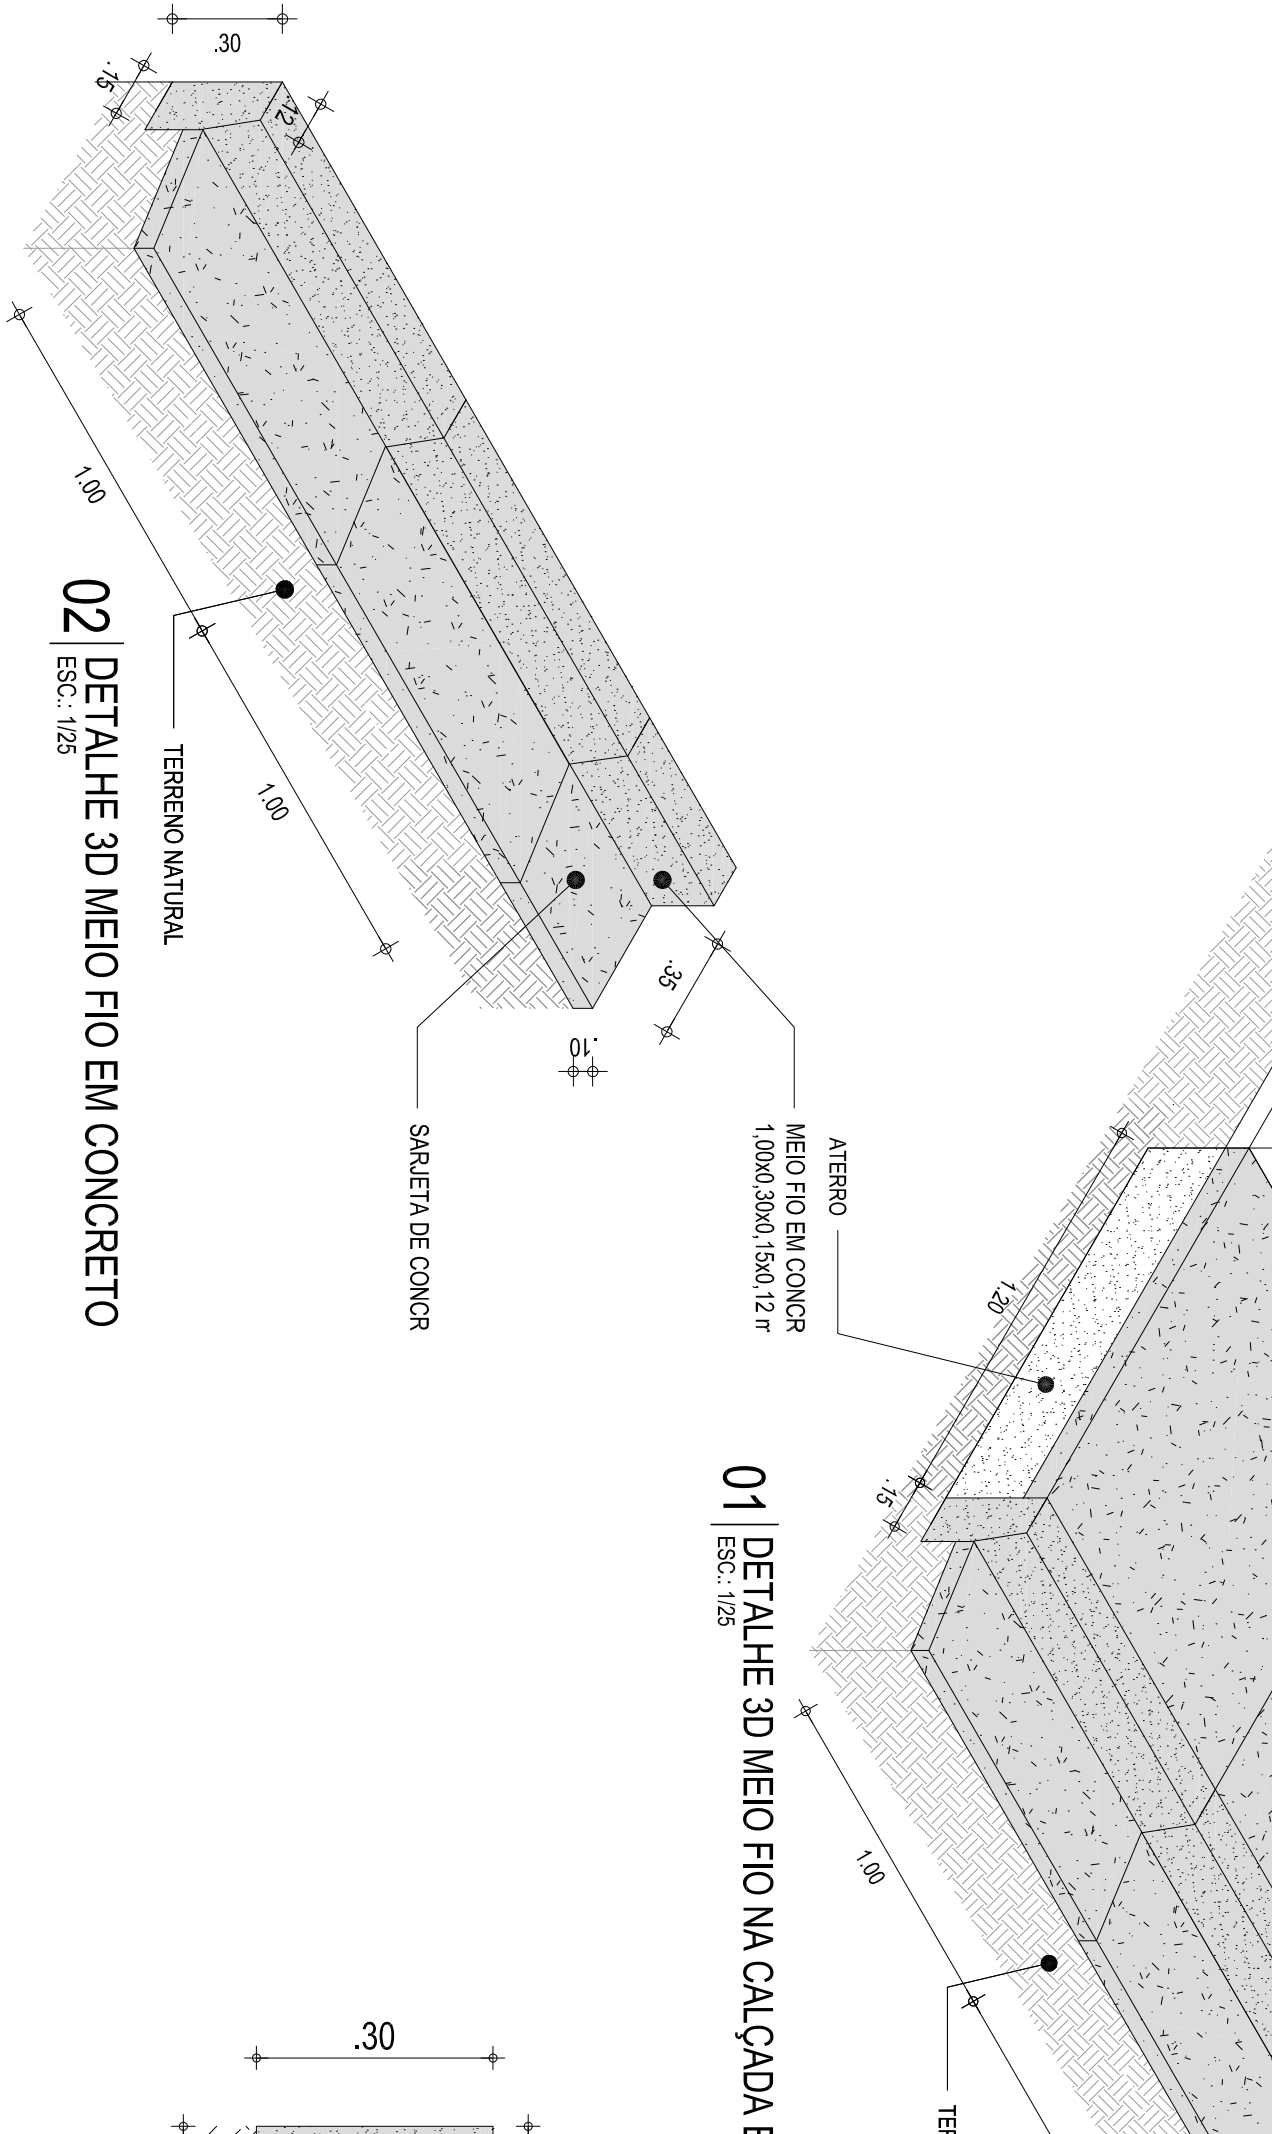

02 | DETALHE 3D MEIO FIO EM CONCRETO
ESC.: 1/25

01 | DETALHE 3D MEIO FIO NA CALÇADA E
ESC.: 1/25