



VISTA SUPERIOR DA PASSAGEM MOLHADA
ESCALA: 1 / 200

B

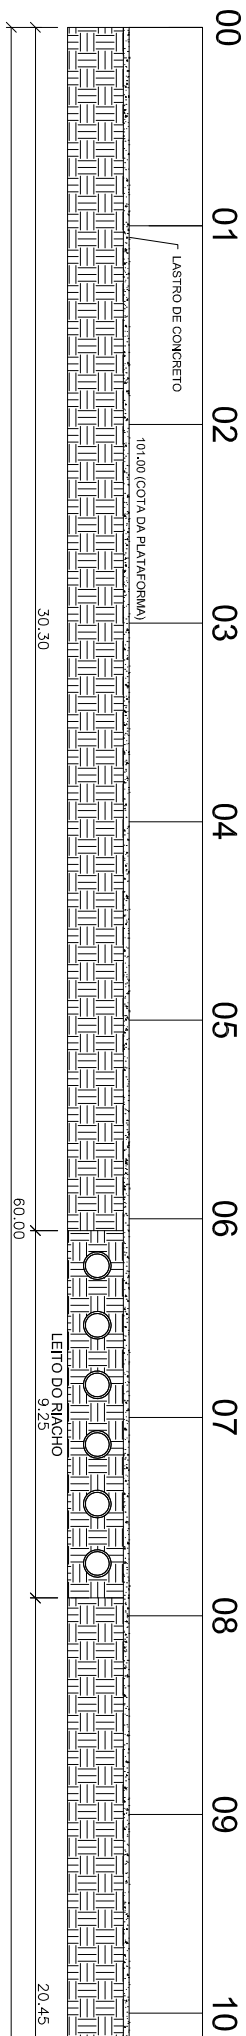

CORTE A-A PASSAGEM MOLHADA
ESCALA: 1 / 200

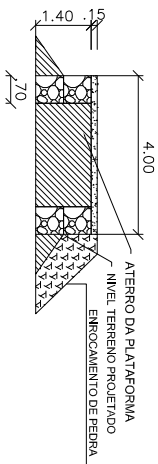

CORTE B-B PASSAGEM MOLHADA
ESCALA: 1 / 200