

 <p>Quixadá PREFEITURA <i>Gestão inteligente, governo justo</i></p>	MEMORIAL DESCRIPTIVO				
	OBRA:	EXECUÇÃO DE PASSAGEM MOLHADA NO MONTE ALEGRE NA LOCALIDADE SÃO JOÃO DOS QUEIROZ NA PREFEITURA MUNICIPAL DE QUIXADÁ/CE	DATA : 11/12/2019	BDI : 25,58%	
	LOCAL:	MONTE ALEGRE NA LOCALIDADE SÃO JOÃO DOS QUEIROZ NA PREFEITURA MUNICIPAL DE QUIXADÁ/CE	FONTE SEINFRA	VERSÃO 026.1 COM DESONERAÇÃO	HORA 85,20%
	CLIENTE:	PREFEITURA MUNICIPAL DE QUIXADÁ/CE		MES -	REF. 12/2018

1. SERVIÇOS PRELIMINARES

- Abertura e conservação de caminhos e acessos;
- Máquinas, equipamentos e ferramentas necessárias à execução dos serviços;
- Barracões para depósitos e alojamentos;
- Instalações provisórias de água, esgoto, luz, força, telefone, e lógica;
- Refeitórios, sanitários, chuveiros;

Correrão igualmente por conta da empreiteira, outras despesas de caráter geral ou legal que incidam diretamente sobre o custo das obras e serviços, tais como:

- Despesas administrativas da obra;
- Consumos mensais de água, energia elétrica e telefone;
- Transportes internos e externos;
- Extintores de incêndio e seguros;
- Despesas diversas tais como materiais de escritório e de limpeza da obra;
- Ensaios ou testes exigidos pelas normas técnicas brasileiras.
- Vigias, serventes para arrumação e limpeza periódica da obra, guincheiro (se requerido), etc;
- EPI's;

Todas as instalações que compõem o canteiro de obras deverão ser mantidas em permanente estado de limpeza, higiene e conservação. A empreiteira tomará todas as precauções e cuidados no sentido de garantir a estabilidade de prédios vizinhos, canalizações e redes que possam ser atingidas, pavimentação das áreas adjacentes e outras propriedades de terceiros e transeuntes, durante a execução de todas as etapas da obra.

Fazem parte integrante deste Caderno de Encargos, independentemente de transcrição, todas as Normas (NB's) da A.B.N.T. relacionadas com os trabalhos e serviços abrangidos por esta especificação, assim como os que constituem objeto do correspondente Contrato e/ou ainda, constantes da sua correspondente Planilha Orçamentária. Serviços mais específicos e particulares, porventura não descritos nesta Especificação, serão fornecidos em anexo. Serão obedecidas todas as recomendações, com relação à segurança do trabalho, contidas na Norma Regulamentar NR-18, portaria 3.214, de 08-06-78, do Ministério do Trabalho, publicada no DOU de 06-07-78 (Suplemento), e posteriormente a qualquer outra Norma que venha a substituí-la ou modificá-la.

Em caso de dúvida ou divergência na interpretação dos projetos e estas Especificações, primeiramente, deverá ser consultada a Fiscalização. Em caso de divergência entre as Especificações deste e as Especificações do Projeto, prevalecerão as do primeiro. Qualquer divergência entre a Planilha Orçamentária e as Especificações deste Caderno de Encargos, prevalecerão estas últimas. Em caso de divergência entre qualquer um destes elementos citados e o contrato prevalecerá este último.

Os serviços a serem executados deverão obedecer rigorosamente às normas e documentos abaixo, aplicáveis direta ou indiretamente às obras públicas:

- a)Decreto nº 5.296/04;
- b)NBR 9050:2004;
- c)Demais normas da ABNT;
- d)Normas Regulamentadoras do Ministério do Trabalho e Emprego;
- e)Todas as disposições legais da União, do Governo do Estado e da Câmara;
- f)Regulamentos das empresas concessionárias locais;
- g)Edital de licitação da presente obra;
- h)Código Civil Brasileiro;
- i)Leis e Resoluções do CREA-CE e CONFEA;
- j)Prescrições e recomendações dos fabricantes dos materiais a serem empregados na obra;
- k)Normas internacionais consagradas, na ausência de normas específicas da ABNT; e
- l)Práticas SEAPE – Construção, do Ministério do Orçamento, Planejamento e Gestão.

Todos os documentos acima descritos fazem parte integrante do presente Caderno de Encargos.
O Contratado deverá obter todas as licenças da obra e suas eventuais e necessárias renovações, junto aos órgãos competentes.

Em caso de dúvida ou divergência na interpretação dos projetos e estas Especificações, primeiramente, deverá ser consultada o autor do projeto, este emitirá relatório conclusivo para a Fiscalização. Qualquer divergência entre a Planilha Orçamentária e as Especificações desta Especificações, prevalecerão estas últimas. Em caso de

MEMORIAL DESCRIPTIVO					
OBRA:	EXECUÇÃO DE PASSAGEM MOLHADA NO MONTE ALEGRE NA LOCALIDADE SÃO JOÃO DOS QUEIROZ NA PREFEITURA MUNICIPAL DE QUIXADÁ/CE		DATA : 11/12/2019		BDI : 25,58%
	FONTE	VERSÃO	HORA	MES	REF.
	SEINFRA	026.1 COM DESONERAÇÃO COMPOSIÇÕES PRÓPRIAS	85,20%	-	12/2018
LOCAL:	MONTE ALEGRE NA LOCALIDADE SÃO JOÃO DOS QUEIROZ NA PREFEITURA MUNICIPAL DE QUIXADÁ/CE				
CLIENTE:	PREFEITURA MUNICIPAL DE QUIXADÁ/CE				

divergência entre qualquer um destes elementos citados e o contrato prevalecerá este último. Em caso de dúvida ou divergência entre quantidades orçadas ou serviços não inclusos em planilha de orçamento, deverá ser consultado antes do inicio destes serviços, o técnico responsável pela elaboração do orçamento, este então emitirá a fiscalização, se for o caso, relatório conclusivo para a fiscalização.

Para efeito de coleta de valores orçamentários adotou-se o seguinte critério:

- a) Utilização da tabela de preços oficial da SEINFRA CE 026.1 c/ desoneração;
- b) Utilizando os índices: BDI=25,88% e Leis Sociais 85,20%.
- c) Se adotado insumos cotados a preço de mercado, este corresponde a pesquisa realizada até 06(seis) meses da elaboração da planilha correspondente.

É de obrigação da CONTRATADA fornecer aos fiscais, técnicos, operários e visitantes, durante a sua permanência no canteiro, os equipamentos de proteção individual conforme discriminado na Norma Regulamentadora NR-18, portaria 3.214, de 08-06-78, do Ministério do Trabalho, publicada no DOU de 06-07-78 (Suplemento), e posteriormente a qualquer outra Norma que venha a substituí-la ou modificá-la. Serão de responsabilidade exclusiva do CONTRATADO, a aquisição e disciplinamento de utilização de Equipamentos de Proteção Individual ou coletivo. A Fiscalização poderá interromper a execução de determinado serviço, caso se verifique o uso inadequado e/ou inexistente destes equipamentos.

1.1. C1937 - PLACAS PADRÃO DE OBRA (M2)

A locação será de responsabilidade do construtor, devendo o mesmo utilizar os serviços de topógrafo e nivelador com os respectivos instrumentos teodolito e nível. Havendo discrepâncias entre as condições locais e os elementos do projeto a ocorrência deverá ser objeto de comunicação por escrito à fiscalização, a quem competirá deliberar a respeito.

A ocorrência de erro na locação da obra implicará para o construtor na obrigação de proceder, com ônus exclusivo para si, as demolições, modificações e/ou reposições que se tornarem necessárias, a juízo da fiscalização, sem que isso implique em alteração no prazo da obra.

1.2. C2873 - LOCAÇÃO DA OBRA COM AUXÍLIO TOPOGRÁFICO (ÁREA ATÉ 5000 M2) (M2)

A locação será de responsabilidade do construtor, devendo o mesmo utilizar os serviços de topógrafo e nivelador com os respectivos instrumentos teodolito e nível. Havendo discrepâncias entre as condições locais e os elementos do projeto a ocorrência deverá ser objeto de comunicação por escrito à fiscalização, a quem competirá deliberar a respeito.

A ocorrência de erro na locação da obra implicará para o construtor na obrigação de proceder, com ônus exclusivo para si, as demolições, modificações e/ou reposições que se tornarem necessárias, a juízo da fiscalização, sem que isso implique em alteração no prazo da obra.

2. MOVIMENTAÇÃO DE TERRA

MOVIMENTO DE TERRA

2.1. C2102 - RASPAGEM E LIMPEZA DO TERRENO (M2)


A completa limpeza do terreno será efetuada manual ou mecanicamente, dentro da mais perfeita técnica, tomados os devidos cuidados de forma a evitar danos a terceiros.

A limpeza do terreno compreenderá os serviços de capina, roçado, destocamento, queima e remoção, de forma a deixar a área livre de raízes e tocos de árvore. Deverão ser conservadas no terreno todas as árvores ou formações rochosas existentes, salvo as que, por fator condicionante do projeto arquitetônico, devam ser removidas.

Em qualquer hipótese, nenhuma árvore ou formações rochosas deverá ser removida sem autorização expressa da fiscalização.

O construtor tomará providências no sentido de serem extintos todos os formigueiros e cupinzeiros existentes no terreno.

2.2. C3208 - ESCAVAÇÃO E CARGA DE MATERIAL 1-CAT. (M3)

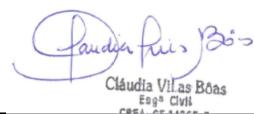

Cláudia Vilas Boas
Eng. Civil
CRB-CE 14965-0

MEMORIAL DESCRIPTIVO					
OBRA:	EXECUÇÃO DE PASSAGEM MOLHADA NO MONTE ALEGRE NA LOCALIDADE SÃO JOÃO DOS QUEIROZ NA PREFEITURA MUNICIPAL DE QUIXADÁ/CE		DATA : 11/12/2019		BDI : 25,58%
	FONTE	VERSÃO	HORA	MES	REF.
	SEINFRA	026.1 COM DESONERAÇÃO COMPOSIÇÕES PRÓPRIAS	85,20%	-	12/2018
LOCAL:	MONTE ALEGRE NA LOCALIDADE SÃO JOÃO DOS QUEIROZ NA PREFEITURA MUNICIPAL DE QUIXADÁ/CE				
CLIENTE:	PREFEITURA MUNICIPAL DE QUIXADÁ/CE				

ESCAVAÇÃO E CARGA DE MATERIAL 2-CAT.

2.3. C0329 - ATERRO C/COMPACTAÇÃO MECÂNICA E CONTROLE, MAT. PRODUZIDO (S/TRANSP.) (M3)

ATERRO C/COMPACTAÇÃO MECÂNICA E CONTROLE, MAT. PRODUZIDO.

2.4. C2531 - TRANSPORTE DE MATERIAL, EXCETO ROCHA EM CAMINHÃO ATÉ 1KM (M3)

ATERRO C/COMPACTAÇÃO MECÂNICA E CONTROLE, MAT. PRODUZIDO.

3. ALVENARIA DE PEDRA

ALVENARIA DE PEDRA

3.1. C3345 - ALVENARIA DE PEDRA ARGAMASSADA (TRAÇO 1:3) C/AGREGADOS ADQUIRIDOS (M3)

As paredes de alvenaria que se assentem diretamente sobre o terreno terão fundação em alvenaria de pedra argamassada. Serão executadas com pedras graníticas íntegras, de textura uniforme, limpas e isentas de crostas, de tamanhos irregulares e dimensões mínimas de 40cm X 40cm.

As pedras serão molhadas e assentes com argamassa de cimento e areia média ou grossa no traço 1:3, leitos executados toscamente a martelo, sendo as pedras calçadas com lascas do mesmo material, de dimensões adequadas. Para a primeira fiada serão selecionadas as pedras maiores. Deverá formar um todo maciço, sem vazios e terá espessura mínima de 30 (trinta) centímetros ou a espessura da alvenaria de elevação mais 15 (quinze) centímetros (adotar o maior dos valores, quando não houver indicação desta espessura no projeto estrutural e/ou especificações). A profundidade mínima será de 60 (sessenta) centímetros.

3.2. C1400 - FORMA DE TÁBUAS DE 1" DE 3A. P/FUNDÇÕES UTIL. 5 X (M2)

As alvenarias de fundação, em pedra argamassada será executada com as dimensões mínimas de 0.40m x 0.50m x comprimento, será usado argamassa de cimento e areia grossa no traço 1:5.

4. CONCRETO/ ARMADURAS

CONCRETO/ ARMADURAS

4.1. C0105 - AQUISIÇÃO, ASSENT. E REJUNT. DE TUBO DE CONCRETO ARMADO D= 60cm (M)

AQUISIÇÃO, ASSENT. E REJUNT. DE TUBO DE CONCRETO ARMADO D= 60cm

4.2. C0842 - CONCRETO P/VIBR., FCK 20 MPa COM AGREGADO ADQUIRIDO (M3)

4.3. C0216 - ARMADURA CA-50A MÉDIA D= 6,3 A 10,0mm (KG)

A execução da "ARMADURA CA-50A MÉDIA D= 6,3 A 10,0mm" para concreto armado obedecerá rigorosamente ao projeto estrutural. Serão conferidos pela fiscalização após colocação nas fôrmas, verificando-se esta fase se atendem ao disposto no projeto: quantidade de barras, tipo de aço empregado, dobramento, bitolas, posição nas fôrmas e recobrimento.

O aço deve obedecer ao disposto na NBR 7480 da ABNT e as condições de emprego do mesmo ao que determina a NBR 6118.

O dobramento das barras, inclusive para execução de ganchos, deverá ser feito com os raios de curvatura previstos em norma. As barras de aço classe B deverão ser sempre dobradas a frio. As barras não podem ser dobradas junto às emendas c/ solda.

Na execução de emendas com solda, o disposto na NBR 6118 deverá ser seguido rigorosamente

4.4. C4071 - ARMADURA EM TELA SOLDÁVEL Q-92 (M2)

ARMADURA EM TELA SOLDÁVEL Q-92

5. DIVERSOS

As áreas destinadas a receber pavimentação receberão lastro de concreto com espessura mínima de 05 (cinco) centímetros. A camada regularizadora será lançada após compactação do aterro interno e após colocação e teste das canalizações que devem ficar sob o piso.

MEMORIAL DESCRIPTIVO					
OBRA:	EXECUÇÃO DE PASSAGEM MOLHADA NO MONTE ALEGRE NA LOCALIDADE SÃO JOÃO DOS QUEIROZ NA PREFEITURA MUNICIPAL DE QUIXADÁ/CE		DATA : 11/12/2019		BDI : 25,58%
	FONTE	VERSÃO	HORA	MES	REF.
	SEINFRA	026.1 COM DESONERAÇÃO COMPOSIÇÕES PRÓPRIAS	85,20%	-	12/2018
LOCAL:	MONTE ALEGRE NA LOCALIDADE SÃO JOÃO DOS QUEIROZ NA PREFEITURA MUNICIPAL DE QUIXADÁ/CE				
CLIENTE:	PREFEITURA MUNICIPAL DE QUIXADÁ/CE				

O concreto conterá no mínimo 200kg de cimento/m³. A superfície do lastro será convenientemente inclinada, de acordo com a declividade prevista para a pavimentação que irá receber. Dispensarão o lastro de concreto os pisos de lajota de concreto, elementos intervalados, pedra portuguesa ou outros análogos que, sob autorização escrita da fiscalização, se assentarão diretamente sobre o solo.

5.1. C0354 - BALIZADOR EM PVC RÍGIDO D=3" C/ENCHIMENTO DE CONCRETO (UN)

BALIZADOR EM PVC RÍGIDO D=3" C/ENCHIMENTO DE CONCRETO

5.2. C2764 - ENROCAMENTO DE PEDRA DE MÃO ARRUMADA (ADQUIRIDA) (M3)

ENROCAMENTO DE PEDRA DE MÃO ARRUMADA

5.3. C4550 - PLACA DE SINALIZAÇÃO REFLETIVA COM REAPROVEITAMENTO DE CHAPA DE AÇO (M2)

PLACA DE SINALIZAÇÃO REFLETIVA COM REAPROVEITAMENTO DE CHAPA DE AÇO

6. ADMINISTRAÇÃO DA OBRA

6.1. ADM % - ADMINISTRAÇÃO DA OBRA (%)



Cláudia Vilas Bôas
Engº Civil
CREA-CE 14365-D

 <p>Quixadá PREFEITURA <i>Gestão inteligente, governo justo</i></p>	RESUMO DO ORÇAMENTO				
	OBRA:	EXECUÇÃO DE PASSAGEM MOLHADA NO MONTE ALEGRE NA LOCALIDADE SÃO JOÃO DOS QUEIROZ NA PREFEITURA MUNICIPAL DE QUIXADÁ/CE	DATA : 11/12/2019	BDI : 25,58%	
	LOCAL:	MONTE ALEGRE NA LOCALIDADE SÃO JOÃO DOS QUEIROZ NA PREFEITURA MUNICIPAL DE QUIXADÁ/CE	FONTE	VERSÃO	HORA MES REF.
	CLIENTE:	PREFEITURA MUNICIPAL DE QUIXADÁ/CE	SEINFRA	026.1 COM DESONERAÇÃO COMPOSIÇÕES PRÓPRIAS	85,20% - 12/2018 - -

CÓDIGO	DESCRIÇÃO	PREÇO TOTAL	%
1	SERVIÇOS PRELIMINARES	2.487,56	3,50
2	MOVIMENTAÇÃO DE TERRA	4.683,59	6,60
3	ALVENARIA DE PEDRA	32.133,50	45,25
4	CONCRETO/ ARMADURAS	17.994,12	25,34
5	DIVERSOS	8.754,97	12,33
6	ADMINISTRAÇÃO DA OBRA	4.963,00	6,99
		VALOR ORÇAMENTO:	56.550,15
		VALOR BDI TOTAL:	14.466,59
		VALOR TOTAL:	71.016,74

Setenta e Um Mil Dezesseis reais e Setenta e Quatro centavos



Cláudia Vilas Boas
Engº Civil
CREA-CE 14365-D



Quijadá

PREFEITURA

Gestão inteligente, governo justo

OBRA:	EXECUÇÃO DE PASSAGEM MOLHADA NO MONTE ALEGRE NA LOCALIDADE SÃO JOÃO DOS QUEIROZ NA PREFEITURA MUNICIPAL DE QUIXADÁ/CE
LOCAL:	MONTE ALEGRE NA LOCALIDADE SÃO JOÃO DOS QUEIROZ NA PREFEITURA MUNICIPAL DE QUIXADÁ/CE
CLIENTE:	PREFEITURA MUNICIPAL DE QUIXADÁ/CE

PLANILHA ORÇAMENTÁRIA

OBRA:	EXECUÇÃO DE PASSAGEM MOLHADA NO MONTE ALEGRE NA LOCALIDADE SÃO JOÃO DOS QUEIROZ NA PREFEITURA MUNICIPAL DE QUIXADÁ/CE
LOCAL:	MONTE ALEGRE NA LOCALIDADE SÃO JOÃO DOS QUEIROZ NA PREFEITURA MUNICIPAL DE QUIXADÁ/CE

ITEM	CÓDIGO	DESCRIÇÃO	FONTE	UNIDADE	QTD	VALOR UNITÁRIO R\$	PREÇO TOTAL R\$	
							SEM BDI	COM BDI
1 SERVIÇOS PRELIMINARES								
1.1	C1937	PLACAS PADRÃO DE OBRA	SEINFRA	M2	12,00	157,37	1.888,44	2.371,56
1.2	C2873	LOCAÇÃO DA OBRA COM AUXÍLIO TOPOGRÁFICO (ÁREA ATÉ 5000 M ²)	SEINFRA	M2	400,00	0,23	92,00	116,00
2 MOVIMENTAÇÃO DE TERRA								
2.1	C2102	RASPAGEM E LIMPEZA DO TERRENO	SEINFRA	M2	400,00	3,30	4,14	1.320,00
2.2	C3208	ESCAVAÇÃO E CARGA DE MATERIAL 1-CAT.	SEINFRA	M3	29,04	5,11	6,42	148,39
2.3	C0329	ATERRO C/COMPACTAÇÃO MECÂNICA E CONTROLE, MAT. PRODUZIDO (S/TRANSP.)	SEINFRA	M3	82,40	23,09	29,00	1.902,62
2.4	C2531	TRANSPORTES DE MATERIAL, EXCETO ROCHA EM CAMINHÃO ATÉ 1KM	SEINFRA	M3	82,40	4,36	5,48	359,26
3 ALVENARIA DE PEDRA								
3.1	C3345	ALVENARIA DE PEDRA ARGAMASSADA (TRAÇO 1:3) C/AGREGADOS ADQUIRIDOS	SEINFRA	M3	49,89	383,80	481,98	19.147,78
3.2	C1400	FORMA DE TABUAS DE 1' DE 3A. P/FUNDADAÕES UTIL. 5 X	SEINFRA	M2	112,00	57,50	72,21	6.440,00
4 CONCRETO/ARMADURAS								
4.1	C0105	AQUISIÇÃO, ASSENT. E REJUNT. DE TUBO DE CONCRETO ARMADO D= 60cm	SEINFRA	M	30,00	131,68	165,36	3.950,40
4.2	C0842	CONCRETO P/M/BR., FCK 20 MPa COM AGREGADO ADQUIRIDO	SEINFRA	M3	19,00	349,64	439,08	6.643,16
4.3	C0216	ARMADURA CA-50A MÉDIA D= 6,3 A 10,0mm	SEINFRA	KG	240,00	7,92	9,95	1.900,80
4.4	C4071	ARMADURA EM TELA SOLDÁVEL Q-92	SEINFRA	M2	190,00	9,65	12,12	1.833,50
5 DIVERSOS								
5.1	C0354	BALIZADOR EM PVC RÍGIDO D=3" C/ENCHIMENTO DE CONCRETO	SEINFRA	UN	32,00	131,84	165,56	4.218,88
5.2	C2764	ENROCAMENTO DE PEDRA DE MÃO ARRUMADA (ADQUIRIDA)	SEINFRA	M3	20,00	127,73	160,40	2.554,60
5.3	C4550	PLACA DE SINALIZAÇÃO REFLETIVA COM REAPROVEITAMENTO DE CHAPA DE AÇO	SEINFRA	M2	0,72	275,44	345,90	198,32
6 ADMINISTRAÇÃO DA OBRA								
6.1	ADM %	ADMINISTRAÇÃO DA OBRA	PRÓPRIA	%	100,00	39,52	49,63	4.963,00
							VALOR ORÇAMENTO:	56.550,15
							VALOR BDI TOTAL:	14.466,59
							VALOR TOTAL:	71.016,74
Setenta e Um Mil Dezesseis reais e Setenta e Quatro centavos								



Cláudia Vilas Boas
Esga - Tuiuti
CNEP - CE 43454-0

 <p>Quixadá PREFEITURA <i>Gestão inteligente, governo justo</i></p>	CRONOGRAMA FÍSICO-FINANCEIRO				
	OBRA:	EXECUÇÃO DE PASSAGEM MOLHADA NO MONTE ALEGRE NA LOCALIDADE SÃO JOÃO DOS QUEIROZ NA PREFEITURA MUNICIPAL DE QUIXADÁ/CE	DATA : 11/12/2019	BDI : 25,58%	
	LOCAL:	MONTE ALEGRE NA LOCALIDADE SÃO JOÃO DOS QUEIROZ NA PREFEITURA MUNICIPAL DE QUIXADÁ/CE	FONTE	VERSÃO	HORA MES REF.
	CLIENTE:	PREFEITURA MUNICIPAL DE QUIXADÁ/CE	SEINFRA	026.1 COM DESONERAÇÃO COMPOSIÇÕES PRÓPRIAS	85,20% - 12/2018 - -

ITEM	DESCRIÇÃO	VALOR (R\$)	MÊS 1	MÊS 2	MÊS 3	Total parcela
1	SERVIÇOS PRELIMINARES	2.487,56	50,00 % 1.243,78	50,00 % 1.243,78		100,00 % 2.487,56
2	MOVIMENTAÇÃO DE TERRA	4.683,59	50,00 % 2.341,80	50,00 % 2.341,79		100,00 % 4.683,59
3	ALVENARIA DE PEDRA	32.133,50	60,00 % 19.280,10	30,00 % 9.640,05	10,00 % 3.213,35	100,00 % 32.133,50
4	CONCRETO/ ARMADURAS	17.994,12		50,00 % 8.997,06	50,00 % 8.997,06	100,00 % 17.994,12
5	DIVERSOS	8.754,97			100,00 % 8.754,97	100,00 % 8.754,97
6	ADMINISTRAÇÃO DA OBRA	4.963,00	33,33 % 1.654,17	33,33 % 1.654,17	33,34 % 1.654,66	100,00 % 4.963,00
		71.016,74	24.519,85	23.876,85	22.620,04	
			24.519,85	48.396,70	71.016,74	71.016,74



Cláudia Vilas Bôas
Engº Civil
CREA-CE 14365-D

 <p>Quixadá PREFEITURA Gestão inteligente, governo justo</p>	MEMÓRIAS DE CÁLCULO				
	OBRA:	EXECUÇÃO DE PASSAGEM MOLHADA NO MONTE ALEGRE NA LOCALIDADE SÃO JOÃO DOS QUEIROZ NA PREFEITURA MUNICIPAL DE QUIXADÁ/CE	DATA : 11/12/2019	BDI : 25,58%	
	LOCAL:	MONTE ALEGRE NA LOCALIDADE SÃO JOÃO DOS QUEIROZ NA PREFEITURA MUNICIPAL DE QUIXADÁ/CE	FONTE	VERSÃO	HORA MES REF.
	CLIENTE:	PREFEITURA MUNICIPAL DE QUIXADÁ/CE	SEINFRA	026.1 COM DESONERAÇÃO COMPOSIÇÕES PRÓPRIAS	85,20% - - 12/2018

1.1. C1937 - PLACAS PADRÃO DE OBRA (M2)

	C	h	QTD
	(C*h)	4.0	3.0
			12,00
			12,00

1.2. C2873 - LOCAÇÃO DA OBRA COM AUXÍLIO TOPOGRÁFICO (ÁREA ATÉ 5000 M2) (M2)

	C	L	QTD
AREA DE SERVIÇOS	(C*L)	50.0	8.0
			400,00
			400,00

2.1. C2102 - RASPAGEM E LIMPEZA DO TERRENO (M2)

	UND	QTD
Área de Serviços	UND	400.0
		400,00
		400,00

2.2. C3208 - ESCAVAÇÃO E CARGA DE MATERIAL 1-CAT. (M3)

	COMP	H	LARG	QTD
AL. DE PEDRA	COMP*LARG*H	92.2	0.45	0.7
				29,04
				29,04

2.3. C0329 - ATERRO C/COMPACTAÇÃO MECÂNICA E CONTROLE, MAT. PRODUZIDO (S/TRANSP.) (M3)

	UND	QTD
PLATAFORMA	UND	82.4
		82,40
		82,40

2.4. C2531 - TRANSPORTE DE MATERIAL, EXCETO ROCHA EM CAMINHÃO ATÉ 1KM (M3)

	UND	QTD
PLATAFORMA	UND	82.4
		82,40
		82,40

3.1. C3345 - ALVENARIA DE PEDRA ARGAMASSADA (TRAÇO 1:3) C/AGREGADOS ADQUIRIDOS (M3)

	COMP	H	LARG	QTD
PERIMETRO DAS PEDRAS ARGAMASSADAS	COMP*LARG*H	0.0	92.2	1.1
DESCONTO DAS MANILHAS 2*PI*R*1,4*6	-21,10	-21.1	0.0	0.0
				-21,10
				49,89

3.2. C1400 - FORMA DE TÁBUAS DE 1" DE 3A. P/FUNDAÇÕES UTIL. 5 X (M2)

	EXT	H	N	QTD
2 LINHAS DE PEDRA H70CM EXT40 2 LADOS	EXT*H*N	40.0	0.7	4.0
				112,00
				112,00

4.1. C0105 - AQUISIÇÃO, ASSENT. E REJUNT. DE TUBO DE CONCRETO ARMADO D= 60cm (M)

	UND	QTD
6 unidades	UND	30.0
		30,00
		30,00

4.2. C0842 - CONCRETO P/VIBR., FCK 20 MPa COM AGREGADO ADQUIRIDO (M3)

	AREA	H	QTD
AREA * H	AREA*H	190.0	0.1
			19,00
			19,00


Cláudia Vilas Boas
Engº Civil
CREA-CE 14365-D

 <p>Quixadá PREFEITURA <i>Gestão inteligente, governo justo</i></p>	MEMÓRIAS DE CÁLCULO				
OBRA:	EXECUÇÃO DE PASSAGEM MOLHADA NO MONTE ALEGRE NA LOCALIDADE SÃO JOÃO DOS QUEIROZ NA PREFEITURA MUNICIPAL DE QUIXADÁ/CE				DATA : 11/12/2019 BDI : 25,58%
LOCAL:	MONTE ALEGRE NA LOCALIDADE SÃO JOÃO DOS QUEIROZ NA PREFEITURA MUNICIPAL DE QUIXADÁ/CE				FONTE VERSAO HORA MES REF. SEINFRA 026.1 COM DESONERAÇÃO 85,20% - 12/2018 COMPOSIÇÕES PRÓPRIAS - -

4.3. C0216 - ARMADURA CA-50A MÉDIA D= 6,3 A 10,0mm (KG)

		C	TRECHO	QTD
FERRO ø8 TRANSVERSAL C/20CM	(TRECHO/0,2)*C*0,4	4.0	20.0	160,00
TRECHO DAS MANILHAS ø8 (FICANDO 1 FERRO C/10CM	(TRECHO/0,2)*C*0,4	4.0	10.0	80,00
				240,00

4.4. C4071 - ARMADURA EM TELA SOLDÁVEL Q-92 (M2)

		QTD
AREA	190	190.0
		190,00

5.1. C0354 - BALIZADOR EM PVC RÍGIDO D=3" C/ENCHIMENTO DE CONCRETO (UN)

	UND	QTD
1 A CADA 2,5M 40/2,5*2	UND	32.0
		32,00

5.2. C2764 - ENROCAMENTO DE PEDRA DE MÃO ARRUMADA (ADQUIRIDA) (M3)

	H	L	PER	QTD
PROTEÇÃO DA FORÇA DA AGUA	((L*H)/2)*PER	1.0	1.0	40.0
				20,00

5.3. C4550 - PLACA DE SINALIZAÇÃO REFLETIVA COM REAPROVEITAMENTO DE CHAPA DE AÇO (M2)

	C	H	QTD
PLACA DE PONTE ESTREITA A22	(C*H)*2	0.6	0.6
			0,72



Cláudia Vilas Boas
Engº Civil
CREA- CE 14365-D

 Quixadá PREFEITURA <i>Gestão inteligente, governo justo</i>	COMPOSIÇÃO DO BDI				
OBRA:	EXECUÇÃO DE PASSAGEM MOLHADA NO MONTE ALEGRE NA LOCALIDADE SÃO JOÃO DOS QUEIROZ NA PREFEITURA MUNICIPAL DE QUIXADÁ/CE		DATA : 11/12/2019	BDI : 25,58%	
LOCAL:	MONTE ALEGRE NA LOCALIDADE SÃO JOÃO DOS QUEIROZ NA PREFEITURA MUNICIPAL DE QUIXADÁ/CE		FONTE	VERSÃO	HORA MES REF.
CLIENTE:	PREFEITURA MUNICIPAL DE QUIXADÁ/CE		SEINFRA	026.1 COM DESONERAÇÃO COMPOSIÇÕES PRÓPRIAS	85,20% - 12/2018 - -

COD	Descrição	%
B	BENEFÍCIO	
S+G	GARANTIA/SEGUROS	0,32
L	LUCRO	7,00
	TOTAL	7,32

DI	DESPESAS INDIRETAS	
AC	ADMINISTRAÇÃO CENTRAL	3,80
DF	DESPESAS FINANCEIRAS	1,02
R	RISCOS	0,50
	TOTAL	5,32

I	IMPOSTOS	
	COFINS	3,00
	CPRB (4,5 %, APENAS QUANDO TIVER DESONERAÇÃO INSS)	4,50
	ISS EFETIVO = ALÍQUOTA ISS X BASE DE CÁLCULO = 3% X 60/100	1,80
	PIS	0,65
	TOTAL	9,95

BDI = 25,58%

$$(((1+AC+S+R+G)*(1+DF)*(1+L))/(1-I))-1$$


 Cláudia Vilas Boas
 Esq^a Civil
 CREA-CE 14365-D

 Quixadá PREFEITURA <i>Gestão inteligente, governo justo</i>	TABELA DE ENCARGOS SOCIAIS
OBRA:	EXECUÇÃO DE PASSAGEM MOLHADA NO MONTE ALEGRE NA LOCALIDADE SÃO JOÃO DOS QUEIROZ NA PREFEITURA MUNICIPAL DE QUIXADÁ/CE
LOCAL:	MONTE ALEGRE NA LOCALIDADE SÃO JOÃO DOS QUEIROZ NA PREFEITURA MUNICIPAL DE QUIXADÁ/CE
CLIENTE:	PREFEITURA MUNICIPAL DE QUIXADÁ/CE

COD	DESCRÍÇÃO	HORA %	MÊS %
A	GRUPO A		
A1	INSS	0,00	0,00
A2	SESI	1,50	1,50
A3	SENAI	1,00	1,00
A4	INCRA	0,20	0,20
A5	SEBRAE	0,60	0,60
A6	Salário Educação	2,50	2,50
A7	Seguro Contra Acidentes de Trabalho	3,00	3,00
A8	FGTS	8,00	8,00
	TOTAL	16,80	16,80
B	GRUPO B		
B1	Descanso Semanal Remunerado	17,85	0,00
B2	Feriados	3,71	0,00
B3	Auxílio - Enfermidade	0,92	0,71
B4	13º Salário	10,83	8,33
B5	Licença Paternidade	0,07	0,06
B6	Faltas Justificadas	0,72	0,56
B7	Dias de Chuvas	1,55	0,00
B8	Auxílio Acidente de Trabalho	0,11	0,09
B9	Férias Gozadas	9,18	7,07
B10	Salário Maternidade	0,03	0,02
	TOTAL	44,97	16,84
C	GRUPO C		
C1	Aviso Prévio Indenizado	5,60	4,31
C2	Aviso Prévio Trabalhado	0,13	0,10
C3	Férias Indenizadas	4,40	3,39
C4	Depósito Rescisão Sem Justa Causa	4,81	3,70
C5	Indenização Adicional	0,47	0,36
	TOTAL	15,41	11,86
D	GRUPO D		
D1	Reincidência de Grupo A sobre Grupo B	7,55	2,83
D2	Reincidência de Grupo A sobre Aviso Prévio Trabalhado e Reincidência do FGTS sobre Aviso Prévio Indenizado	0,47	0,36
	TOTAL	8,02	3,19

Horista = 85,20%
Mensalista = 48,69%

A + B + C + D


 Cláudia Vilas Boas
 Engº Civil
 CREA-CE 14365-D

 <p>Quixadá PREFEITURA <i>Gestão inteligente, governo justo</i></p>	RELATÓRIO ANALÍTICO - COMPOSIÇÕES DE CUSTOS					
	OBRA:	EXECUÇÃO DE PASSAGEM MOLHADA NO MONTE ALEGRE NA LOCALIDADE SÃO JOÃO DOS QUEIROZ NA PREFEITURA MUNICIPAL DE QUIXADÁ/CE			DATA : 11/12/2019	BDI : 25,58%
	LOCAL:	MONTE ALEGRE NA LOCALIDADE SÃO JOÃO DOS QUEIROZ NA PREFEITURA MUNICIPAL DE QUIXADÁ/CE		FONTE	VERSÃO	HORA MES REF.
	CLIENTE:	PREFEITURA MUNICIPAL DE QUIXADÁ/CE		SEINFRA	026.1 COM DESONERAÇÃO COMPOSIÇÕES PRÓPRIAS	85,20% - - 12/2018

1.1. C1937 - PLACAS PADRÃO DE OBRA (M2)

MAO DE OBRA		FONTE	UNID	COEFICIENTE	PREÇO UNITÁRIO	TOTAL
I2543	SERVENTE	SEINFRA	H	2,0000000	7,13	14,27
						TOTAL MAO DE OBRA: 14,27

MATERIAL		FONTE	UNID	COEFICIENTE	PREÇO UNITÁRIO	TOTAL
I0537	CHAPA DE AÇO GALVANIZADA ESP. 0,3MM	SEINFRA	M2	1,02000000	33,16	33,82
I1100	ESMALTE SINTETICO	SEINFRA	L	1,00000000	21,46	21,46
I1691	PONTALETE / BARROTE DE 3"x3"	SEINFRA	M	4,50000000	16,44	73,98
I1725	PREGO 15X15	SEINFRA	KG	0,15000000	11,26	1,69
						TOTAL MATERIAL: 130,95

VALOR SEM ENCARGOS:	145,22
VALOR ENCARGOS (85,20%):	12,15
VALOR COM ENCARGOS:	157,37
VALOR BDI (25,58%):	40,26
VALOR COM BDI:	197,63

1.2. C2873 - LOCAÇÃO DA OBRA COM AUXÍLIO TOPOGRÁFICO (ÁREA ATÉ 5000 M2) (M2)

EQUIPAMENTO		FONTE	UNID	COEFICIENTE	PREÇO UNITÁRIO	TOTAL
I0700	CAMINHONETE SAVEIRO (CHP)	SEINFRA	H	0,00100000	62,47	0,06
I0758	NÍVEL (CHP)	SEINFRA	H	0,00200000	0,55	0,00
I0775	TEODOLITO (CHP)	SEINFRA	H	0,00200000	1,41	0,00
						TOTAL EQUIPAMENTO: 0,06

MAO DE OBRA		FONTE	UNID	COEFICIENTE	PREÇO UNITÁRIO	TOTAL
I0037	AJUDANTE	SEINFRA	H	0,00400000	7,84	0,03
I2382	NIVELADOR	SEINFRA	H	0,00200000	11,59	0,02
I2445	TOPOGRAFO	SEINFRA	H	0,00200000	15,50	0,03
						TOTAL MAO DE OBRA: 0,08

VALOR SEM ENCARGOS:	0,14
VALOR ENCARGOS (85,20%):	0,09
VALOR COM ENCARGOS:	0,23
VALOR BDI (25,58%):	0,06
VALOR COM BDI:	0,29

2.1. C2102 - RASPAGEM E LIMPEZA DO TERRENO (M2)

MAO DE OBRA		FONTE	UNID	COEFICIENTE	PREÇO UNITÁRIO	TOTAL
I2543	SERVENTE	SEINFRA	H	0,25000000	7,13	1,78
						TOTAL MAO DE OBRA: 1,78

VALOR SEM ENCARGOS:	1,78
VALOR ENCARGOS (85,20%):	1,52
VALOR COM ENCARGOS:	3,30
VALOR BDI (25,58%):	0,84
VALOR COM BDI:	4,14

Cláudia Vilas Bôas
Eng. Civil
CREA-CE 14365-D

 <p>Quixadá PREFEITURA <i>Gestão inteligente, governo justo</i></p>	RELATÓRIO ANALÍTICO - COMPOSIÇÕES DE CUSTOS					
	OBRA:	EXECUÇÃO DE PASSAGEM MOLHADA NO MONTE ALEGRE NA LOCALIDADE SÃO JOÃO DOS QUEIROZ NA PREFEITURA MUNICIPAL DE QUIXADÁ/CE			DATA : 11/12/2019	BDI : 25,58%
	LOCAL:	MONTE ALEGRE NA LOCALIDADE SÃO JOÃO DOS QUEIROZ NA PREFEITURA MUNICIPAL DE QUIXADÁ/CE		FONTE	VERSÃO	HORA MES REF.
	CLIENTE:	PREFEITURA MUNICIPAL DE QUIXADÁ/CE		SEINFRA	026.1 COM DESONERAÇÃO COMPOSIÇÕES PRÓPRIAS	85,20% - - 12/2018

2.2. C3208 - ESCAVAÇÃO E CARGA DE MATERIAL 1-CAT. (M3)

EQUIPAMENTO		FONTE	UNID	COEFICIENTE	PREÇO UNITÁRIO	TOTAL
I0596	CARREGADEIRA DE PNEUS HP 180 (CHI)	SEINFRA	H	0,00019608	79,00	0,02
I0666	TRATOR DE ESTEIRAS C/LÂMINA E ESC. HP 155 (CHI)	SEINFRA	H	0,00000000	68,94	0,00
I0710	CARREGADEIRA DE PNEUS HP 180 (CHP)	SEINFRA	H	0,00960784	251,28	2,41
I0779	TRATOR DE ESTEIRAS C/LÂMINA E ESC. HP 155 (CHP)	SEINFRA	H	0,00980392	213,04	2,09
					TOTAL EQUIPAMENTO:	4,52

MAO DE OBRA		FONTE	UNID	COEFICIENTE	PREÇO UNITÁRIO	TOTAL
I2543	SERVENTE	SEINFRA	H	0,02941176	7,13	0,21
					TOTAL MAO DE OBRA:	0,21

VALOR SEM ENCARGOS:	4,73
VALOR ENCARGOS (85.20%):	0,38
VALOR COM ENCARGOS:	5,11
VALOR BDI (25.58%):	1,31
VALOR COM BDI:	6,42

2.3. C0329 - ATERRA C/COMPACTAÇÃO MECÂNICA E CONTROLE, MAT. PRODUZIDO (S/TRANSP.) (M3)

EQUIPAMENTO		FONTE	UNID	COEFICIENTE	PREÇO UNITÁRIO	TOTAL
I0706	CAMINHÃO TANQUE 6.000 I (CHP)	SEINFRA	H	0,03500000	100,10	3,50
I0725	COMPACTADOR DE PLACA VIBRATÓRIA HP 7 (CHP)	SEINFRA	H	0,03500000	30,62	1,07
					TOTAL EQUIPAMENTO:	4,57

MAO DE OBRA		FONTE	UNID	COEFICIENTE	PREÇO UNITÁRIO	TOTAL
I2543	SERVENTE	SEINFRA	H	1,05000000	7,13	7,49
					TOTAL MAO DE OBRA:	7,49

SERVICO		FONTE	UNID	COEFICIENTE	PREÇO UNITÁRIO	TOTAL
C3129	AREIA DE CAMPO - EXTRAÇÃO	SEINFRA	M3	1,10000000	3,44	3,78
					TOTAL SERVICO:	3,78
					VALOR SEM ENCARGOS:	15,84
					VALOR ENCARGOS (85.20%):	7,25
					VALOR COM ENCARGOS:	23,09
					VALOR BDI (25.58%):	5,91
					VALOR COM BDI:	29,00

2.4. C2531 - TRANSPORTE DE MATERIAL, EXCETO ROCHA EM CAMINHÃO ATÉ 1KM (M3)

EQUIPAMENTO		FONTE	UNID	COEFICIENTE	PREÇO UNITÁRIO	TOTAL
I0690	CAMINHÃO BASCULANTE 6 M3 (CHP)	SEINFRA	H	0,03700000	108,62	4,02
					TOTAL EQUIPAMENTO:	4,02


Cláudia Vilas Boas
Engº Civil
CREA-CE 14365-0

VALOR SEM ENCARGOS:	4,02
VALOR ENCARGOS (85.20%):	0,34
VALOR COM ENCARGOS:	4,36
VALOR BDI (25.58%):	1,12
VALOR COM BDI:	5,48

 Quixadá PREFEITURA Gestão inteligente, governo justo	RELATÓRIO ANALÍTICO - COMPOSIÇÕES DE CUSTOS					
	OBRA:	EXECUÇÃO DE PASSAGEM MOLHADA NO MONTE ALEGRE NA LOCALIDADE SÃO JOÃO DOS QUEIROZ NA PREFEITURA MUNICIPAL DE QUIXADÁ/CE	DATA : 11/12/2019	BDI : 25,58%		
	LOCAL:	MONTE ALEGRE NA LOCALIDADE SÃO JOÃO DOS QUEIROZ NA PREFEITURA MUNICIPAL DE QUIXADÁ/CE	FONTE	VERSÃO	HORA	MES
	CLINTE:	PREFEITURA MUNICIPAL DE QUIXADÁ/CE	SEINFRA	026.1 COM DESONERAÇÃO COMPOSIÇÕES PRÓPRIAS	85,20% -	12/2018 -

3.1. C3345 - ALVENARIA DE PEDRA ARGAMASSADA (TRAÇO 1:3) C/AGREGADOS ADQUIRIDOS (M3)

MAO DE OBRA		FONTE	UNID	COEFICIENTE	PREÇO UNITÁRIO	TOTAL
I2391	PEDREIRO	SEINFRA	H	5,0000000	9,63	48,14
I2543	SERVENTE	SEINFRA	H	7,0000000	7,13	49,93
						TOTAL MAO DE OBRA:
						98,07
MATERIAL		FONTE	UNID	COEFICIENTE	PREÇO UNITÁRIO	TOTAL
I1600	PEDRA DE MÃO (RACHÃO)	SEINFRA	M3	1,1500000	66,85	76,88
						TOTAL MATERIAL:
						76,88
SERVICO		FONTE	UNID	COEFICIENTE	PREÇO UNITÁRIO	TOTAL
C0170	ARGAMASSA DE CIMENTO E AREIA S/PEN. TRAÇO 1:3	SEINFRA	M3	0,3000000	356,91	107,07
						TOTAL SERVICO:
						107,07
						VALOR SEM ENCARGOS:
						282,02
						VALOR ENCARGOS (85,20%):
						101,78
						VALOR COM ENCARGOS:
						383,80
						VALOR BDI (25,58%):
						98,18
						VALOR COM BDI:
						481,98

3.2. C1400 - FORMA DE TÁBUAS DE 1" DE 3A. P/FUNDAÇÕES UTIL. 5 X (M2)

MAO DE OBRA		FONTE	UNID	COEFICIENTE	PREÇO UNITÁRIO	TOTAL
I0041	AJUDANTE DE CARPINTERO	SEINFRA	H	1,3000000	7,84	10,19
I0498	CARPINTERO	SEINFRA	H	1,3000000	9,63	12,52
						TOTAL MAO DE OBRA:
						22,71
MATERIAL		FONTE	UNID	COEFICIENTE	PREÇO UNITÁRIO	TOTAL
I0965	DESMOLDANTE PARA FORMAS	SEINFRA	L	0,4000000	8,30	3,32
I1728	PREGO 18X27 (2 1/2 X 10)	SEINFRA	KG	0,1500000	11,26	1,69
I1846	SARRAFO DE 1"X4"	SEINFRA	M	0,5000000	4,74	2,37
I1916	TABUA DE 1" DE 3A. - L = 30cm	SEINFRA	M	1,0000000	8,07	8,07
						TOTAL MATERIAL:
						15,45
						VALOR SEM ENCARGOS:
						38,16
						VALOR ENCARGOS (85,20%):
						19,34
						VALOR COM ENCARGOS:
						57,50
						VALOR BDI (25,58%):
						14,71
						VALOR COM BDI:
						72,21

4.1. C0105 - AQUISIÇÃO, ASSENT. E REJUNT. DE TUBO DE CONCRETO ARMADO D= 60cm (M)

EQUIPAMENTO		FONTE	UNID	COEFICIENTE	PREÇO UNITÁRIO	TOTAL
I0746	GUINDASTE HIDRÁULICO SOBRE PNEUS HP 45 (CHP)	SEINFRA	H	0,0270000	77,32	2,09
						TOTAL EQUIPAMENTO:
						2,09
MAO DE OBRA		FONTE	UNID	COEFICIENTE	PREÇO UNITÁRIO	TOTAL
I2391	PEDREIRO	SEINFRA	H	0,7000000	9,63	6,74
I2543	SERVENTE	SEINFRA	H	0,7400000	7,13	5,28
						TOTAL MAO DE OBRA:
						12,02

*Cláudia Vilas Bôas
Engº Civil
CREA-CE 14365-D*

 <p>Quixadá PREFEITURA <i>Gestão inteligente, governo justo</i></p>	RELATÓRIO ANALÍTICO - COMPOSIÇÕES DE CUSTOS					
	OBRA:	EXECUÇÃO DE PASSAGEM MOLHADA NO MONTE ALEGRE NA LOCALIDADE SÃO JOÃO DOS QUEIROZ NA PREFEITURA MUNICIPAL DE QUIXADÁ/CE		DATA : 11/12/2019		BDI : 25,58%
	LOCAL:	MONTE ALEGRE NA LOCALIDADE SÃO JOÃO DOS QUEIROZ NA PREFEITURA MUNICIPAL DE QUIXADÁ/CE		FONTE	VERSÃO	HORA MES REF.
	CLIENTE:	PREFEITURA MUNICIPAL DE QUIXADÁ/CE		SEINFRA	026.1 COM DESONERAÇÃO COMPOSIÇÕES PRÓPRIAS	85,20% - - 12/2018

MATERIAL		FONTE	UNID	COEFICIENTE	PREÇO UNITÁRIO	TOTAL
I0109	AREIA MEDIA	SEINFRA	M3	0,00490000	51,00	0,25
I0805	CIMENTO PORTLAND	SEINFRA	KG	1,94000000	0,46	0,89
I2186	TUBO CONCRETO ARMADO DIAM. 60cm	SEINFRA	M	1,02000000	103,84	105,92
						TOTAL MATERIAL: 107,06
						VALOR SEM ENCARGOS: 121,17
						VALOR ENCARGOS (85,20%): 10,51
						VALOR COM ENCARGOS: 131,68
						VALOR BDI (25,58%): 33,68
						VALOR COM BDI: 165,36

4.2. C0842 - CONCRETO P/VIBR., FCK 20 MPa COM AGREGADO ADQUIRIDO (M3)

EQUIPAMENTO		FONTE	UNID	COEFICIENTE	PREÇO UNITÁRIO	TOTAL
I0682	BETONEIRA ELÉTRICA 580L (CHP)	SEINFRA	H	0,71400000	12,18	8,70
						TOTAL EQUIPAMENTO: 8,70
MAO DE OBRA		FONTE	UNID	COEFICIENTE	PREÇO UNITÁRIO	TOTAL
I2543	SERVENTE	SEINFRA	H	6,00000000	7,13	42,80
						TOTAL MAO DE OBRA: 42,80
MATERIAL		FONTE	UNID	COEFICIENTE	PREÇO UNITÁRIO	TOTAL
I0109	AREIA MEDIA	SEINFRA	M3	0,85270000	51,00	43,49
I0805	CIMENTO PORTLAND	SEINFRA	KG	336,00000000	0,46	154,56
I1605	PEDRISCO	SEINFRA	M3	0,83600000	69,75	58,31
						TOTAL MATERIAL: 256,36
						VALOR SEM ENCARGOS: 307,86
						VALOR ENCARGOS (85,20%): 41,78
						VALOR COM ENCARGOS: 349,64
						VALOR BDI (25,58%): 89,44
						VALOR COM BDI: 439,08

4.3. C0216 - ARMADURA CA-50A MÉDIA D= 6,3 A 10,0mm (KG)

MAO DE OBRA		FONTE	UNID	COEFICIENTE	PREÇO UNITÁRIO	TOTAL
I0040	AJUDANTE DE ARMADOR/FERREIRO	SEINFRA	H	0,08000000	7,84	0,63
I0121	ARMADOR/FERREIRO	SEINFRA	H	0,08000000	9,63	0,77
						TOTAL MAO DE OBRA: 1,40
MATERIAL		FONTE	UNID	COEFICIENTE	PREÇO UNITÁRIO	TOTAL
I0103	ARAME RECOZIDO N.18 BWG	SEINFRA	KG	0,02000000	11,50	0,23
I0163	AÇO CA-50	SEINFRA	KG	1,15000000	4,44	5,11
						TOTAL MATERIAL: 5,34
						VALOR SEM ENCARGOS: 6,74
						VALOR ENCARGOS (85,20%): 1,18
						VALOR COM ENCARGOS: 7,92
						VALOR BDI (25,58%): 2,03
						VALOR COM BDI: 9,95


Cláudia Vilas Boas
Engº Civil
CREA-CE 14365-0

 <p>Quixadá PREFEITURA <i>Gestão inteligente, governo justo</i></p>	RELATÓRIO ANALÍTICO - COMPOSIÇÕES DE CUSTOS					
	OBRA:	EXECUÇÃO DE PASSAGEM MOLHADA NO MONTE ALEGRE NA LOCALIDADE SÃO JOÃO DOS QUEIROZ NA PREFEITURA MUNICIPAL DE QUIXADÁ/CE		DATA : 11/12/2019		BDI : 25,58%
	LOCAL:	MONTE ALEGRE NA LOCALIDADE SÃO JOÃO DOS QUEIROZ NA PREFEITURA MUNICIPAL DE QUIXADÁ/CE		FONTE	VERSÃO	HORA MES REF.
	CLIENTE:	PREFEITURA MUNICIPAL DE QUIXADÁ/CE		SEINFRA	026.1 COM DESONERAÇÃO COMPOSIÇÕES PRÓPRIAS	85,20% - - 12/2018

4.4. C4071 - ARMADURA EM TELA SOLDÁVEL Q-92 (M2)

MAO DE OBRA		FONTE	UNID	COEFICIENTE	PREÇO UNITÁRIO	TOTAL
I0037	AJUDANTE	SEINFRA	H	0,03000000	7,84	0,24
I0121	ARMADOR/FERREIRO	SEINFRA	H	0,03000000	9,63	0,29
						TOTAL MAO DE OBRA: 0,53

MATERIAL		FONTE	UNID	COEFICIENTE	PREÇO UNITÁRIO	TOTAL
I7555	TELA DE AÇO SOLDÁVEL Q-92	SEINFRA	M2	1,00000000	8,68	8,68
						TOTAL MATERIAL: 8,68

VALOR SEM ENCARGOS:	9,21
VALOR ENCARGOS (85.20%):	0,44
VALOR COM ENCARGOS:	9,65
VALOR BDI (25.58%):	2,47
VALOR COM BDI:	12,12

5.1. C0354 - BALIZADOR EM PVC RÍGIDO D=3" C/ENCHIMENTO DE CONCRETO (UN)

EQUIPAMENTO		FONTE	UNID	COEFICIENTE	PREÇO UNITÁRIO	TOTAL
I0704	CAMINHÃO C/CARROCERIA DE MADEIRA HP 92 (CHP)	SEINFRA	H	0,45000000	67,97	30,59
						TOTAL EQUIPAMENTO: 30,59

MAO DE OBRA		FONTE	UNID	COEFICIENTE	PREÇO UNITÁRIO	TOTAL
I2391	PEDREIRO	SEINFRA	H	0,50000000	9,63	4,81
I2543	SERVENTE	SEINFRA	H	1,00000000	7,13	7,13
						TOTAL MAO DE OBRA: 11,94

MATERIAL		FONTE	UNID	COEFICIENTE	PREÇO UNITÁRIO	TOTAL
I0157	AÇO CA-25	SEINFRA	KG	2,00000000	5,08	10,16
I2222	TUBO PVC RÍGIDO ROSCÁVEL DE 3"	SEINFRA	M	1,00000000	58,62	58,62
I2515	FITA REFLETIVA	SEINFRA	M2	0,01920000	247,72	4,76
						TOTAL MATERIAL: 73,54


SERVICO		FONTE	UNID	COEFICIENTE	PREÇO UNITÁRIO	TOTAL
C3268	CONCRETO P/VIBR., FCK=10MPa COM AGREGADO PRODUZIDO (S/TRANSP.)	SEINFRA	M3	0,00500000	234,39	1,17
						TOTAL SERVICO: 1,17

VALOR SEM ENCARGOS:	117,24
VALOR ENCARGOS (85.20%):	14,60
VALOR COM ENCARGOS:	131,84
VALOR BDI (25.58%):	33,72
VALOR COM BDI:	165,56

5.2. C2764 - ENROCAMENTO DE PEDRA DE MÃO ARRUMADA (ADQUIRIDA) (M3)

MAO DE OBRA		FONTE	UNID	COEFICIENTE	PREÇO UNITÁRIO	TOTAL
I2391	PEDREIRO	SEINFRA	H	1,00000000	9,63	9,63
I2543	SERVENTE	SEINFRA	H	2,50000000	7,13	17,83
						TOTAL MAO DE OBRA: 27,46

MATERIAL		FONTE	UNID	COEFICIENTE	PREÇO UNITÁRIO	TOTAL

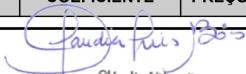
Cláudia Vilas Boas
Engº Civil
CREA-CE 14365-D

 <p>Quixadá PREFEITURA <i>Gestão inteligente, governo justo</i></p>	RELATÓRIO ANALÍTICO - COMPOSIÇÕES DE CUSTOS					
OBRA:	EXECUÇÃO DE PASSAGEM MOLHADA NO MONTE ALEGRE NA LOCALIDADE SÃO JOÃO DOS QUEIROZ NA PREFEITURA MUNICIPAL DE QUIXADÁ/CE					
LOCAL:	MONTE ALEGRE NA LOCALIDADE SÃO JOÃO DOS QUEIROZ NA PREFEITURA MUNICIPAL DE QUIXADÁ/CE					

I1600	PEDRA DE MÃO (RACHÃO)	SEINFRA	M3	1,15000000	66,85	76,88
						TOTAL MATERIAL: 76,88
						VALOR SEM ENCARGOS: 104,34
						VALOR ENCARGOS (85,20%): 23,39
						VALOR COM ENCARGOS: 127,73
						VALOR BDI (25,58%): 32,67
						VALOR COM BDI: 160,40

5.3. C4550 - PLACA DE SINALIZAÇÃO REFLETIVA COM REAPROVEITAMENTO DE CHAPA DE AÇO (M2)

EQUIPAMENTO		FONTE	UNID	COEFICIENTE	PREÇO UNITÁRIO	TOTAL
I0628	GRUPO GERADOR 36 KVA (CHI)	SEINFRA	H	0,10000000	12,56	1,26
I0635	MÁQUINA DE SOLDA (CHI)	SEINFRA	H	0,20000000	0,04	0,01
I0742	GRUPO GERADOR 36 KVA (CHP)	SEINFRA	H	0,15000000	39,35	5,90
I0749	MÁQUINA DE SOLDA (CHP)	SEINFRA	H	0,05000000	0,06	0,00
I8426	LIXADEIRA	SEINFRA	H	0,10000000	0,10	0,01
I8427	COMPRESSOR DE AR P/ PINTURA	SEINFRA	H	0,12500000	1,00	0,13
					TOTAL EQUIPAMENTO:	7,31

MAO DE OBRA		FONTE	UNID	COEFICIENTE	PREÇO UNITÁRIO	TOTAL
I0041	AJUDANTE DE CARPINTERO	SEINFRA	H	1,00000000	7,84	7,84
I0498	CARPINTERO	SEINFRA	H	0,25000000	9,63	2,41
I1530	MONTADOR	SEINFRA	H	1,00000000	9,63	9,63
I2395	PINTOR	SEINFRA	H	0,37500000	9,64	3,61
					TOTAL MAO DE OBRA:	23,49

MATERIAL		FONTE	UNID	COEFICIENTE	PREÇO UNITÁRIO	TOTAL
I0198	PONTALETE / BARROTE DE 3"x3" - APARELHADO	SEINFRA	M	3,00000000	18,76	56,28
I1061	ELETRODOS	SEINFRA	KG	0,00300000	16,50	0,05
I1346	LIXA PARA FERRO	SEINFRA	UN	2,00000000	1,32	2,64
I2500	TINTA ESMALTE SINTETICO	SEINFRA	L	0,86000000	20,84	17,92
I2525	PARAFUSO C/PORCA E ARRUELA DE 1/4X1 1/2"	SEINFRA	UN	2,00000000	0,48	0,96
I2526	PARAFUSO C/PORCA E ARRUELA DE 5/16X3 1/2"	SEINFRA	UN	3,00000000	0,84	2,52
I2542	TRAVESSA DE MADEIRA C/SECÃO DE 3"X1 1/2"	SEINFRA	M	2,00000000	8,22	16,44
I8428	TINTA ANTI-CORROSIVA	SEINFRA	L	0,53000000	20,34	10,78
I8429	PELÍCULA REFLETIVA LENTES INCLUSAS	SEINFRA	M2	1,40000000	82,27	115,18
					TOTAL MATERIAL:	222,77

VALOR SEM ENCARGOS:	253,57
VALOR ENCARGOS (85,20%):	21,87
VALOR COM ENCARGOS:	275,44
VALOR BDI (25,58%):	70,46
VALOR COM BDI:	345,90

6.1. ADM % - ADMINISTRAÇÃO DA OBRA (%)


Cláudia Vilas Bôas
Engº Civil
CREA-CE 14365-D

VALOR SEM ENCARGOS:	39,52
VALOR ENCARGOS:	0,00

 Quixadá PREFEITURA <i>Gestão inteligente, governo justo</i>	RELATÓRIO ANALÍTICO - COMPOSIÇÕES DE CUSTOS				
OBRA:	EXECUÇÃO DE PASSAGEM MOLHADA NO MONTE ALEGRE NA LOCALIDADE SÃO JOÃO DOS QUEIROZ NA PREFEITURA MUNICIPAL DE QUIXADÁ/CE		DATA : 11/12/2019	BDI : 25,58%	
LOCAL:	MONTE ALEGRE NA LOCALIDADE SÃO JOÃO DOS QUEIROZ NA PREFEITURA MUNICIPAL DE QUIXADÁ/CE	FONTE	VERSÃO	HORA	MES
CLIENTE:	PREFEITURA MUNICIPAL DE QUIXADÁ/CE	SEINFRA	026.1 COM DESONERAÇÃO COMPOSIÇÕES PRÓPRIAS	85,20% -	- 12/2018

VALOR COM ENCARGOS:	39,52
VALOR BDI (25.58%):	10,11
VALOR COM BDI:	49,63


 Cláudia Vilas Boas
 Engº Civil
 CREA-CE 14365-D



Quixadá
Prefeitura
Gestão inteligente, governo justo

ORÇAMENTO - CURVA ABC

OBRA:	EXECUÇÃO DE PASSAGEM MOLHADA NO MONTE ALEGRE NA LOCALIDADE SÃO JOÃO DOS QUEIROZ NA PREFEITURA MUNICIPAL DE QUIXADÁ/CE
LOCAL:	MONTE ALEGRE NA LOCALIDADE SÃO JOÃO DOS QUEIROZ NA PREFEITURA MUNICIPAL DE QUIXADÁ/CE
CLIENTE:	PREFEITURA MUNICIPAL DE QUIXADÁ/CE

CÓDIGO	DESCRIÇÃO	FONTE	TIPO	UNIDADE	QUANTIDADE	PREÇO UNITÁRIO	PREÇO TOTAL	%	ACUMUL. %	CL
C3345	ALVENARIA DE PEDRA ARGAMASSADA (TRAÇO 1:3) C/AGREGADOS ADQUIRIDOS	SEINFRA	SERVICO	M3	49,89	481,98	24.045,98	33,8596	33,86	A
C0842	CONCRETO P/VIBR., FCK 20 MPa COM AGREGADO ADQUIRIDO	SEINFRA	SERVICO	M3	19,00	439,08	8.342,52	11,7473	45,61	A
C1400	FORMA DE TÁBUAS DE 1" DE 3A. P/FUNDACÕES UTIL. 5 X	SEINFRA	SERVICO	M2	112,00	72,21	8.087,52	11,3882	57,00	B
C0354	BALLIZADOR EM PVC RÍGIDO D=3" C/ENCHIMENTO DE CONCRETO	SEINFRA	SERVICO	UN	32,00	165,56	5.297,92	7,4601	64,46	B
ADM %	ADMINISTRAÇÃO DA OBRA	PRÓPRIA	SERVICO	%	100,00	49,63	4.963,00	6,9885	71,44	B
C0105	AQUISIÇÃO, ASSENT. E REJUNT. DE TUBO DE CONCRETO ARMADO D= 60cm	SEINFRA	SERVICO	M	30,00	165,36	4.960,80	6,9854	78,43	B
C2764	ENROCAMENTO DE PEDRA DE MÃO ARRUMADA (ADQUIRIDA)	SEINFRA	SERVICO	M3	20,00	160,40	3.208,00	4,5172	82,95	C
C0329	ATERRO C/COMPACTAÇÃO MECÂNICA E CONTROLE, MAT. PRODUZIDO (S/TRANSP.)	SEINFRA	SERVICO	M3	82,40	29,00	2.389,60	3,3648	86,31	C
C0216	ARMADURA CA-50A MÉDIA D= 6,3 A 10,0mm	SEINFRA	SERVICO	KG	240,00	9,95	2.388,00	3,3626	89,67	C
C1937	PLACAS PADRÃO DE OBRA	SEINFRA	SERVICO	M2	12,00	197,63	2.371,56	3,3394	93,01	C
C4071	ARMADURA EM TELA SOLDÁVEL Q-92	SEINFRA	SERVICO	M2	190,00	12,12	2.302,80	3,2426	96,26	C
C2102	RASPAGEM E LIMPEZA DO TERRENO	SEINFRA	SERVICO	M2	400,00	4,14	1.656,00	2,3318	98,59	C
C2531	TRANSPORTE DE MATERIAL, EXCETO ROCHA EM CAMINHÃO ATÉ 1KM	SEINFRA	SERVICO	M3	82,40	5,48	451,55	0,6358	99,22	C
C4550	PLACA DE SINALIZAÇÃO REFLETIVA COM REAPROVEITAMENTO DE CHAPA DE AÇO	SEINFRA	SERVICO	M2	0,72	345,90	249,05	0,3507	99,57	C
C3208	ESCAVAÇÃO E CARGA DE MATERIAL 1-CAT.	SEINFRA	SERVICO	M3	29,04	6,42	186,44	0,2625	99,84	C
C2873	LOCAÇÃO DA OBRA COM AUXÍLIO TOPOGRÁFICO (ÁREA ATÉ 5000 M ²)	SEINFRA	SERVICO	M2	400,00	0,29	116,00	0,1633	100,00	C

Subtotal até 100,00%	71.016,74
Outros	0,00
Valor total do Orçamento	71.016,74


Cláudia Vilas Boas
C.E.sº Civil
C.R.A.-CE 24565-0

OBRA: EXECUÇÃO DE PASSAGEM MOLHADA NA LOCALIDADE MONTE ALEGRE, DISTRITO DE SÃO JOÃO DOS QUEIROZ - QUIXADÁ - CE


SERVIÇO: ADMINISTRAÇÃO LOCAL DA OBRA - ENCARGOS (48,69%) INCORPORADOS NO PREÇO UNITÁRIO

UNIDADE: %

Código	Descrição	Unidade	Coeficiente	Preço	Total
I8600	ALMOXARIFE (COM ENCARGOS INCLUSOS)	HxMÊS	0,00	4.145,11	0,00
I8599	APONTADOR (COM ENCARGOS INCLUSOS)	HxMÊS	0,00	3.180,11	0,00
I8598	AUXILIAR ADMINISTRATIVO (COM ENCARGOS INCLUSOS)	HxMÊS	0,00	2.558,59	0,00
I8595	AUXILIAR DE TOPOGRAFIA (COM ENCARGOS INCLUSOS)	HxMÊS	0,00	3.180,11	0,00
I8596	AUXILIAR DE LABORATÓRIO (COM ENCARGOS INCLUSOS)	HxMÊS	0,00	3.180,11	0,00
I8601	CADISTA (COM ENCARGOS INCLUSOS)	HxMÊS	0,00	4.672,93	0,00
I8610	COMPUTADOR	UNxMÊS	0,00	170,00	0,00
I8591	ENCARREGADO DE TURMA / FEITOR (COM ENCARGOS INCLUSOS)	HxMÊS	0,00	4.573,63	0,00
I8590	ENCARREGADO GERAL/MESTRE DE OBRA (COM ENCARGOS INCLUSOS)	HxMÊS	0,2370	5.558,87	1.317,45
I8602	ENFERMEIRO (COM ENCARGOS INCLUSOS)	HxMÊS	0,00	4.573,34	0,00
I8585	ENGENHEIRO DE SEGURANÇA DO TRABALHO (COM ENCARGOS INCLUSOS)	HxMÊS	0,00	19.079,66	0,00
I8584	ENGENHEIRO JÚNIOR (COM ENCARGOS INCLUSOS)	HxMÊS	0,00	12.506,07	0,00
I8583	ENGENHEIRO PLENO (COM ENCARGOS INCLUSOS)	HxMÊS	0,00	15.760,90	0,00
I8582	ENGENHEIRO SENIOR (COM ENCARGOS INCLUSOS)	HxMÊS	0,00	19.895,97	0,00
I8960	ENGENHEIRO COORDENADOR (COM ENCARGOS INCLUSOS)	HXMÊS	0,00	23.569,50	0,00
I8609	EQUIPAMENTOS DE LABORATÓRIO	UNxMÊS	0,00	2.850,00	0,00
I8615	FAC-SÍMILE	UNxMÊS	0,00	160,00	0,00
I8597	GERENTE ADMINISTRATIVO FINANCEIRO (COM ENCARGOS INCLUSOS)	HxMÊS	0,00	6.191,08	0,00
I8611	IMPRESSORA	UNxMÊS	0,00	15,00	0,00
I8616	INTERNET	UNxMÊS	0,00	130,00	0,00
I8594	LABORATORISTA (COM ENCARGOS INCLUSOS)	HxMÊS	0,00	4.145,11	0,00
I8589	MÉDICO DO TRABALHO (COM ENCARGOS INCLUSOS)	HxMÊS	0,00	8.467,71	0,00
I8603	MOTORISTA (COM ENCARGOS INCLUSOS)	HxMÊS	0,00	2.826,82	0,00
I8593	NIVELADOR (COM ENCARGOS INCLUSOS)	HxMÊS	0,00	3.830,54	0,00
I8612	PLOTTER	UNxMÊS	0,00	320,00	0,00
I8604	SERVENTE (COM ENCARGOS INCLUSOS)	HxMÊS	0,00	2.372,36	0,00
I8587	TÉCNICO DE NÍVEL MÉDIO (COM ENCARGOS INCLUSOS)	HxMÊS	0,00	5.883,30	0,00
I8588	TÉCNICO DE SEGURANÇA DO TRABALHO (COM ENCARGOS INCLUSOS)	HxMÊS	0,00	4.271,54	0,00
I8592	TOPÓGRAFO (COM ENCARGOS INCLUSOS)	HxMÊS	0,00	5.107,45	0,00
I8613	TELEFONE FIXO	UNxMÊS	0,00	255,00	0,00
I8606	VEÍCULO LEVE C/ COMBUSTÍVEL E MOTORISTA	UNxMÊS	0,00	5.800,00	0,00
I8617	VIGIA (COM ENCARGOS INCLUSOS)	HxMÊS	0,00	2.551,82	0,00
I2294	ÁGUA	M3	0,00	4,20	0,00
I2321	ENERGIA ELETRICA	KWH	0,00	0,58	0,00
TOTAL SIMPLES				1.317,45	
TOTAL PARA 3 MESES				3.952,35	
FRAÇÃO DE 100%				39,52	
BDI:				25,58%	10,11
TOTAL GERAL				49,63	

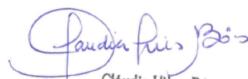

Cláudia Vilas Boas
Engº Civil
CREA-CE 14365-0

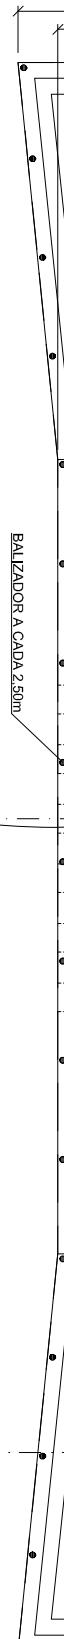


VISTA SUPERIOR DA PASSAGEM MOLHADA
ESCALA: 1 / 200


B

C

4.00

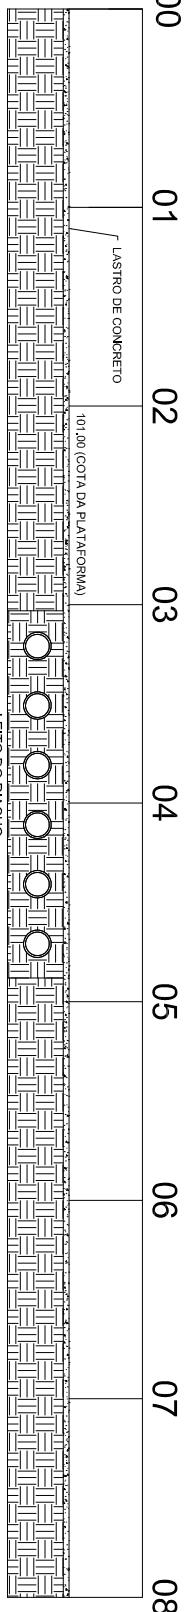


CORTE AA PASSAGEM MOLHADA
ESCALA: 1 / 200

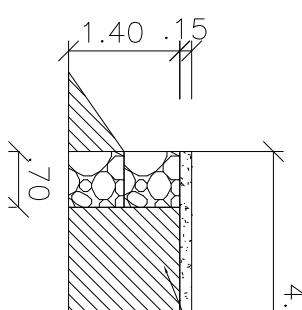

CORTE E
ESCALA: 1 / 200

119

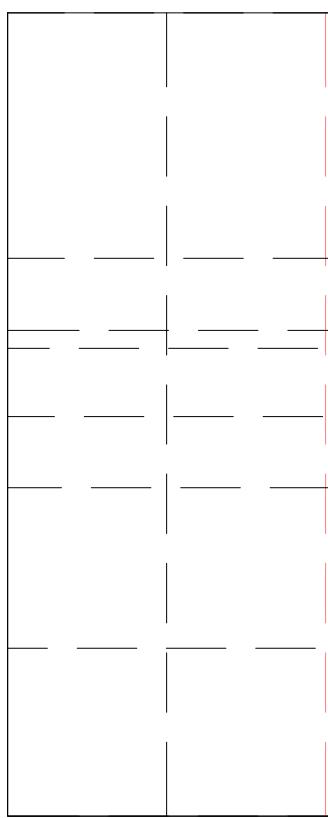


119

COTAS (m)	ESTACAS
TERRENO	20,00m
122,277	E0
122,277	E0+15,449
120,773 120,398	E1+1,133
121,026	E1+5,430
121,678	E1+9,892
122,060	E2
122,460	E2+10,578

Escala Gráfica:
3 6 9 12 15 18 21 24 27 30 45 60 75 90m

Convenções topográficas - NBR 13133

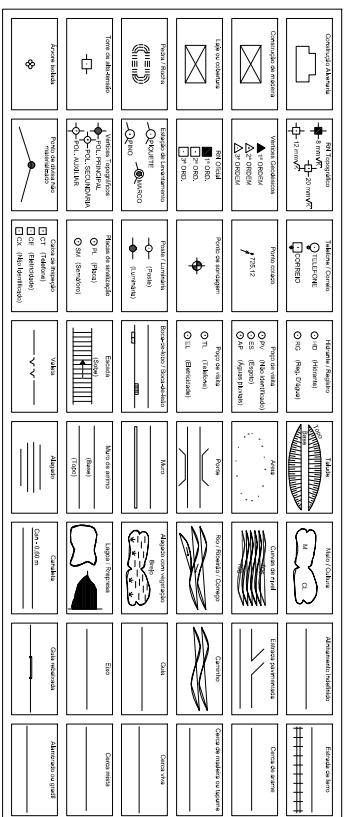Escala:
1 / 800

PLANTA E PERFIL
ESCALA: 1 / 500

