



VISTA SUPERIOR DA PASSAGEM MOLHADA  
 ESCALA: 1 / 200

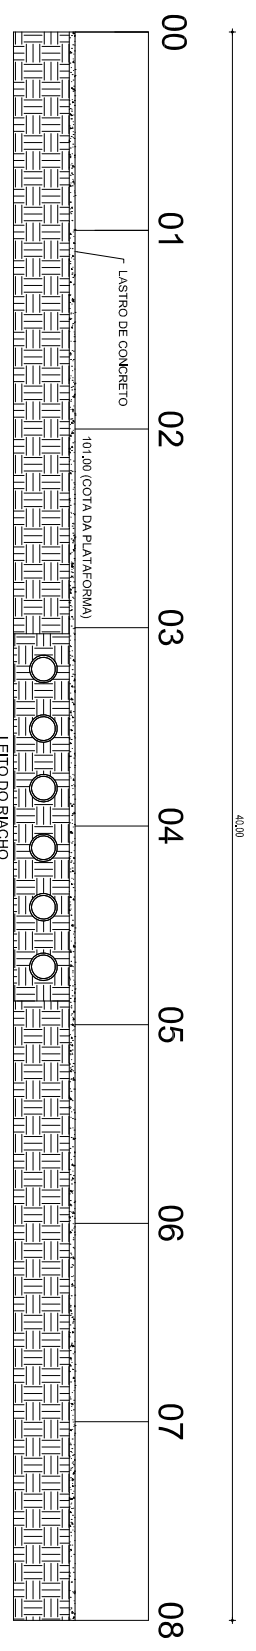

CORTE A-A PASSAGEM MOLHADA  
 ESCALA: 1 / 200

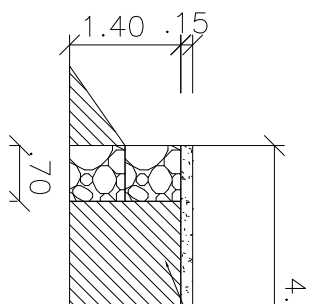

CORTE E  
 ESCALA: 1 /