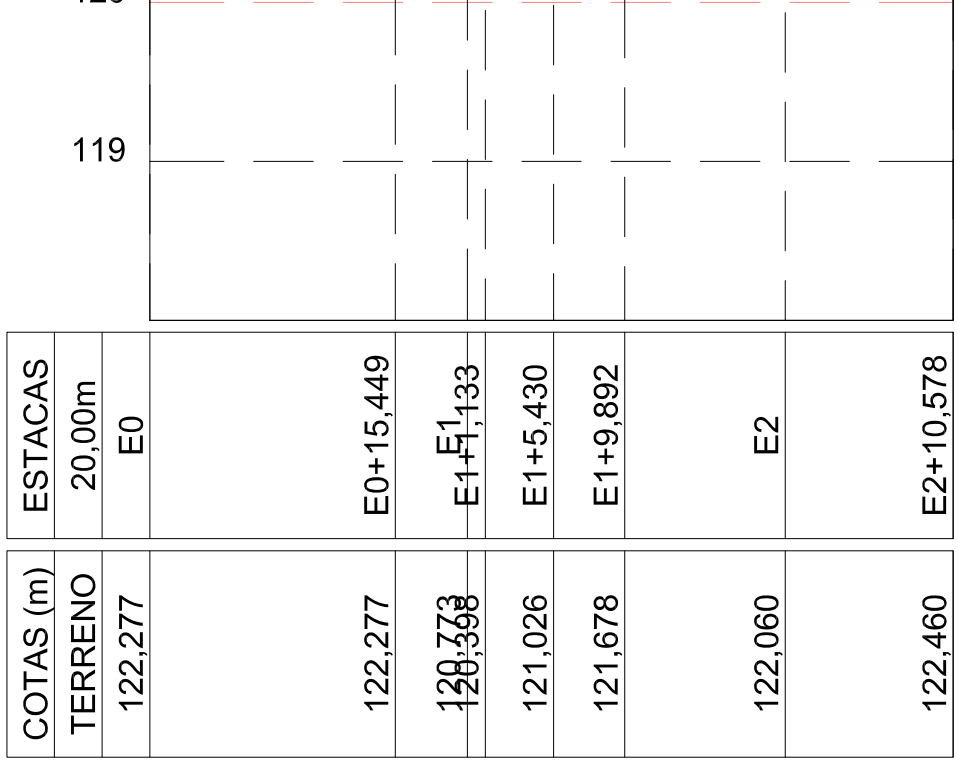

ESTACAS							
20,00m	E0		E1			E2	
E0+15,449		E1+1,133		E1+5,430	E1+9,892		E2+10,578

COTAS (m)							
TERRENO							
122,277	122,277	120,773	120,398	121,026	121,678	122,060	122,460

Escala Gráfica:

Convenções topográficas - NBR 13133

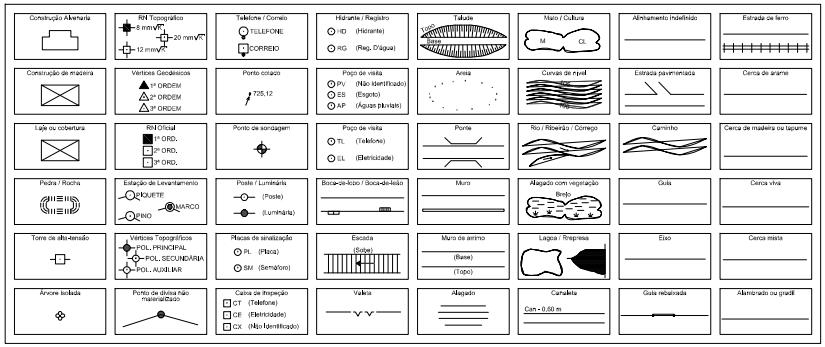

Escala:
1 / 800

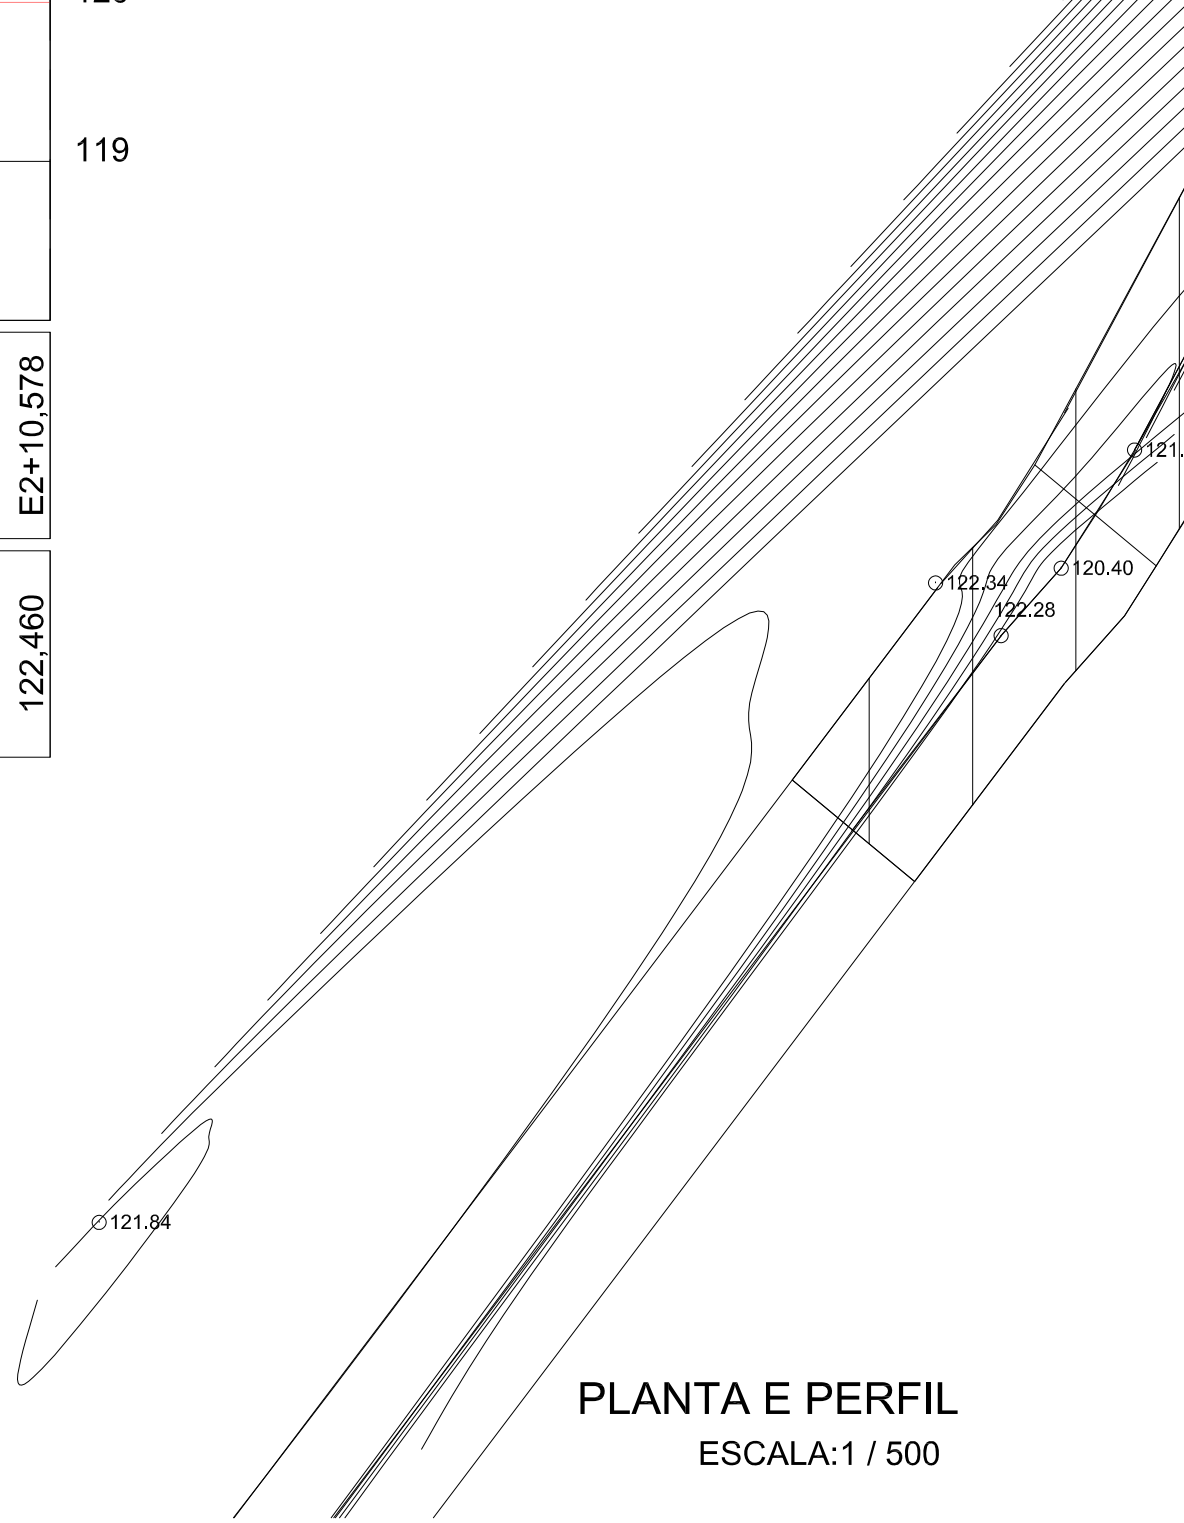

PLANTA E PERFIL

ESCALA:1 / 500